



ŘEZ A-A KROVEM NAD LODÍ  
M 1 : 100

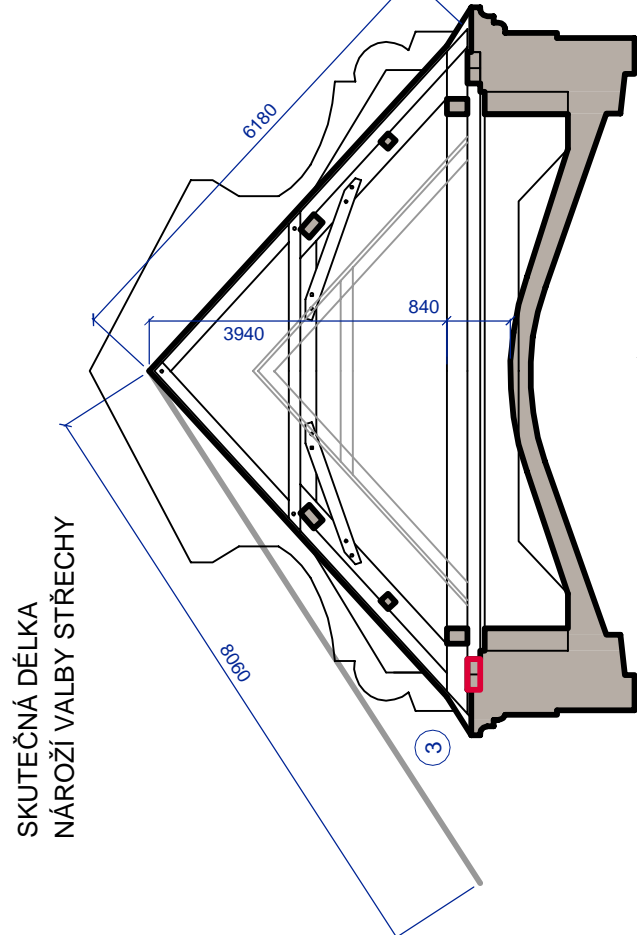


SKUTEČNÁ DÉLKA  
NÁROŽÍ VALBY STŘECHY

PŮDORYS KROVU  
M 1 : 100

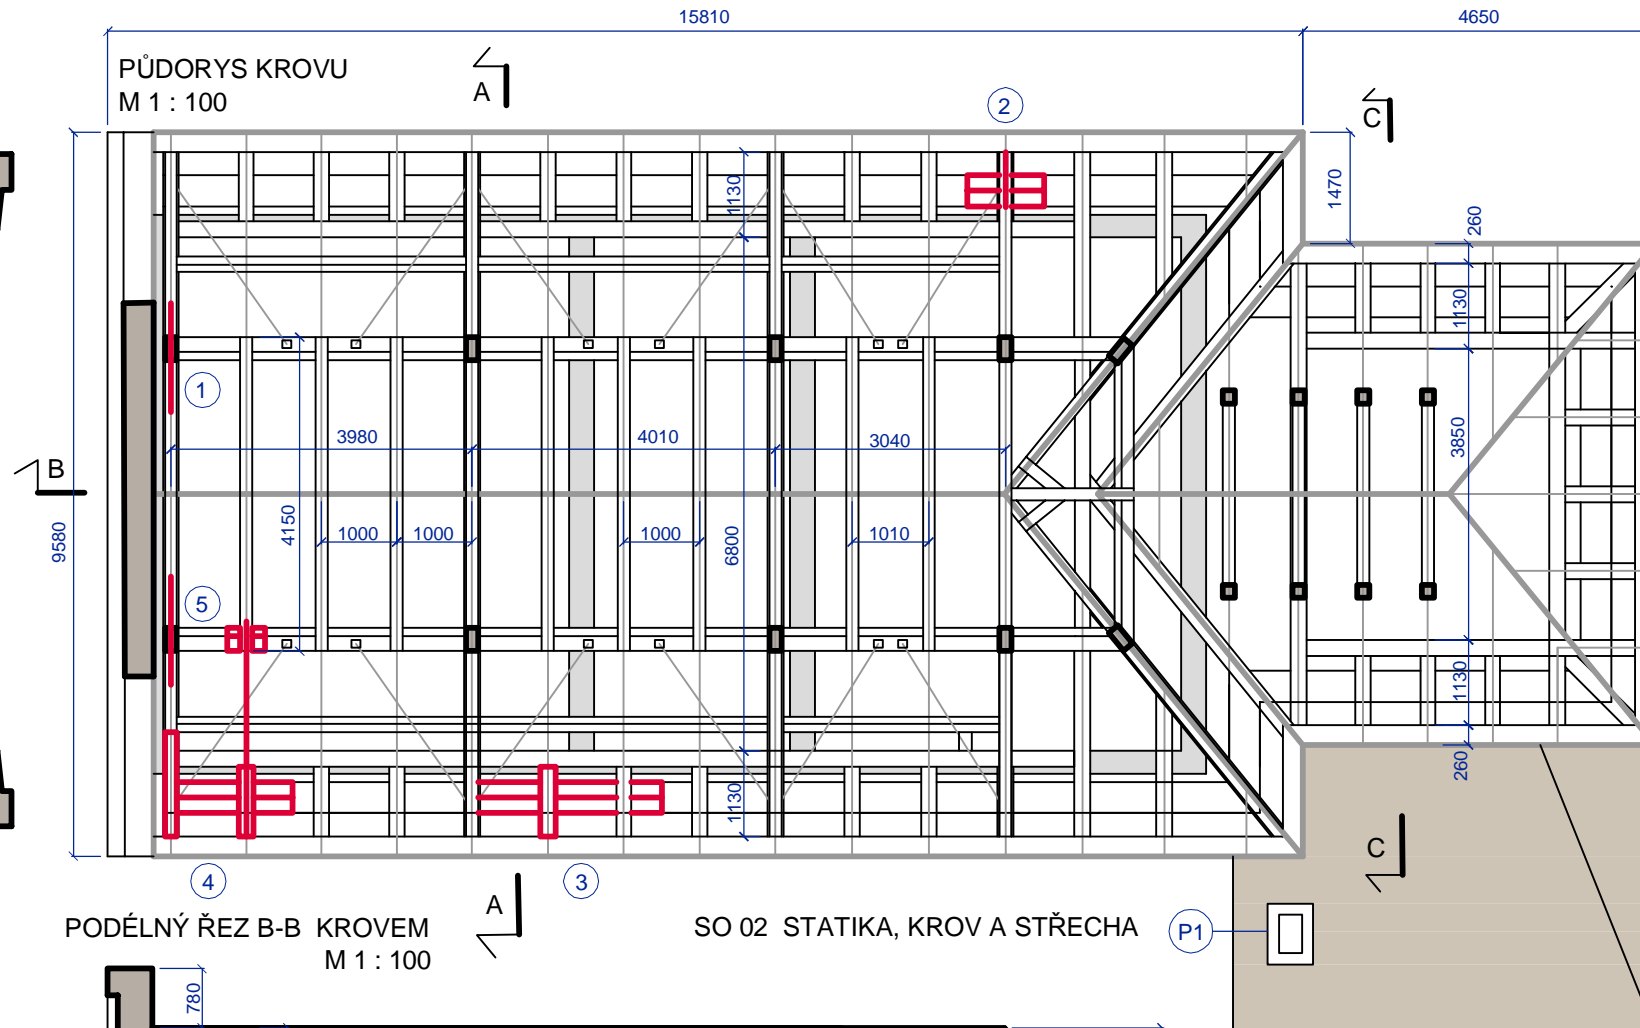


PODÉLNÝ ŘEZ B-B KROVEM  
M 1 : 100

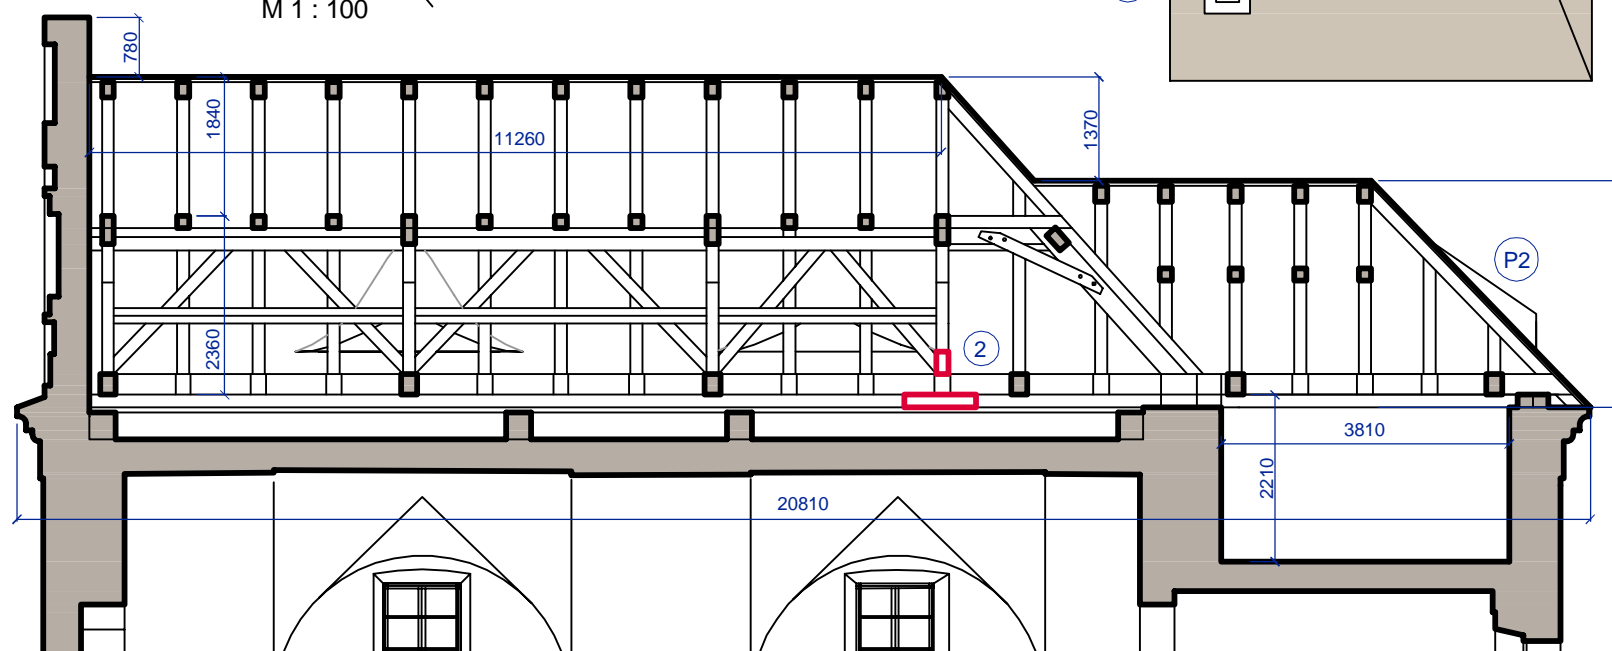

SO 02 STATIKA, KROV A STŘECHA

ŘEZ C-C KROVEM NAD  
KNĚŽIŠTĚM M 1 : 100

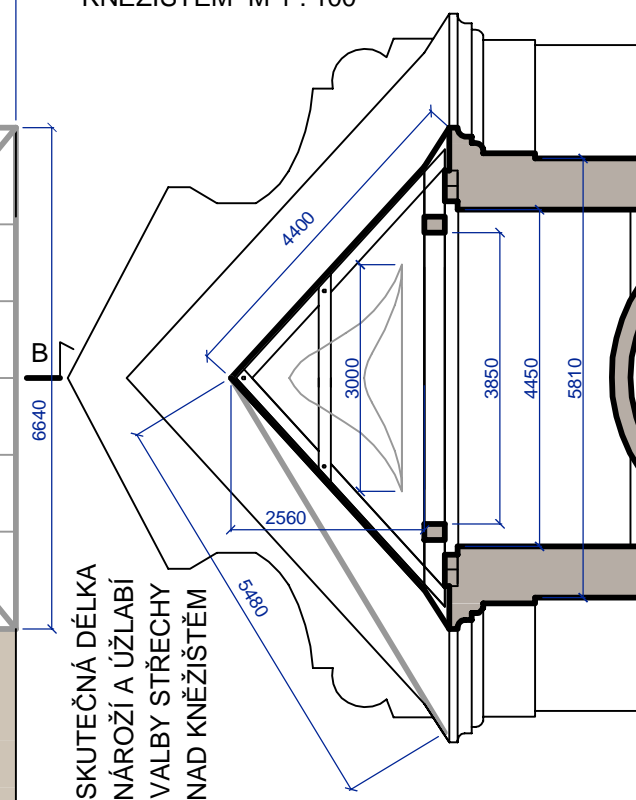


SKUTEČNÁ DÉLKA  
NÁROŽÍ A ÚZLABÍ  
VALBY STŘECHY  
NAD KNĚŽIŠTĚM

LEGENDA TRÁMOVÝCH VÝMĚN NEBO DOPLNĚNÍ:

- ① DOPLNIT PÁSEK V PLNÉ VAZBĚ, 2 x 0,18 / 0,18 m
- ② VYMĚNIT NÁMĚTEK, 0,5 x 0,16 / 0,16 m  
INJEKTÁŽ POZEDNIC, 1 x 0,17 / 0,41 m
- ③ VYMĚNIT POZEDNICE, 2,5 x 0,17 / 0,41 m  
VYMĚNIT KRÁČE, 1 x 0,20 / 0,27 m
- ④ VYMĚNIT POZEDNICE, 1,5 x 0,17 / 0,41 m  
VYMĚNIT KRÁČE, 1 x 0,20 / 0,27 m  
VYMĚNIT KROKEV 3 x 0,16 / 0,16 m  
VYMĚNIT VAZNÝ TRÁM 1,5 x 0,20 / 0,27 m
- ⑤ DOPLNIT PÁSEK V PLNÉ VAZBĚ, 2 x 0,18 / 0,18 m  
CELKEM 0,8 m3 VÝMĚN

ROZMĚRY STŘECHY, PLOCHA 380 m2

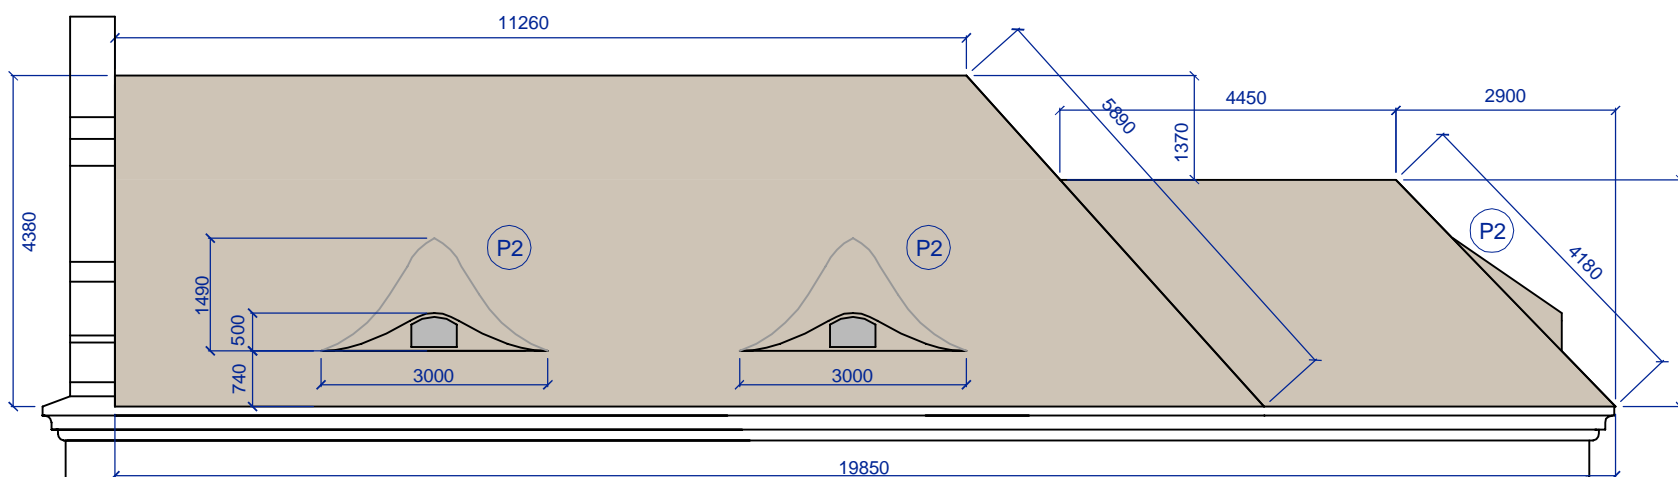

POZNÁMKA :

- P1 OBNOVENÝ KOMÍN  
Z KRBU ORATOŘE
- P2 VIKÝŘ VOLSKÉ OKO  
VYSKLÁDANÝ Z BOBROVEK

LEGENDA MATERIÁLŮ:

- STŘEŠNÍ KRYTINA PÁLENÁ  
BOBROVKA, ŠUPINA
- TRÁMOVÉ VÝMĚNY KROVU
- STÁVAJÍCÍ SMÍŠENÉ ZDIVO  
KAPLE

PROJEKTANT :



Ing. arch. Martin Laštovička – ATELIER NA STOUPÁCH  
586 01 Jihlava – HUSOVA 1623/12, tel./fax: 567 211 892  
e-mail : malas@iol.cz, web : www.martinlastovicka.cz

RAZÍTKO:

ZODPOVĚDNÝ PROJEKTANT:  
ING.ARCH. MARTIN LAŠTOVIČKA

VYPRACOVAL:  
ING.ARCH. MARTIN LAŠTOVIČKA

MÍSTO : KÁMEN U PACOVA

KATASTR : KÁMEN U PACOVA

FORMÁT:

2A4

ČÍSLO KOPIE:

ZADAVATEL : KRAJ VYSOČINA, ŽIŽKOVA 57/1882, JIHLAVA

DATUM:

03.2013

AKCE: OPRAVA KAPLE PANNY MARIE BOLESTNÉ  
V OBCI KÁMEN, VČ. MOBILIÁŘE

STUPEŇ:

OHLÁŠENÍ

STAV. OBJEKT: SO 02

VÝKRES Č.: SO.02.01 KROV A STŘECHA

MĚŘÍTKO:

1 : 100