



SITUACE DOPRAVNÍHO ZNAČENÍ 1:500

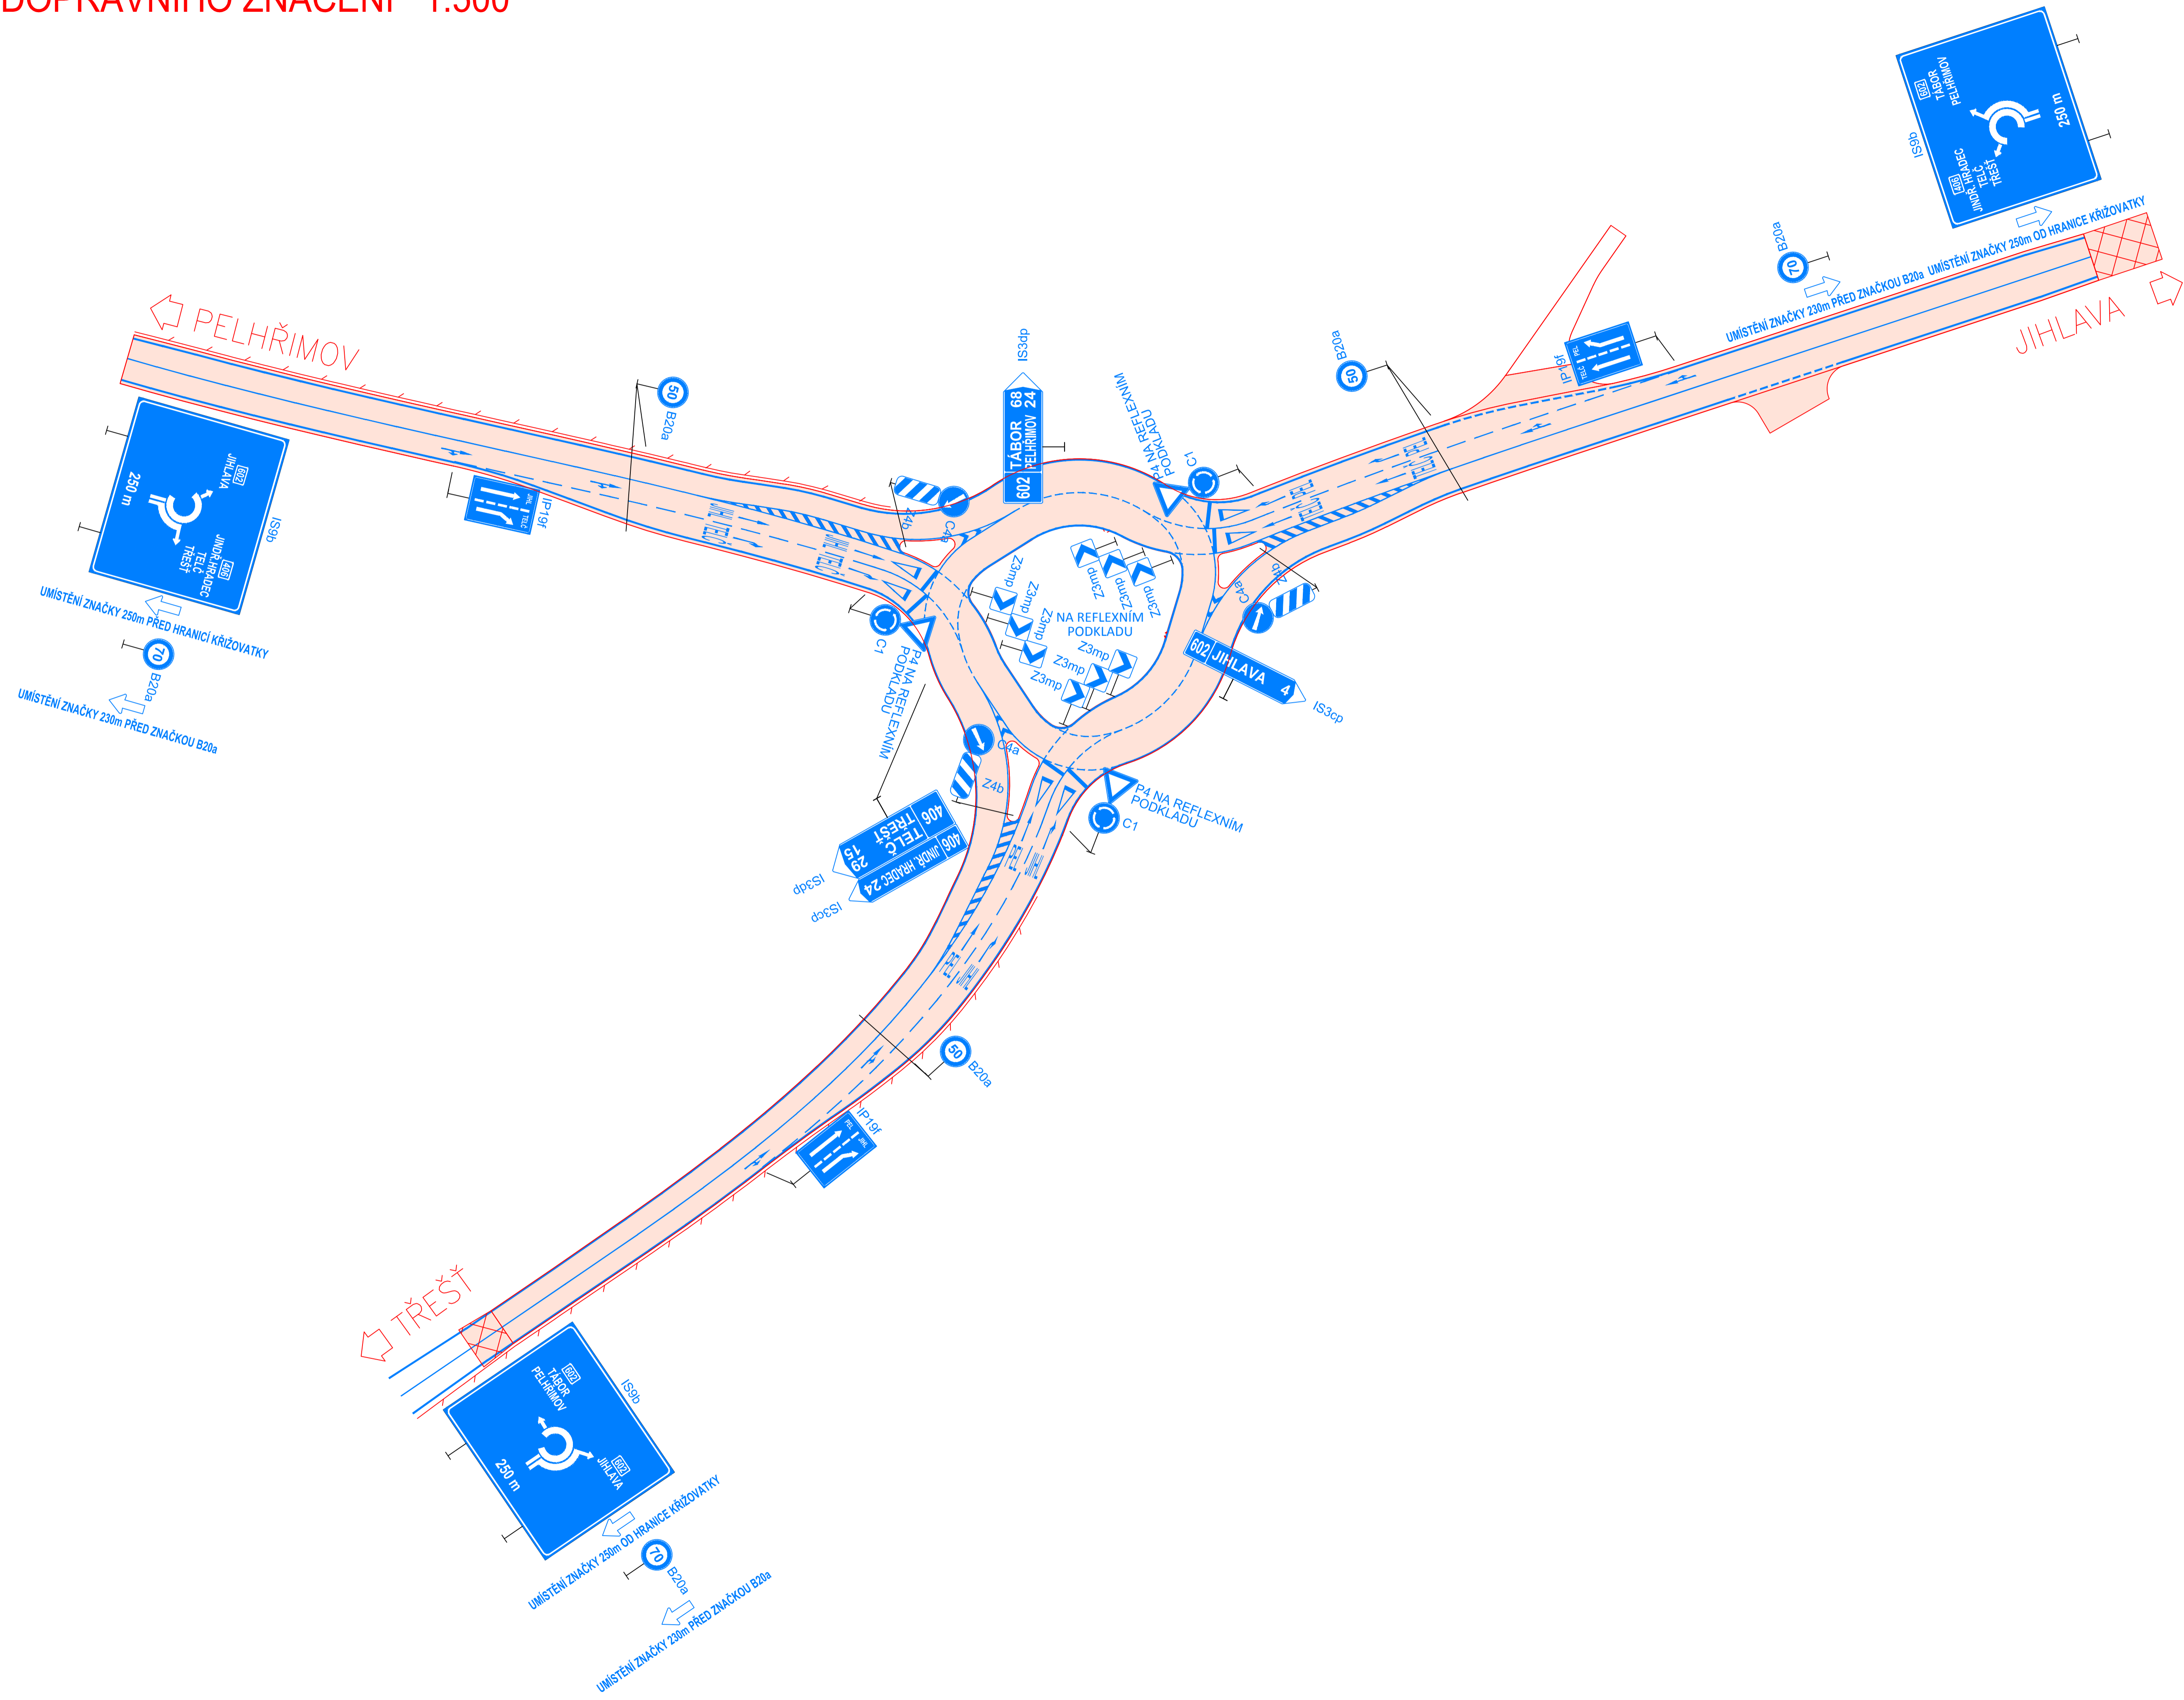

POUŽITÉ DOPRAVNÍ ZNAČENÍ:

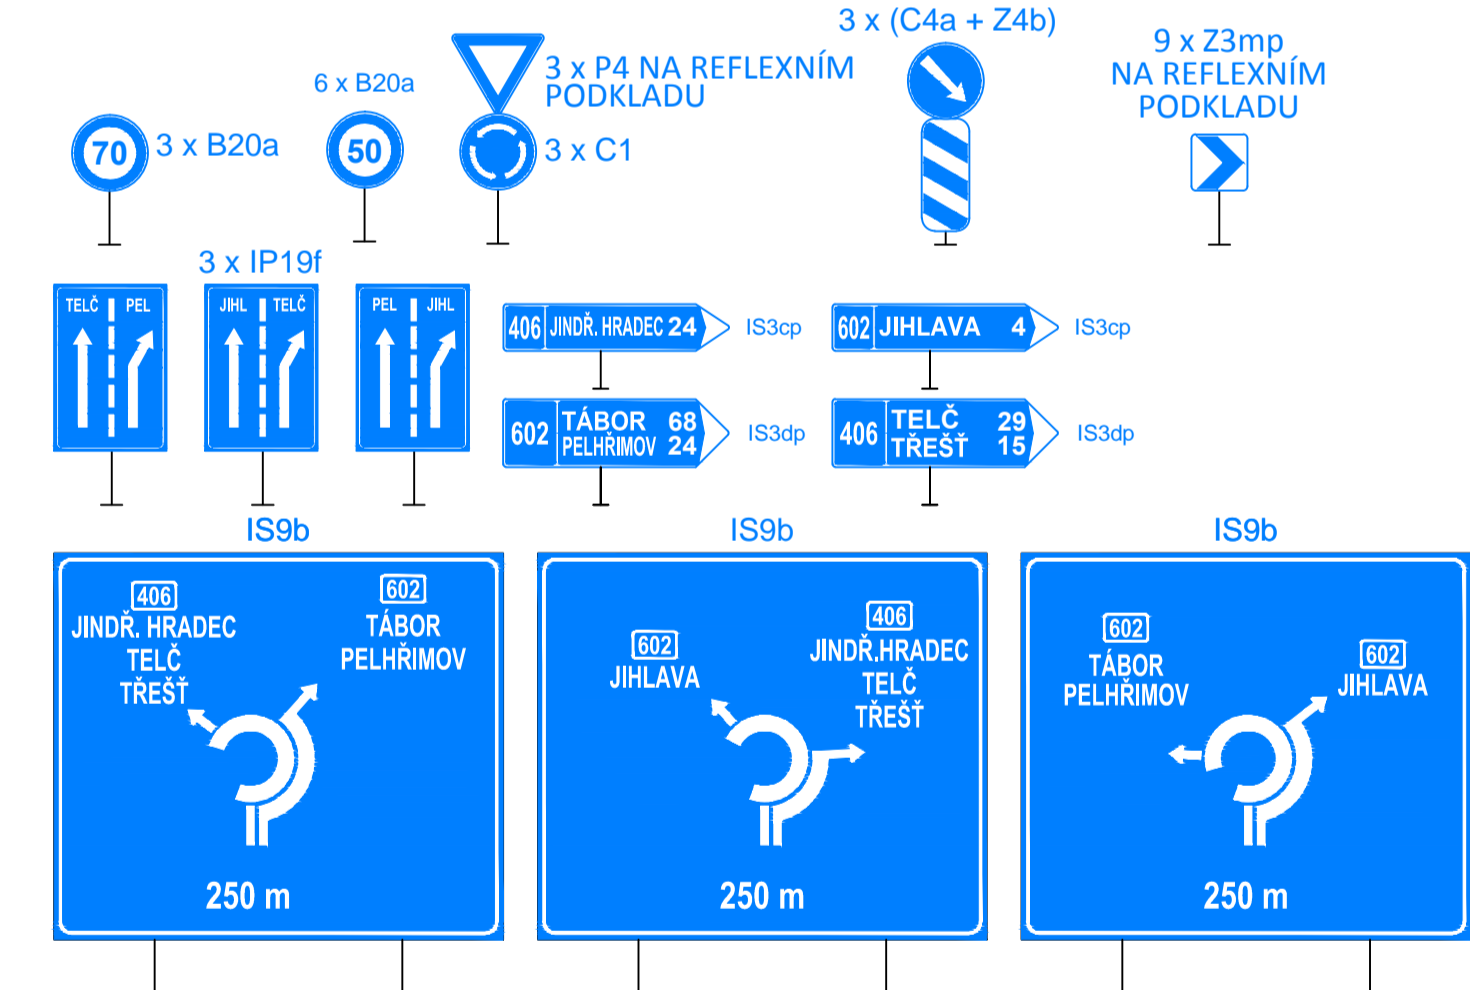

SO 101



	RYBÁK – PROJEKTOVÁNÍ STAVEB, spol. s r.o. <small>Havlíkova 139/25a, 602 00 Brno, IČO: 25 32 56 80, Tel./Fax: 543 236 081, e-mail: rybak@rybak.cz ČSN EN ISO 9001, certifikováno: 045-016-2004</small>	
	HLAVNÍ INŽENÝR PROJEKTU : ING. VÍT RYBÁK ZODPOVĚDNÝ PROJEKTANT : ING. VÍT RYBÁK VYPRACOVAL : Bc. JIŘÍ OBOZHENKO KONTROLOVAL : ING. PAVEL HAVRÁNEK	OBCENÍ ÚŘAD : JIHLAVA DATUM : VIII/10 ZAKÁZK.Č. : 223-2 FORMÁT : 10 A4 MĚŘÍTKO : 1:500 SOUBOR : STUPĚN : SOUPRAVA DSP, DZS
KRAJ : VYSOČINA INVESTOR : VYSOČINA, KRAJ SE SÍDLEM V JIHLAVĚ OBJEDNATEL : VYSOČINA, KRAJ SE SÍDLEM V JIHLAVĚ AKCE : II/602 hr. kraje – Pelhřimov, 6. stavba – křižovatka II/406 a II/602 SO 101 OKRUŽNÍ KŘIŽOVATKA	PRÍLOHA : SITUACE DOPRAVNÍHO ZNAČENÍ 1:500	Č. PRÍLOHY : 7