


# SITUACE PROVIZORNÍHO DOPRAVNÍHO ZNAČENÍ 1:250


FÁZE 1 a 3

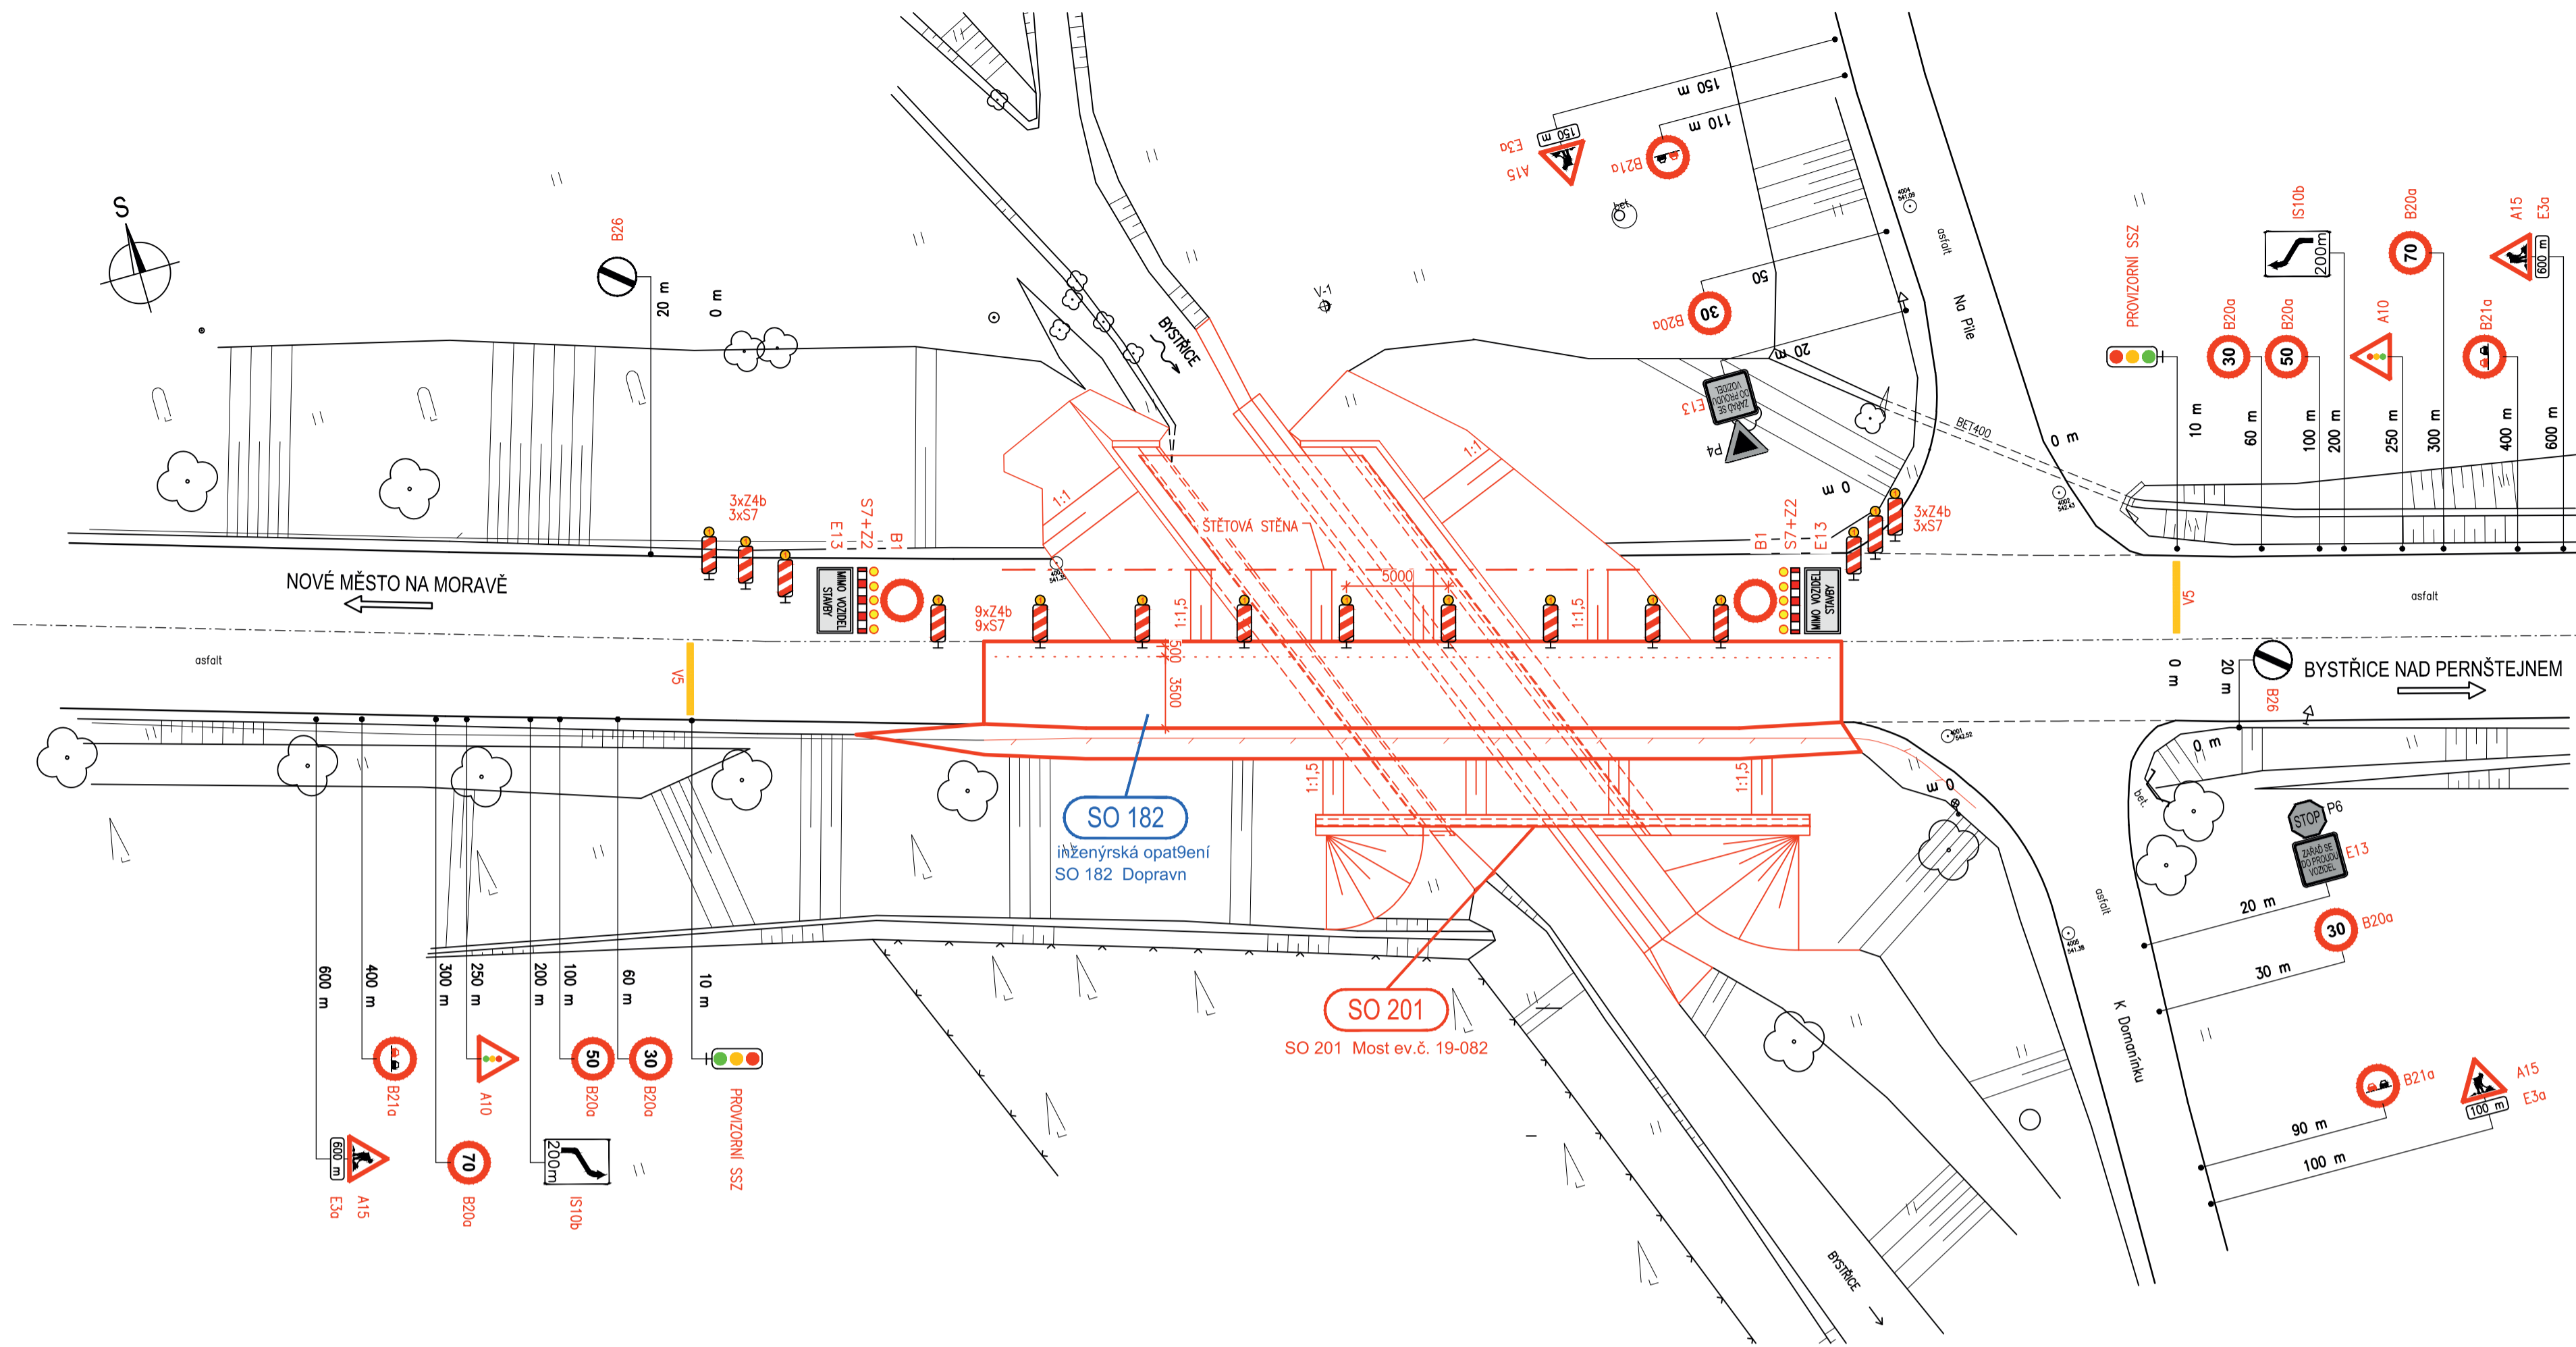


SEZNAM ZNAČEK - DOČASNÉ DOPRAVNÍ ZNAČENÍ

| označení    | ks |
|-------------|----|
| A10         | 2  |
| A15         | 4  |
| B1          | 2  |
| B20a        | 8  |
| B21a        | 4  |
| B26         | 2  |
| E3a         | 4  |
| E13         | 4  |
| IS10b       | 25 |
| S7          | 2  |
| Z4b         | 15 |
| SSZ         | 2  |
| V5 (2x3,5m) | 2  |

## CELKOVÁ SITUACE

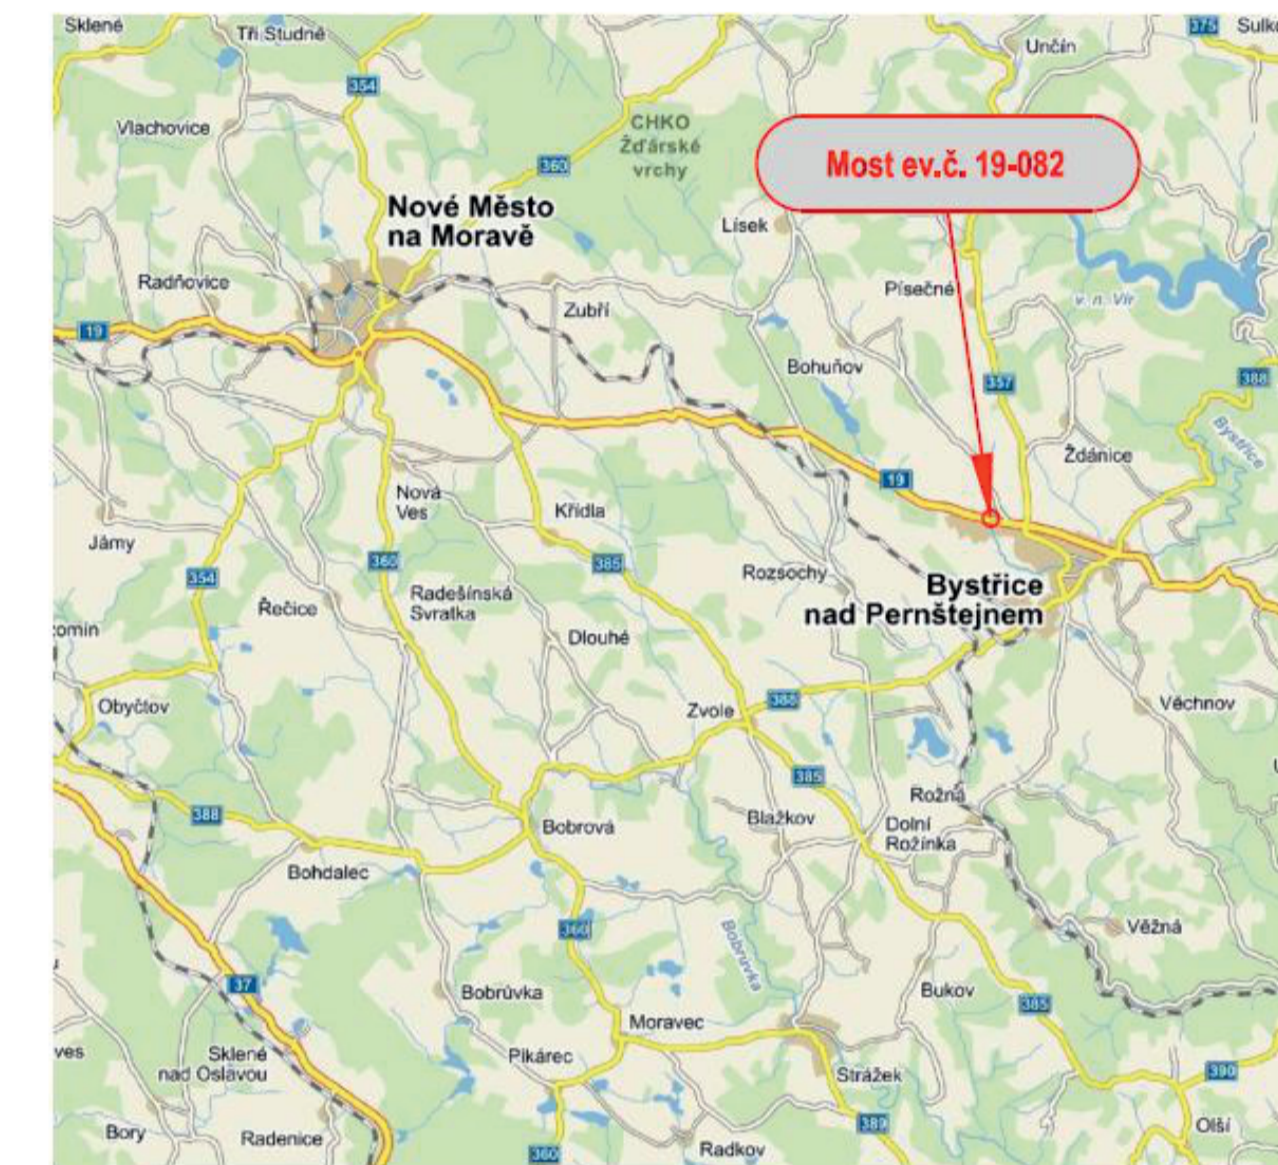

FÁZE 2

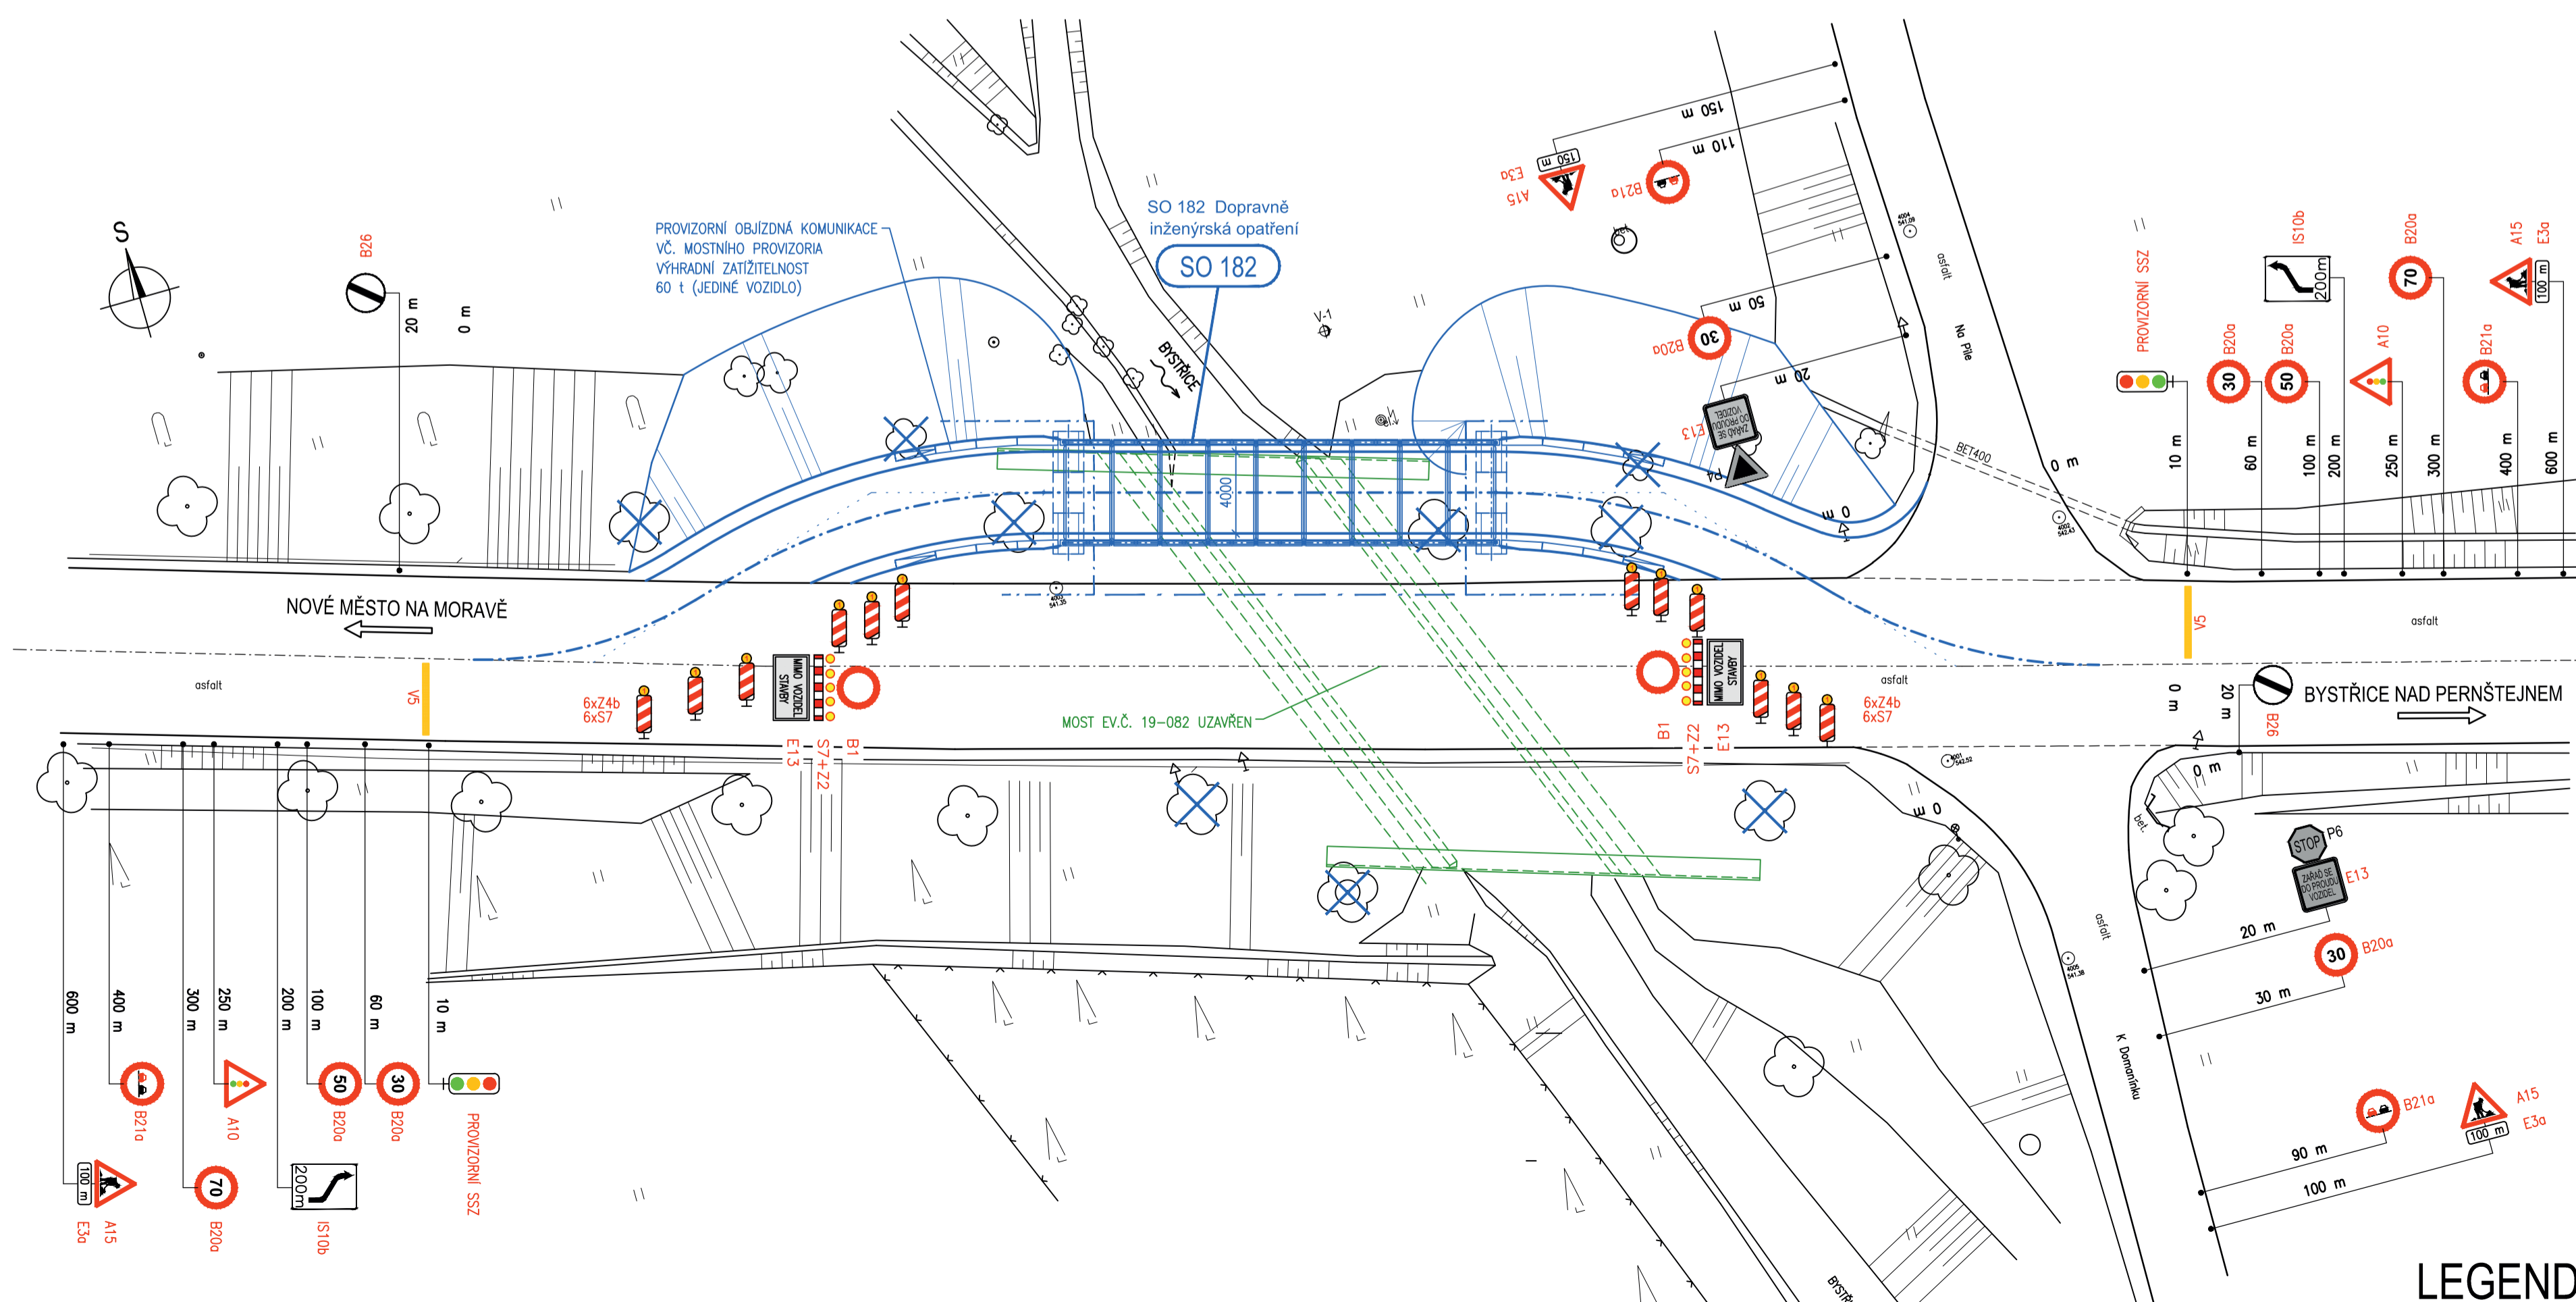

| a | b | c | č. | TEXT ZMNY - ODVODNNÍ | DATUM | PODPIS |
|---|---|---|----|----------------------|-------|--------|
|   |   |   |    |                      |       |        |

|   |  |                 |
|---|--|-----------------|
|  | OBJEDNATEL<br>8EDITELSTVÍ SILNIC A DÁLNIC ČR<br>Na Pankráci 56, 145 05 Praha 4<br>Správa Jihlava<br>Kosovská 10a, 586 01 Jihlava | RAZÍTKO, PODPIS |
|---|--|-----------------|

Použité dopravní značení bude v základní velikosti a v reflexní třídě 1.


K návrhu dopravního značení bylo využito:  
 TP 65 Zásady pro dopravní značení na pozemních komunikacích, II. vydání

**DoZBos**  
 dopravní značení

DoZBos s.r.o.  
 Otakara Kubina 17  
 680 01 Boskovice  
 Tel.: 723 660 675  
 E-mail: dozbos@dozbos.cz  
 http://www.dozbos.cz

|  |                                    |                    |              |
|--|------------------------------------|--------------------|--------------|
| PROJEKTOVAL: Mgr. Veronika Pavlasová             | KONTROLOVAL: Ing. Mgr. Josef Janík | DATUM: BŘEZEN 2017 | PRÁCE:       |
| I/19 BYSTRICE NAD PERNŠTEJNEM, MOST EV.Č. 19-082 |                                    |                    |              |
| SITUACE DIO                                      |                                    |                    | ČÍSLO PRÁCE: |

## C SO 182

|  |  |   |
|--|--|---|
| VEDOUCÍ PROJEKTANT<br>ZODPOVDNÝ PROJEKTANT<br>VYPRACOVAL<br>KONTROLOVAL<br>KRAJ: kraj VYSOČINA<br>NÁZEV AKCE<br>NÁZEV PŘÍLOHY: SITUACE PROVIZORNÍHO DOPRAVNÍHO ZNAČENÍ | Ing. Martin BEHULKA<br>Ing. Martin BEHULKA<br>Ing. Michal REPTA<br>Ing. Jiří ŠRUBAŠ<br>OBJEDNATEL: BSD ČR, Správa Jihlava<br>I/19 Bystřice n. Pernštejnem,<br>most ev.č. 19-082<br>SO 182 Dopravné inženýrská opatření | SOUBADNICOVÝ SYSTÉM : JTSK<br>VÝŠKOVÝ SYSTÉM : Bpv<br><br>PROJEKČNÍ KANCELÁŘ PRIS spol. s r. o.<br>OSOVA 20, 625 00 BRNO<br>DATUM: 9/2015<br>FORMÁT: 8 A4<br>MĚŘÍTKO: 1:250<br>ÚČEL: DSP, VD-ZDS<br>ČÍS. ZAKÁZKY: 15027<br>ARCHIVNÍ ČÍS.: C182_02_PDZ<br>ČÍS. SOUPRAVY: PŘÍLOHA<br>2 |
|--|--|---|

## LEGENDA ČAR

- TERÉNNÍ HRANY
- - - HRANY STÁVAJÍCÍHO MOSTU
- PROVIZORNÍ KOMUNIKACE
- NOVÁ KONSTRUKCE MOSTU