


SITUACE PROVIZORNÍHO DOPRAVNÍHO ZNAČENÍ 1:250


FÁZE 1 a 3

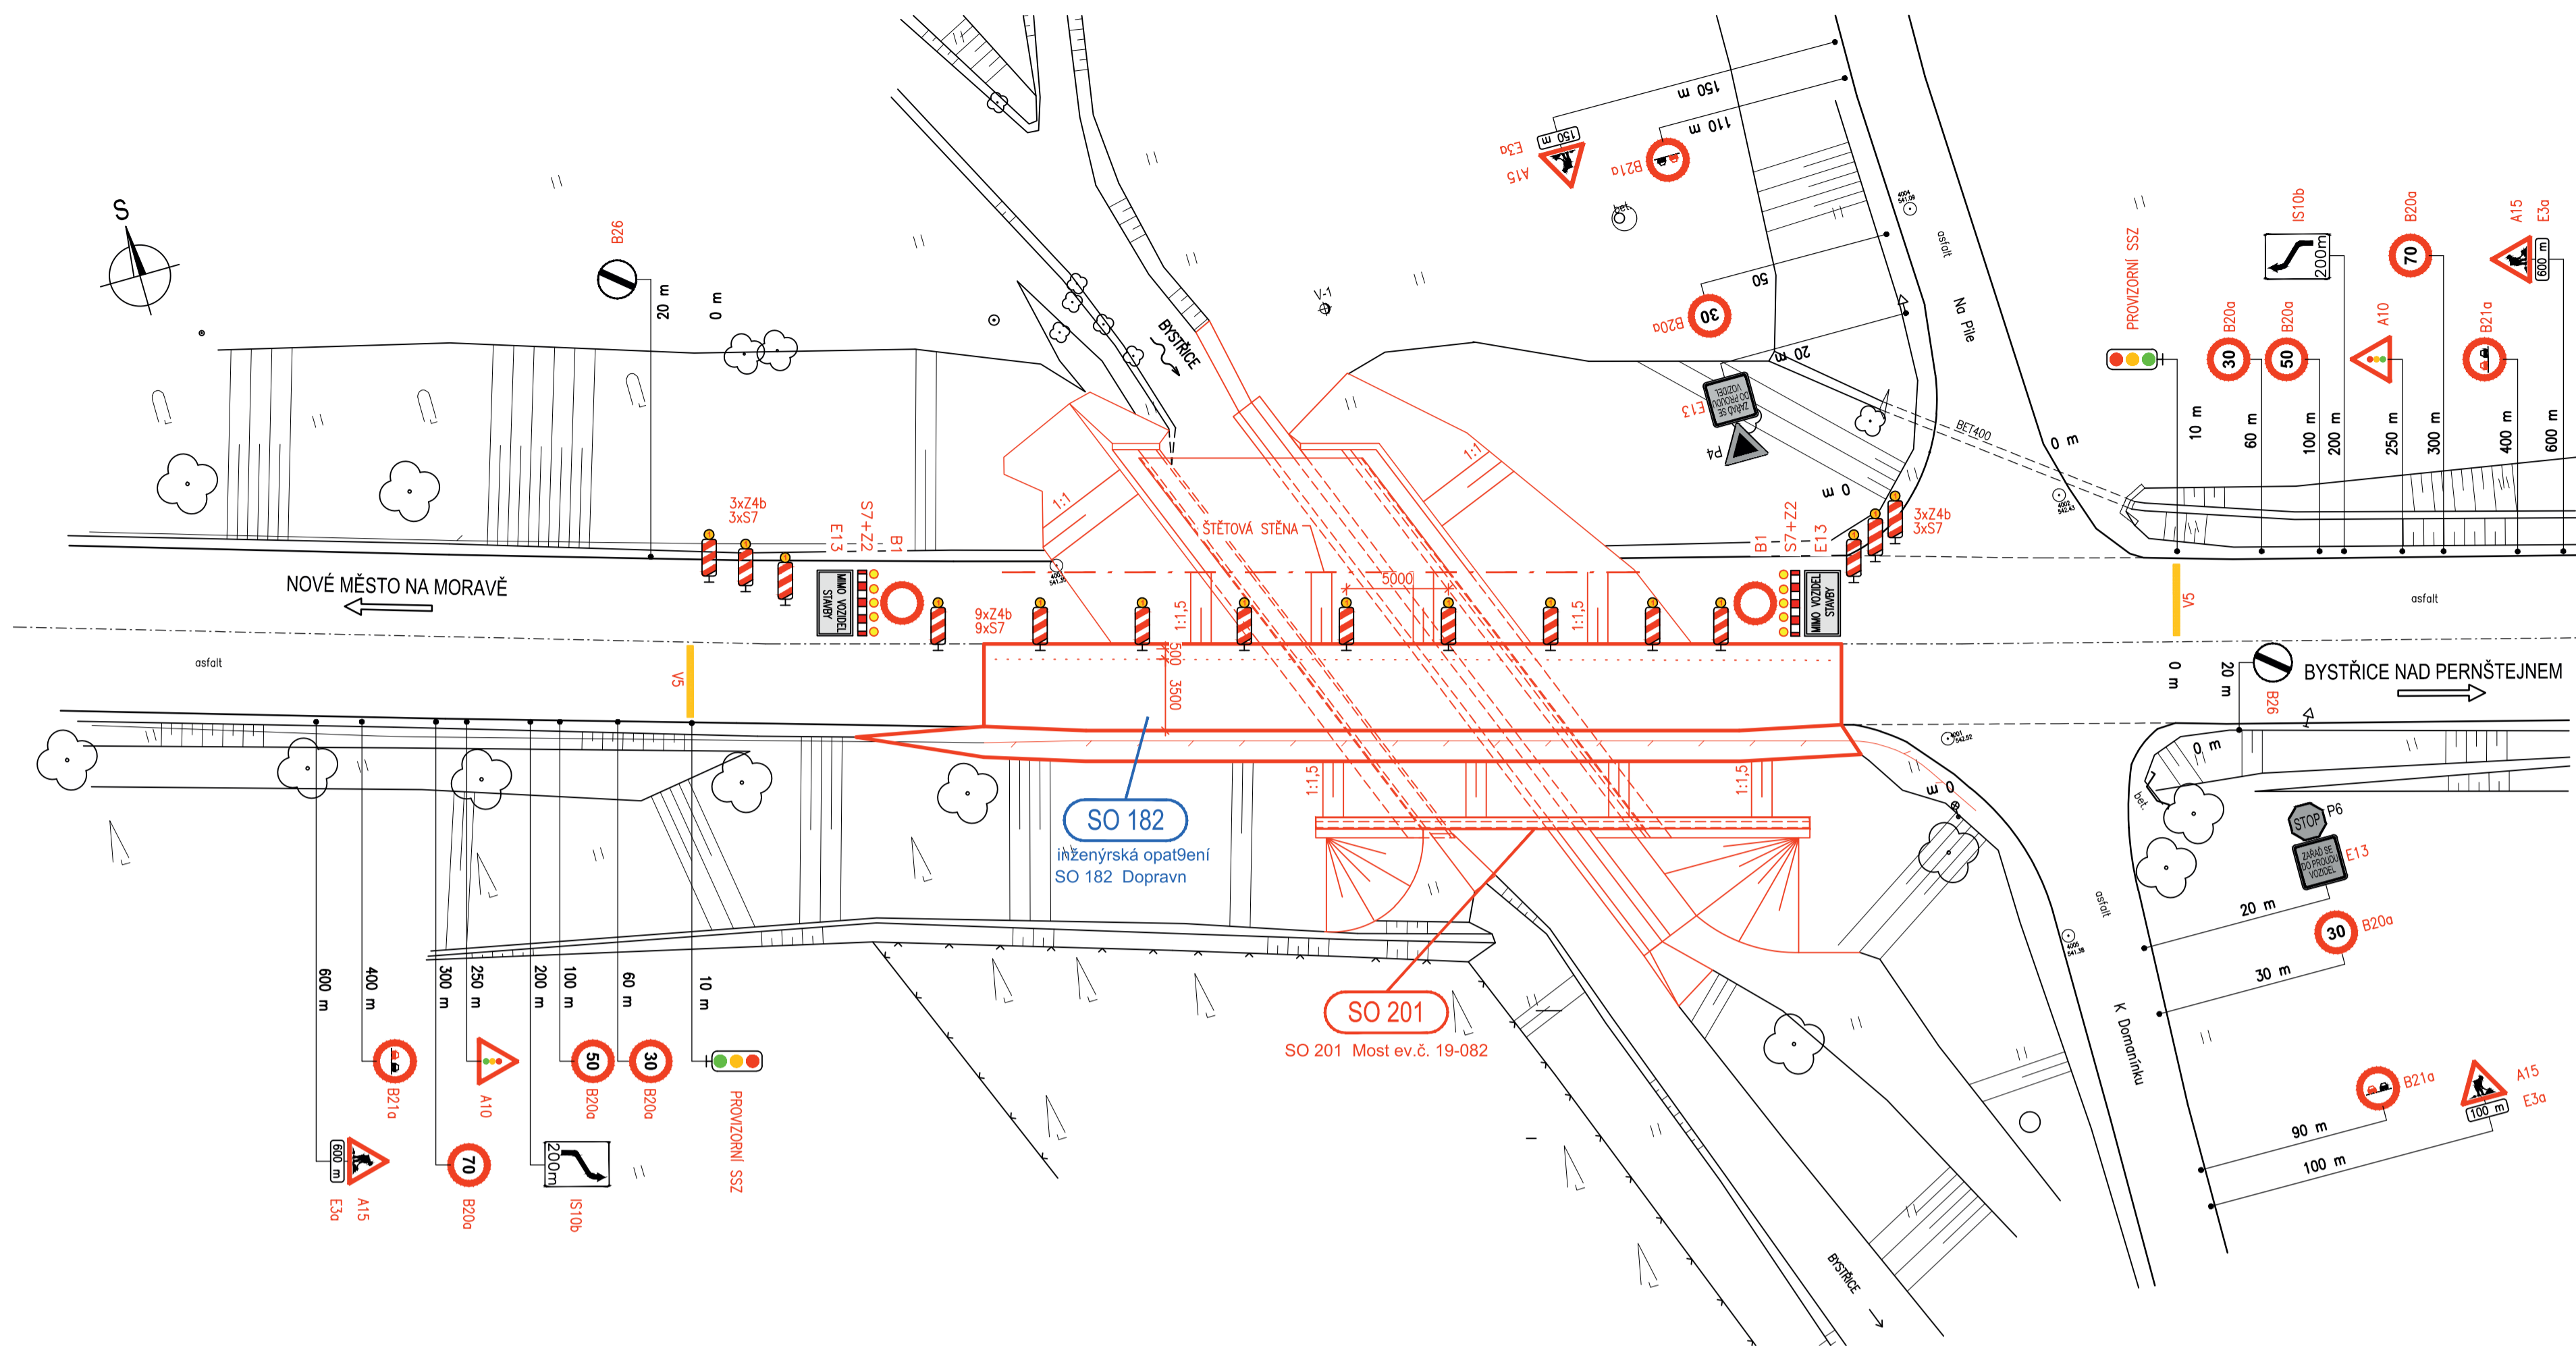


SEZNAM ZNAČEK - DOČASNÉ DOPRAVNÍ ZNAČENÍ

označení	ks
A10	2
A15	4
B1	2
B20a	8
B21a	4
B26	2
E3a	4
E13	4
IS10b	25
S7	2
Z4b	15
SSZ	2
V5 (2x3,5m)	2

CELKOVÁ SITUACE

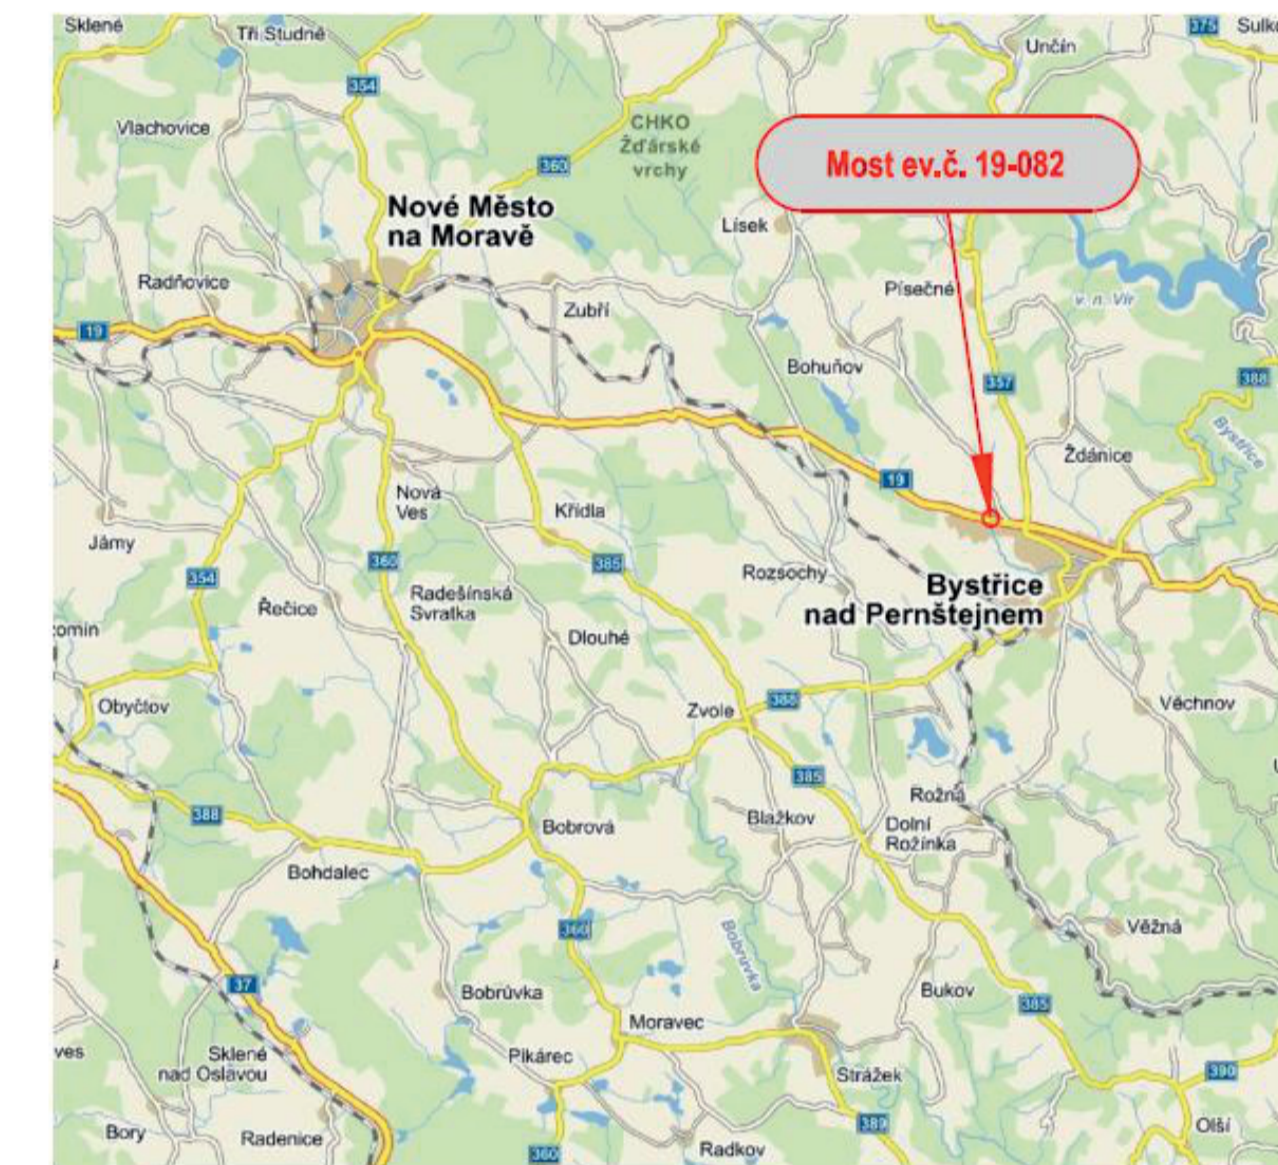

FÁZE 2

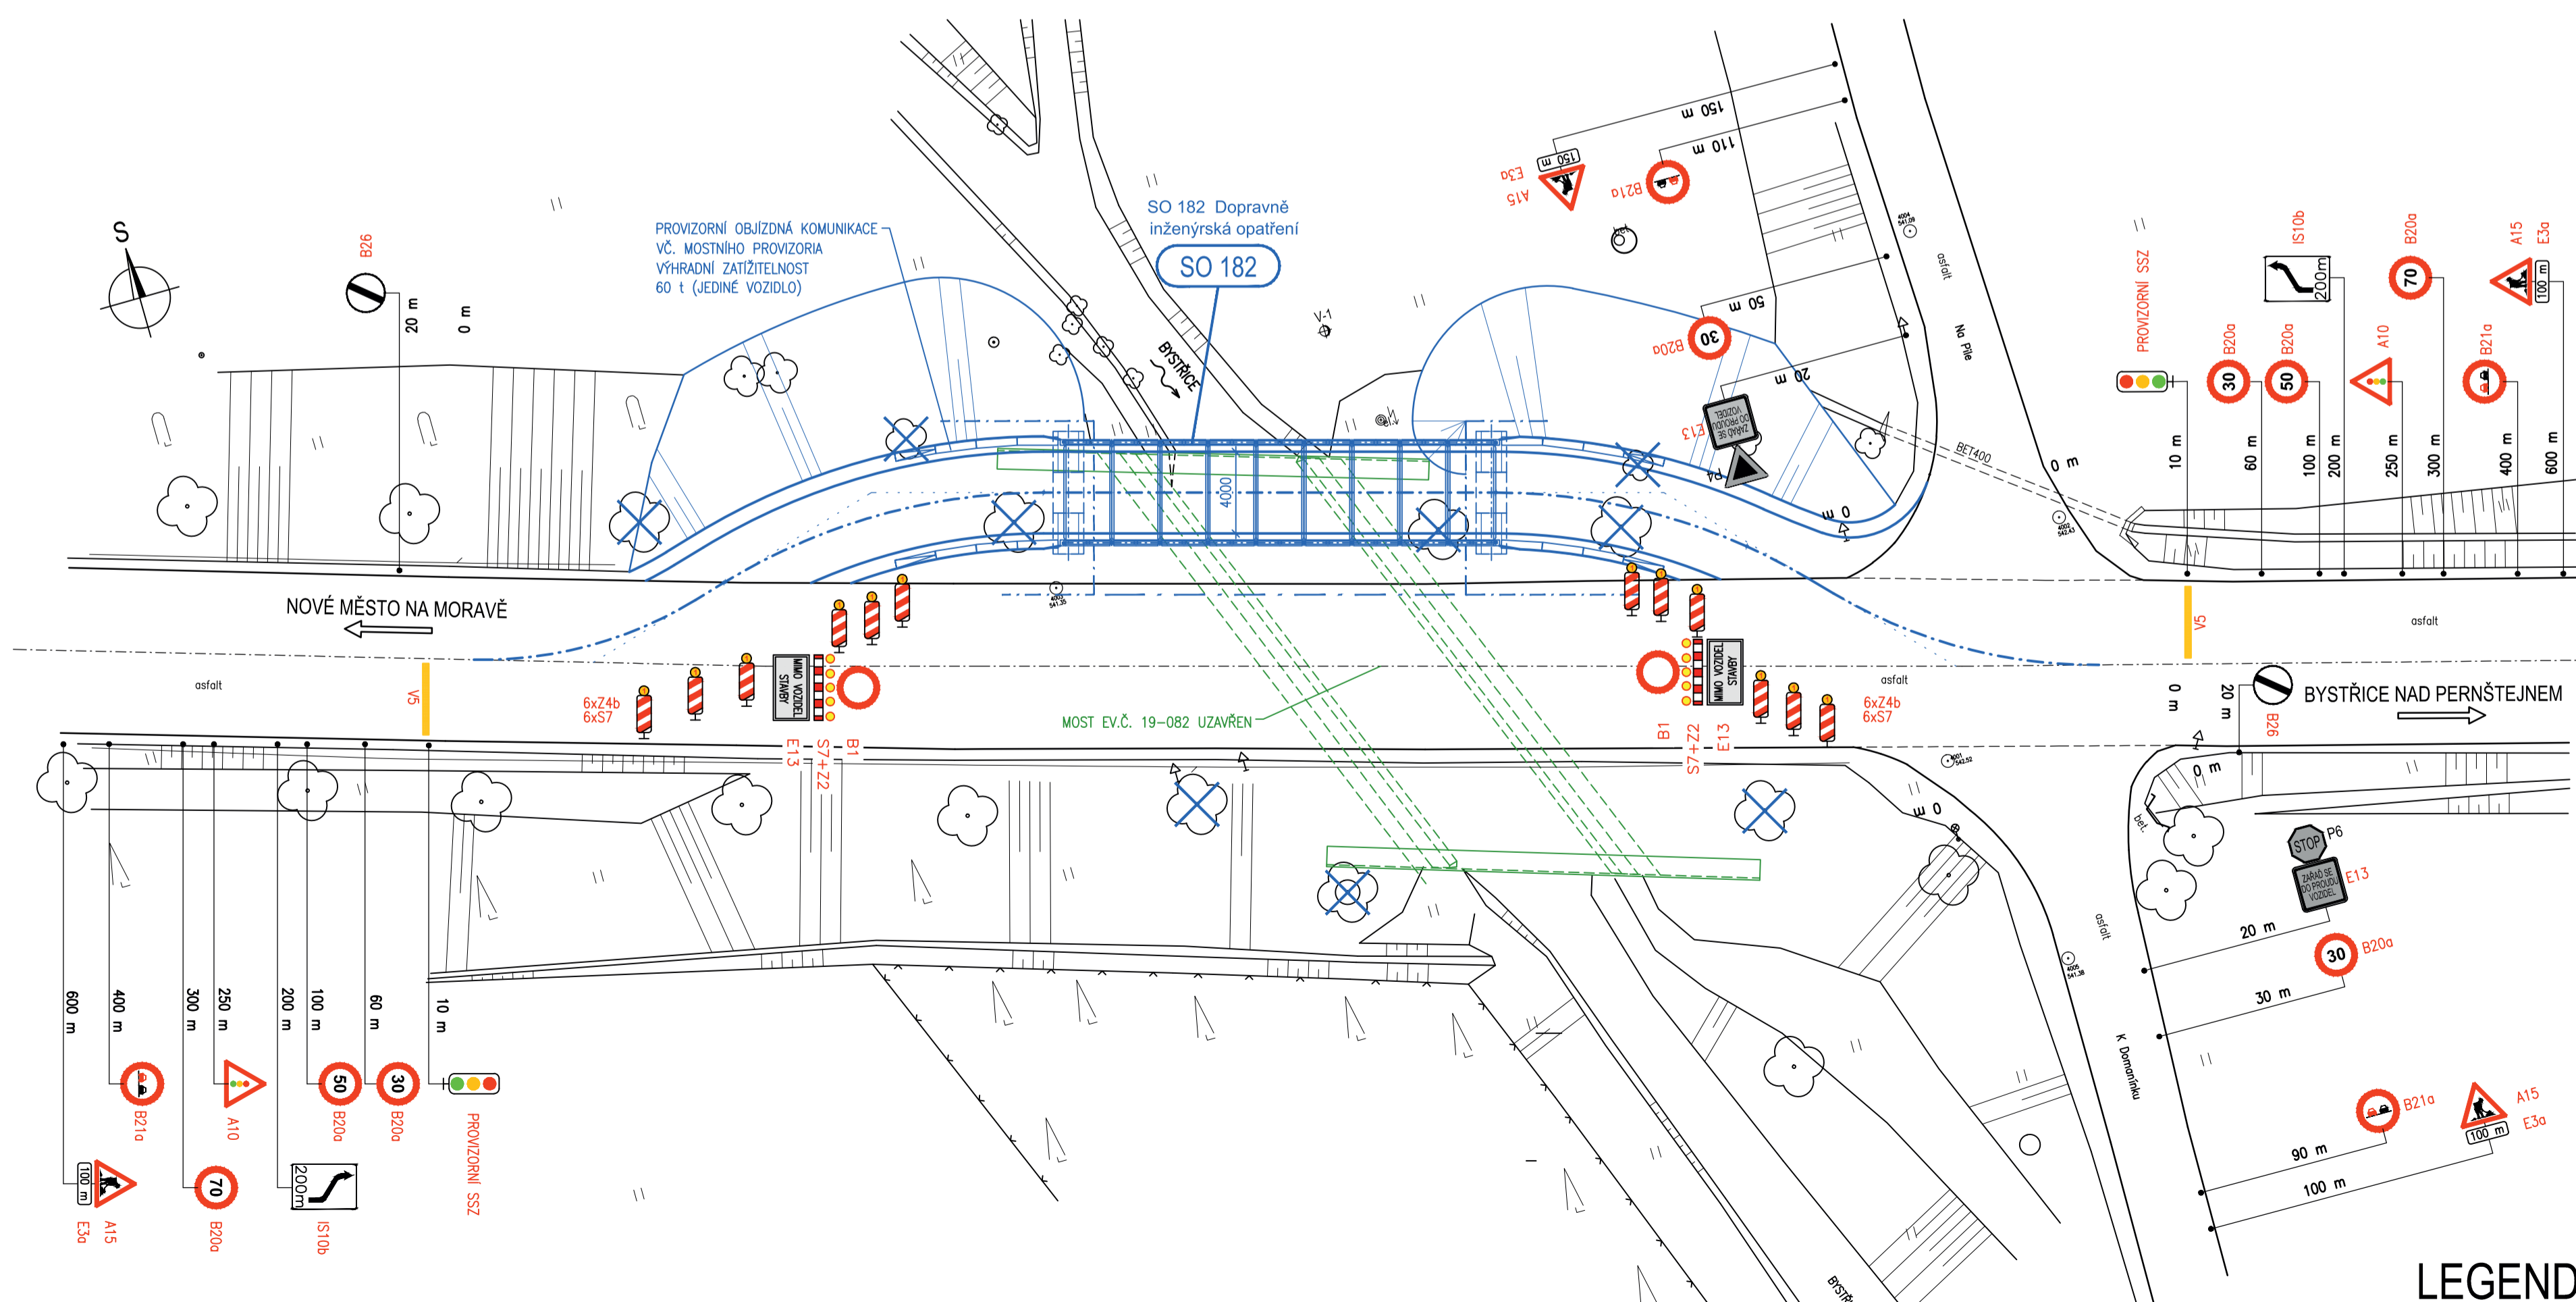

a	b	c	č.	TEXT ZMNY - ODVODNNÍ	DATUM	PODPIS

	OBJEDNATEL 8EDITELSTVÍ SILNIC A DÁLNIC ČR Na Pankráci 56, 145 05 Praha 4 Správa Jihlava Kosovská 10a, 586 01 Jihlava	RAZÍTKO, PODPIS
	© BSD ČR	

Použité dopravní značení bude v základní velikosti a v reflexní třídě 1.


K návrhu dopravního značení bylo využito:
 TP 65 Zásady pro dopravní značení na pozemních komunikacích, II. vydání

DoZBos
 dopravní značení

DoZBos s.r.o.
 Otakara Kubina 17
 680 01 Boskovice
 Tel.: 723 660 675
 E-mail: dozbos@dozbos.cz
 http://www.dozbos.cz

PROJEKTOVAL: Mgr. Veronika Pavlasová	KONTROLOVAL: Ing. Mgr. Josef Janík	DATUM: BŘEZEN 2017	PRŮBĚH:
MÍSTO PŘÍKAZU: I/19 BYSTŘICE NAD PERNŠTEJNEM, MOST EV.Č. 19-082			
PROJEKTOVATEL: SITUACE DIO			ČÍSLO PŘÍKAZU:

C SO 182

VEDOUCÍ PROJEKTANT ZODPOVĚDNÝ PROJEKTANT VYPRACOVAL KONTROLOVAL KRAJ: kraj VYSOČINA OBJEDNATEL: BSD ČR, Správa Jihlava NÁZEV AKCE I/19 Bystřice n. Pernštejnem, most ev.č. 19-082 SO 182 Dopravní inženýrská opatření NÁZEV PŘÍLOHY: SITUACE PROVIZORNÍHO DOPRAVNÍHO ZNAČENÍ	Ing. Martin BEHULKA Ing. Martin BEHULKA Ing. Michal REPTA Ing. Jiří ŠRUBAŠ Ing. Martin BEHULKA Ing. Martin BEHULKA Ing. Michal REPTA Ing. Jiří ŠRUBAŠ Ing. Mgr. Josef Janík BŘEZEN 2017 I/19 BYSTŘICE NAD PERNŠTEJNEM, MOST EV.Č. 19-082 SITUACE DIO	SOUBADNICOVÝ SYSTÉM : JTSK VÝŠKOVÝ SYSTÉM : Bpv  PROJEKČNÍ KANCELÁŘ PRIS spol. s r. o. OSOVA 20, 625 00 BRNO DATUM: 9/2015 FORMÁT: 8 A4 MĚŘÍTKO: 1:250 ÚČEL: DSP, VD-ZDS ČÍS. ZAKÁZKY: 15027 ARCHIVNÍ ČÍS.: C182_02_PDZ ČÍS. SOUPRAVY: PŘÍLOHA 2
---	--	---

LEGENDA ČAR

—	TERÉNNÍ HRANY
---	HRANY STÁVAJÍCÍHO MOSTU
---	PROVIZORNÍ KOMUNIKACE
---	NOVÁ KONSTRUKCE MOSTU