




**Řez A-A**  
 CHARAKTERISTICKÝ PŘÍČNÝ ŘEZ  
 měřítko 1:100

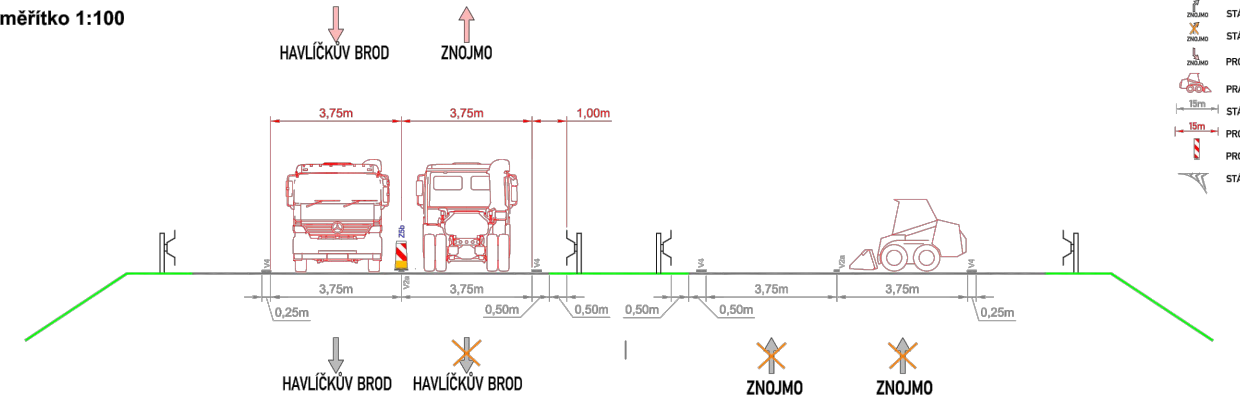

- LEGENDA (příčný řez):**
- STÁVAJÍCÍ JÍZDNÍ PRUH
  - STÁVAJÍCÍ JÍZDNÍ PRUH - UZAVŘEN
  - PROVIZORNÍ JÍZDNÍ PRUH
  - PRACOVNÍ MÍSTO
  - STÁVAJÍCÍ ŠÍŘKOVÉ USPOŘÁDÁNÍ
  - PROVIZORNÍ ŠÍŘKOVÉ USPOŘÁDÁNÍ
  - STÁVAJÍCÍ DOPRAVNÍ ZNAČENÍ - SVISLÉ
  - STÁVAJÍCÍ DOPRAVNÍ ZNAČENÍ - VODOROVNĚ

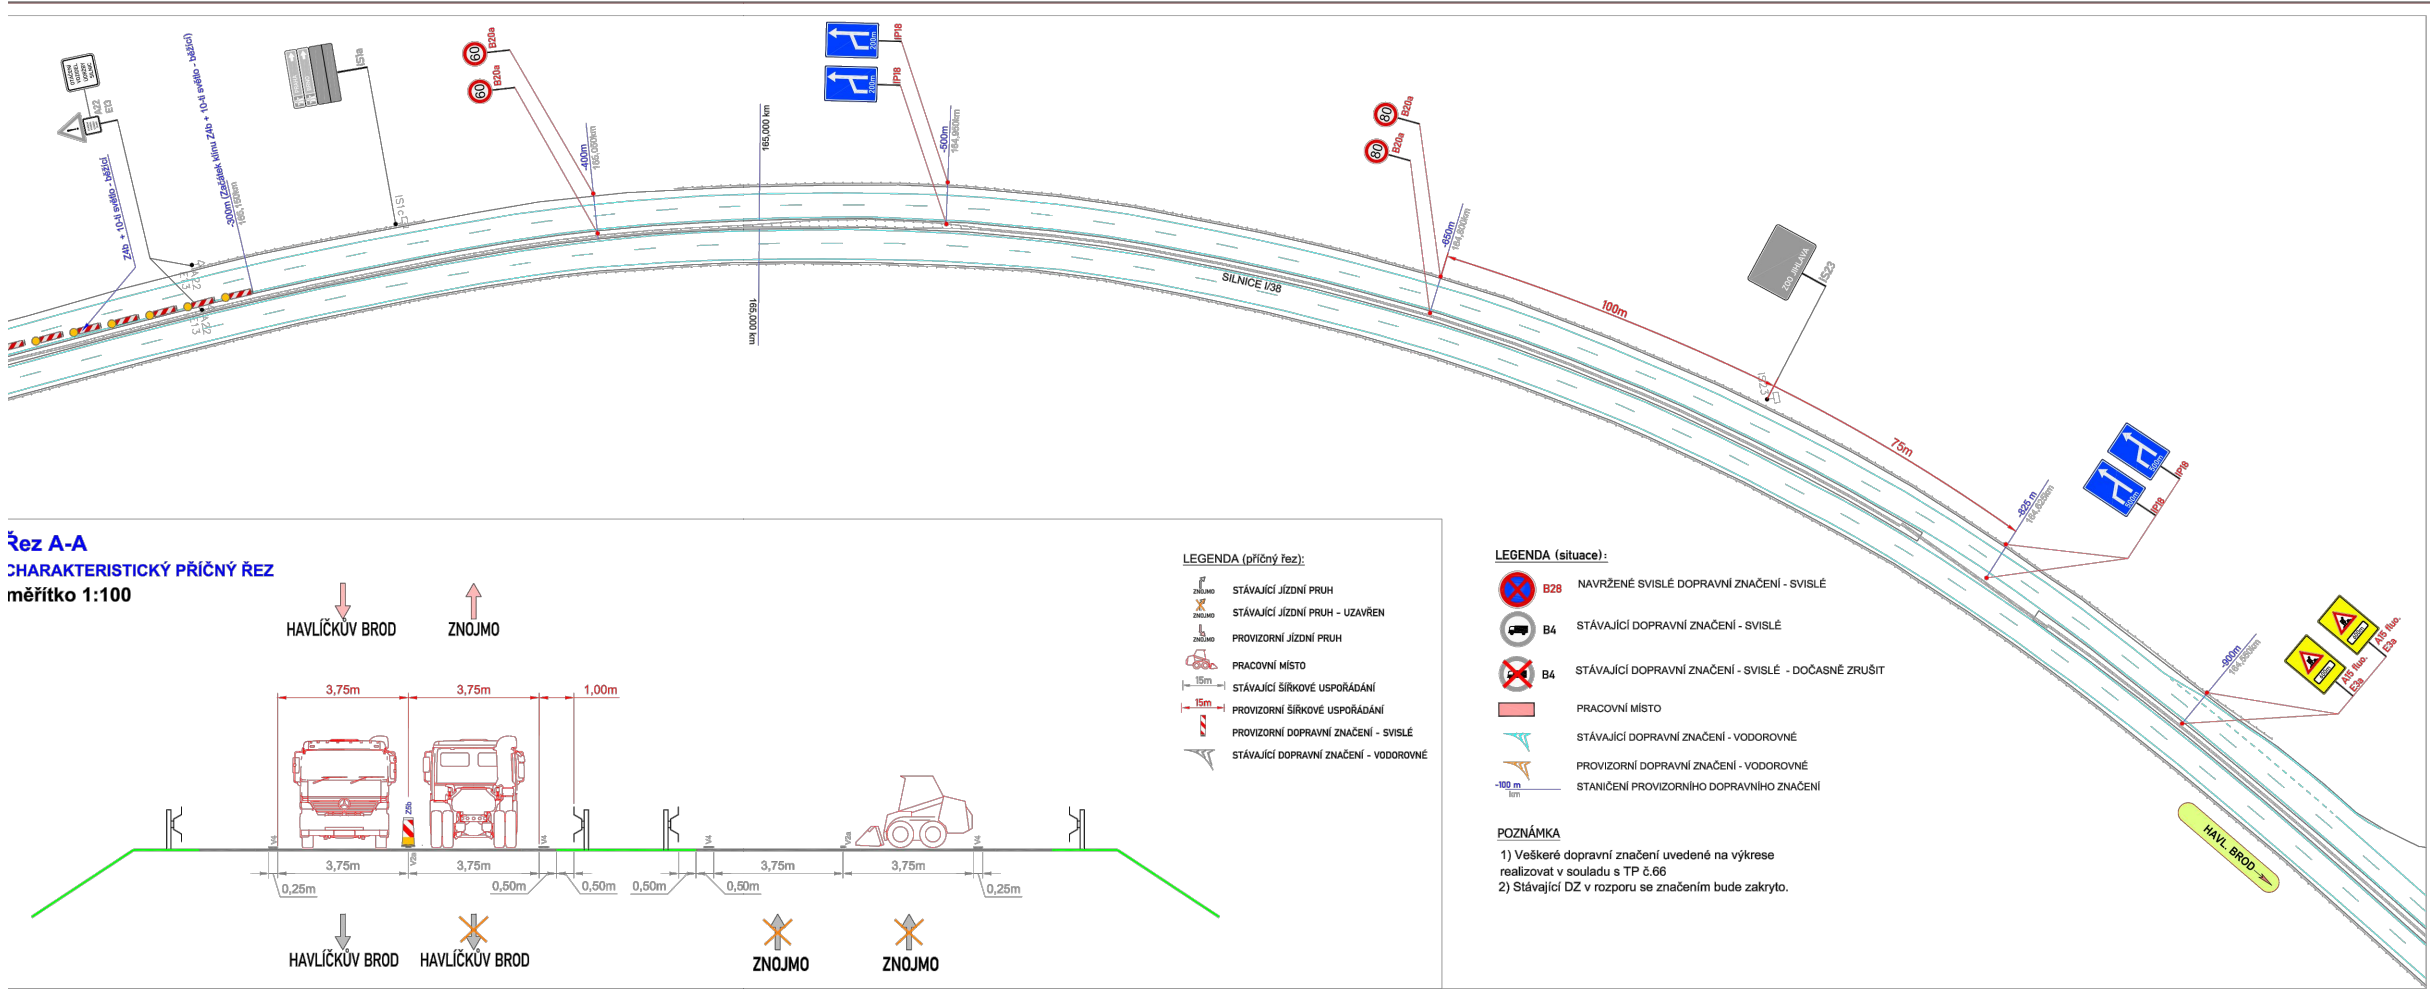

**Řez A-A**  
 CHARAKTERISTICKÝ PŘÍČNÝ ŘEZ  
 měřítko 1:100

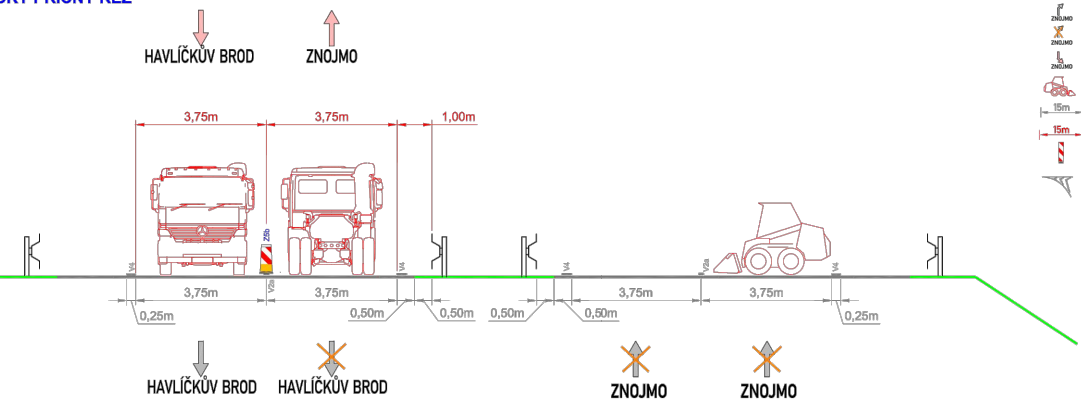

- LEGENDA (příčný řez):**
- STÁVAJÍCÍ JÍZDNÍ PRUH
  - STÁVAJÍCÍ JÍZDNÍ PRUH - UZAVŘEN
  - PROVIZORNÍ JÍZDNÍ PRUH
  - PRACOVNÍ MÍSTO
  - STÁVAJÍCÍ ŠÍŘKOVÉ USPOŘÁDÁNÍ
  - PROVIZORNÍ ŠÍŘKOVÉ USPOŘÁDÁNÍ
  - STÁVAJÍCÍ DOPRAVNÍ ZNAČENÍ - SVISLÉ
  - STÁVAJÍCÍ DOPRAVNÍ ZNAČENÍ - VODOROVNĚ

- LEGENDA (situace):**
- B28 NAVRŽENÉ SVISLÉ DOPRAVNÍ ZNAČENÍ - SVISLÉ
  - B4 STÁVAJÍCÍ DOPRAVNÍ ZNAČENÍ - SVISLÉ
  - B4 STÁVAJÍCÍ DOPRAVNÍ ZNAČENÍ - SVISLÉ - DOČASNĚ ZRUŠIT
  - PRACOVNÍ MÍSTO
  - STÁVAJÍCÍ DOPRAVNÍ ZNAČENÍ - VODOROVNĚ
  - PROVIZORNÍ DOPRAVNÍ ZNAČENÍ - VODOROVNĚ
  - STANIČENÍ PROVIZORNÍHO DOPRAVNÍHO ZNAČENÍ

**POZNÁMKA**  
 1) Veškeré dopravní značení uvedené na výkrese realizovat v souladu s TP č.66  
 2) Stávající DZ v rozporu se značením bude zakryto.

Souřadnicový systém S-JTSK, Výškový systém Bpv

Kraj:	VYSOČINA	Čís. zakázky:	16Z00282
Investor:	ŘEDITELSTVÍ SILNIC A DÁLNIC ČR Správa Jihlava, Kosovská 10a, 586 01 Jihlava	Měřítko:	1:1000
Akce:	I/38 JIHLAVA, MOSTY PŘIVADĚČ	Dotum:	08/2015
Čís. PO:	2. ETAPA - OPRAVA PRAVÝCH MOSTŮ	Formát:	297x2750
Příloha:	PŘECHODNÉ DOPRAVNÍ ZNAČENÍ	Čís. revize:	2
		Čís. přílohy:	02