




Řez A-A
 CHARAKTERISTICKÝ PŘÍČNÝ ŘEZ
 měřítko 1:100

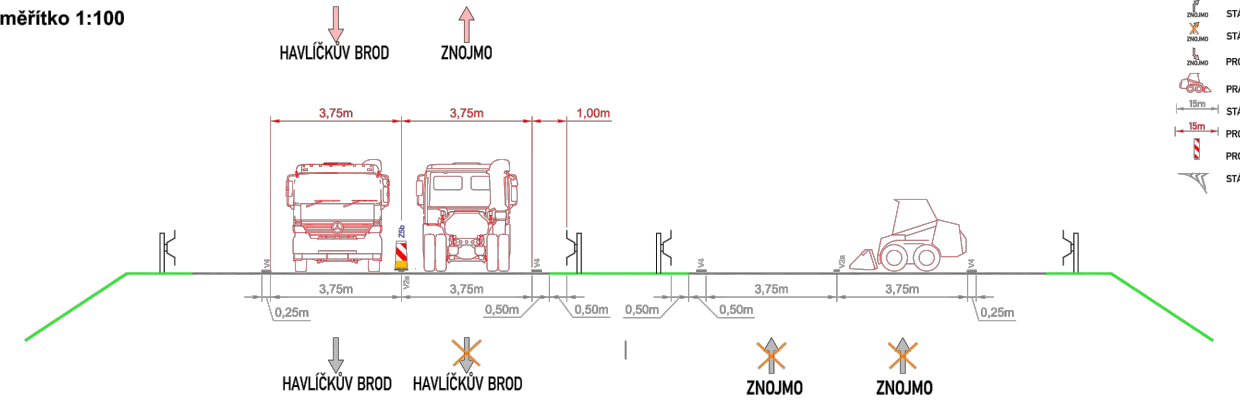

- LEGENDA (příčný řez):**
- STÁVAJÍCÍ JÍZDNÍ PRUH
 - STÁVAJÍCÍ JÍZDNÍ PRUH - UZAVŘEN
 - PROVIZORNÍ JÍZDNÍ PRUH
 - PRACOVNÍ MÍSTO
 - STÁVAJÍCÍ ŠÍŘKOVÉ USPOŘÁDÁNÍ
 - PROVIZORNÍ ŠÍŘKOVÉ USPOŘÁDÁNÍ
 - STÁVAJÍCÍ DOPRAVNÍ ZNAČENÍ - SVISLÉ
 - STÁVAJÍCÍ DOPRAVNÍ ZNAČENÍ - VODOROVNĚ

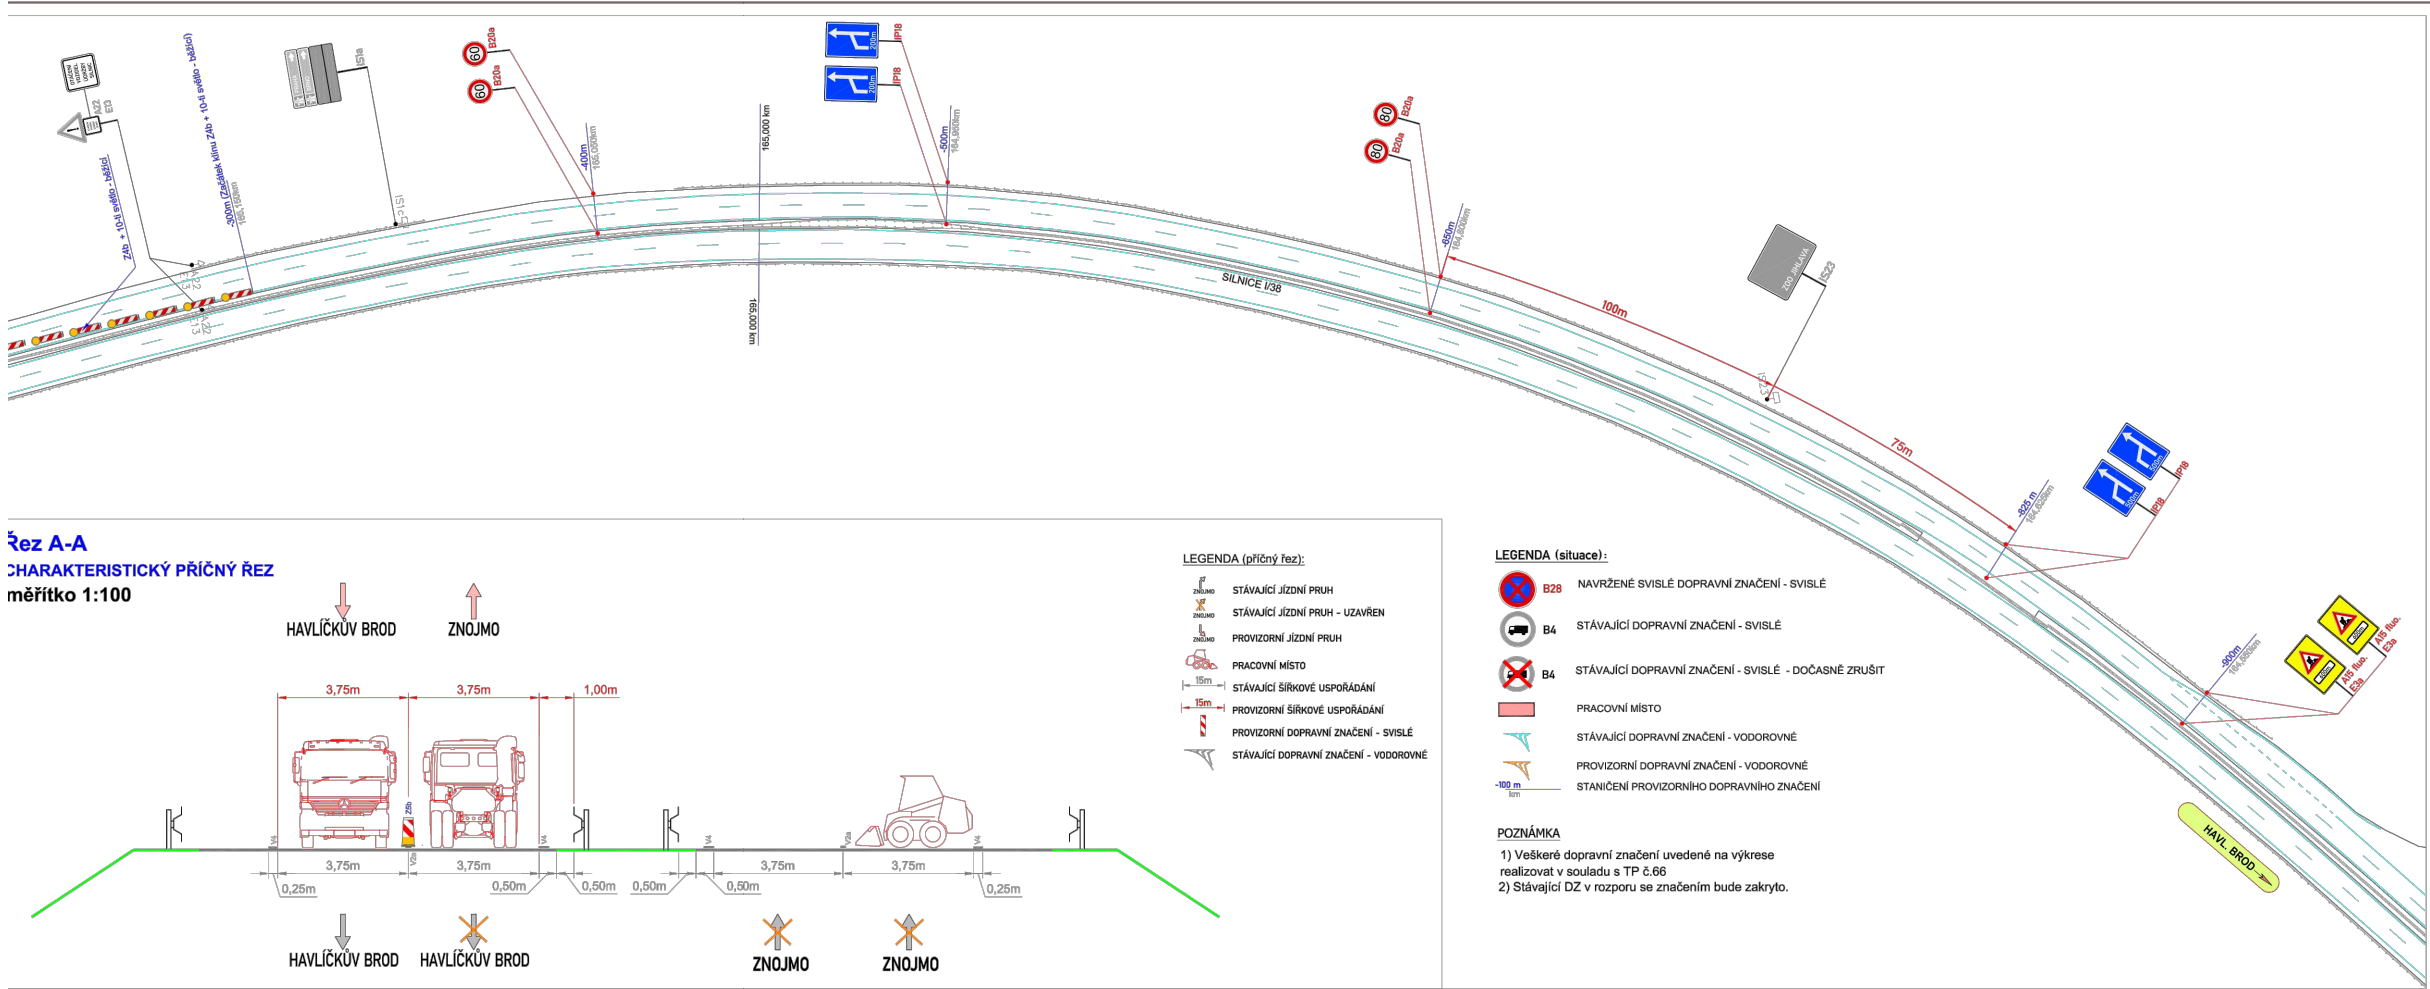

Řez A-A
 CHARAKTERISTICKÝ PŘÍČNÝ ŘEZ
 měřítko 1:100

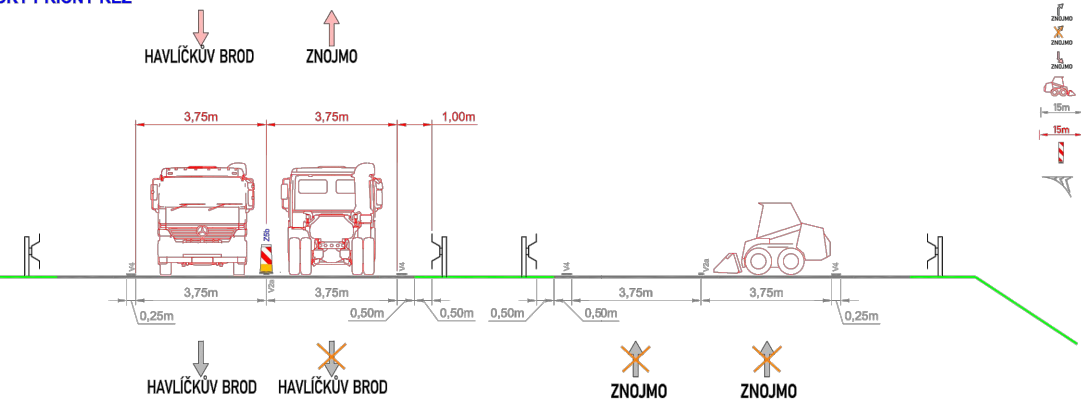

- LEGENDA (příčný řez):**
- STÁVAJÍCÍ JÍZDNÍ PRUH
 - STÁVAJÍCÍ JÍZDNÍ PRUH - UZAVŘEN
 - PROVIZORNÍ JÍZDNÍ PRUH
 - PRACOVNÍ MÍSTO
 - STÁVAJÍCÍ ŠÍŘKOVÉ USPOŘÁDÁNÍ
 - PROVIZORNÍ ŠÍŘKOVÉ USPOŘÁDÁNÍ
 - STÁVAJÍCÍ DOPRAVNÍ ZNAČENÍ - SVISLÉ
 - STÁVAJÍCÍ DOPRAVNÍ ZNAČENÍ - VODOROVNĚ

- LEGENDA (situace):**
- B28 NAVRŽENÉ SVISLÉ DOPRAVNÍ ZNAČENÍ - SVISLÉ
 - B4 STÁVAJÍCÍ DOPRAVNÍ ZNAČENÍ - SVISLÉ
 - B4 STÁVAJÍCÍ DOPRAVNÍ ZNAČENÍ - SVISLÉ - DOČASNĚ ZRUŠIT
 - PRACOVNÍ MÍSTO
 - STÁVAJÍCÍ DOPRAVNÍ ZNAČENÍ - VODOROVNĚ
 - PROVIZORNÍ DOPRAVNÍ ZNAČENÍ - VODOROVNĚ
 - STANIČENÍ PROVIZORNÍHO DOPRAVNÍHO ZNAČENÍ

POZNÁMKA
 1) Veškeré dopravní značení uvedené na výkrese realizovat v souladu s TP č.66
 2) Stávající DZ v rozporu se značením bude zrušeno.

Souřadnicový systém S-JTSK, Výškový systém Bpv

Kraj:	VYSOČINA	Čís. zakázky:	16Z00282
Investor:	ŘEDITELSTVÍ SILNIC A DÁLNIC ČR Správa Jihlava, Kosovská 10a, 586 01 Jihlava	Měřítko:	1:1000
Alce:	I/38 JIHLAVA, MOSTY PŘIVADĚČ	Dotum:	08/2015
Čís. PO:	2. ETAPA - OPRAVA PRAVÝCH MOSTŮ	Formát:	297x2750
Příloha:	PŘECHODNÉ DOPRAVNÍ ZNAČENÍ	Čís. revize:	2
		Čís. přílohy:	DSP/VD-ZDS
			02