




Řez A-A
 CHARAKTERISTICKÝ PŘÍČNÝ ŘEZ
 měřítko 1:100

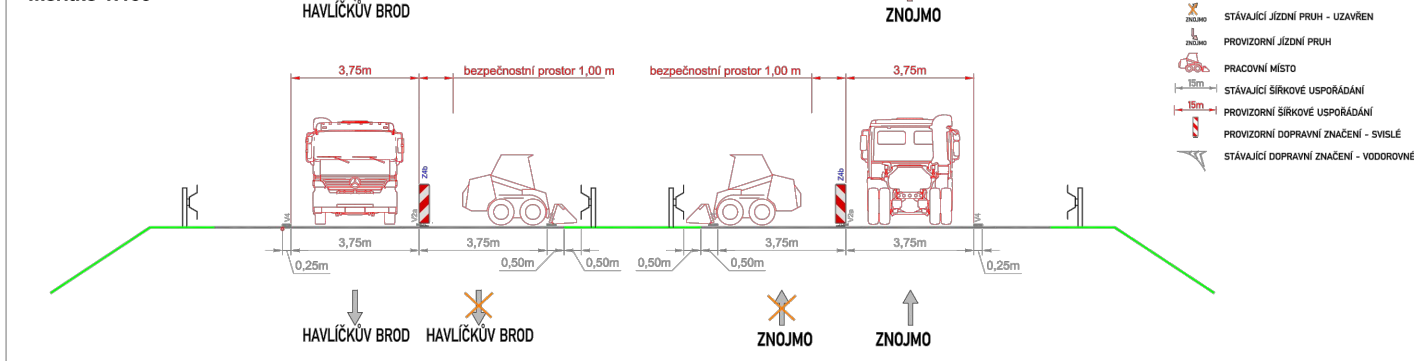

- LEGENDA (příčný řez):**
- STÁVAJÍCÍ JÍZDNÍ PRUH
 - STÁVAJÍCÍ JÍZDNÍ PRUH - UZAVŘEN
 - PROVIZORNÍ JÍZDNÍ PRUH
 - PRACOVNÍ MÍSTO
 - STÁVAJÍCÍ ŠÍŘKOVÉ USPOŘÁDÁNÍ
 - PROVIZORNÍ ŠÍŘKOVÉ USPOŘÁDÁNÍ
 - STÁVAJÍCÍ DOPRAVNÍ ZNAČENÍ - SVISLÉ
 - STÁVAJÍCÍ DOPRAVNÍ ZNAČENÍ - VODOROVNÉ

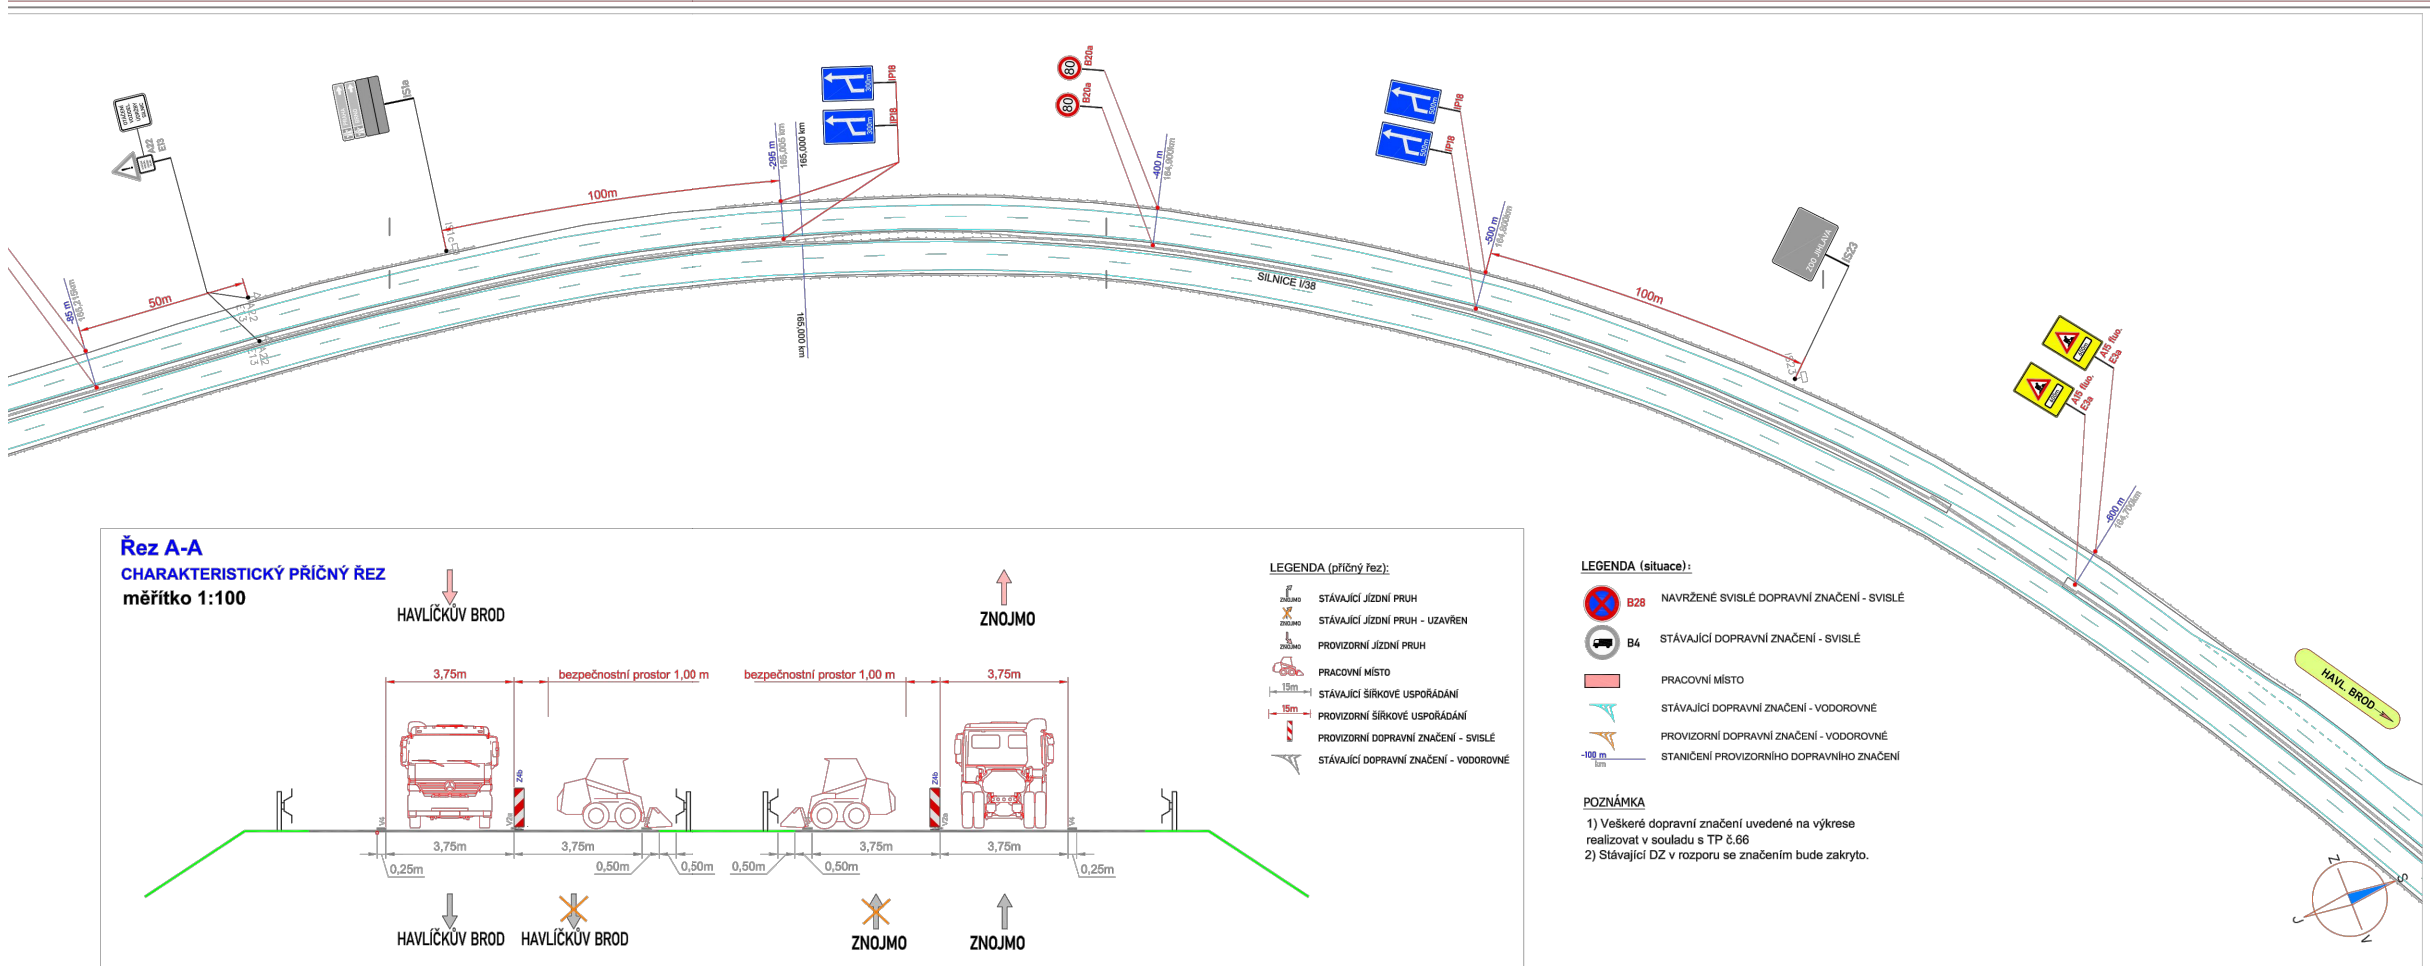

Řez A-A
 CHARAKTERISTICKÝ PŘÍČNÝ ŘEZ
 měřítko 1:100

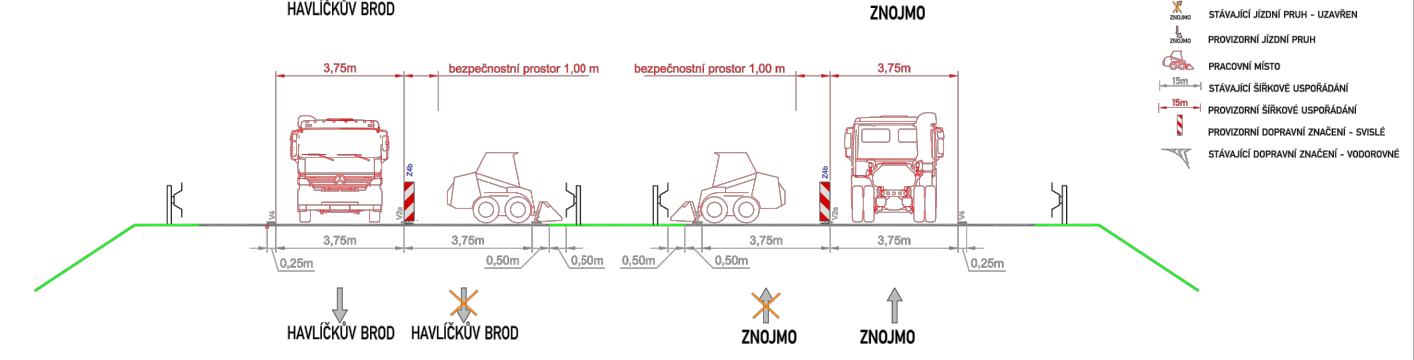

- LEGENDA (příčný řez):**
- STÁVAJÍCÍ JÍZDNÍ PRUH
 - STÁVAJÍCÍ JÍZDNÍ PRUH - UZAVŘEN
 - PROVIZORNÍ JÍZDNÍ PRUH
 - PRACOVNÍ MÍSTO
 - STÁVAJÍCÍ ŠÍŘKOVÉ USPOŘÁDÁNÍ
 - PROVIZORNÍ ŠÍŘKOVÉ USPOŘÁDÁNÍ
 - STÁVAJÍCÍ DOPRAVNÍ ZNAČENÍ - SVISLÉ
 - STÁVAJÍCÍ DOPRAVNÍ ZNAČENÍ - VODOROVNÉ

- LEGENDA (situace):**
- B28 NAVRŽENÉ SVISLÉ DOPRAVNÍ ZNAČENÍ - SVISLÉ
 - B4 STÁVAJÍCÍ DOPRAVNÍ ZNAČENÍ - SVISLÉ
 - PRACOVNÍ MÍSTO
 - STÁVAJÍCÍ DOPRAVNÍ ZNAČENÍ - VODOROVNÉ
 - PROVIZORNÍ DOPRAVNÍ ZNAČENÍ - VODOROVNÉ
 - STANIČENÍ PROVIZORNÍHO DOPRAVNÍHO ZNAČENÍ

POZNÁMKA
 1) Veškeré dopravní značení uvedené na výkrese realizovat v souladu s TP č.66
 2) Stávající DZ v rozporu se značením bude zakryto.

Souřadnicový systém S-JTSK, Výškový systém Bpv

Kraj: VYSOČINA	Čís. zakázky: 16Z00282
Investor: ŘEDITELSTVÍ SILNIC A DÁLNIC ČR Správa Jihlava, Kosovské 10a, 586 01 Jihlava	Měřítko: 1:1000
Alce: I/38 JIHLAVA, MOSTY PŘIVADĚČ	Datum: 08/2015
Část PD: 1. ETAPA - VYBUDOVÁNÍ PŘEJEZDŮ SDP	Formát: 297x2750
Priloha: PŘECHODNÉ DOPRAVNÍ ZNAČENÍ	Čís. revize: 2
	Supraf: DSP/VD-ZDS
	Čís. přílohy: 01