


SITUACE DOPRAVNÍHO ZNAČENÍ - 1. ČÁST, měř. 1:250



LEGENDA:
 Stávající ocelové svodidlo
 Nové ocelové svodidlo
 Nový směrový sloupek, červený, kruhový ● Z119

POZNÁMKA:
 Stávající světelné dopravní značky jsou pro lepší přehlednost vyznačeny šedě.

0.0
 120,776

0.1
 120,876

0.2
 120,976

0.3
 121,076

0.4
 121,176

0.5
 121,276

DOKUMENTACE SKUTEČNÉHO PROVEDENÍ STAVBY (DSPS)

Dřívější stav:

ŘEDITELSTVÍ SILNIC A DÁLNIC ČR

SO 190.1
 Seznamový systém S-JTSK, Výškový systém B.p.v.
 Měřítko: 1:250

| | |
|-----------------------------|---|
| I/19 Obrátňáň průtah | |
| Název: | Blahoprojekt, s.r.o. |
| Adresa: | Čechova 72/1 370 01 České Budějovice |
| Telefon: | 727 835 870, e-mail: blaha@blahoprojekt.cz |
| Fax: | 727 835 870, e-mail: koudelka@blahoprojekt.cz |
| Projektant: | Ing. Jiří Hovorka |
| Stavba: | Ředitelství silnic a dálnic ČR |
| Objekt: | Obrátňáň |
| Číslo výkresu: | SO 190.1 – Dopravní značení silnice I/19 |
| Číslo listu: | 18-034-9 |
| Číslo přílohy: | D |
| Číslo části: | D 190.1 2.1 |

DSPS