



Pohled na objekt SSR Buchtův Kopec měřítko 1 : 200

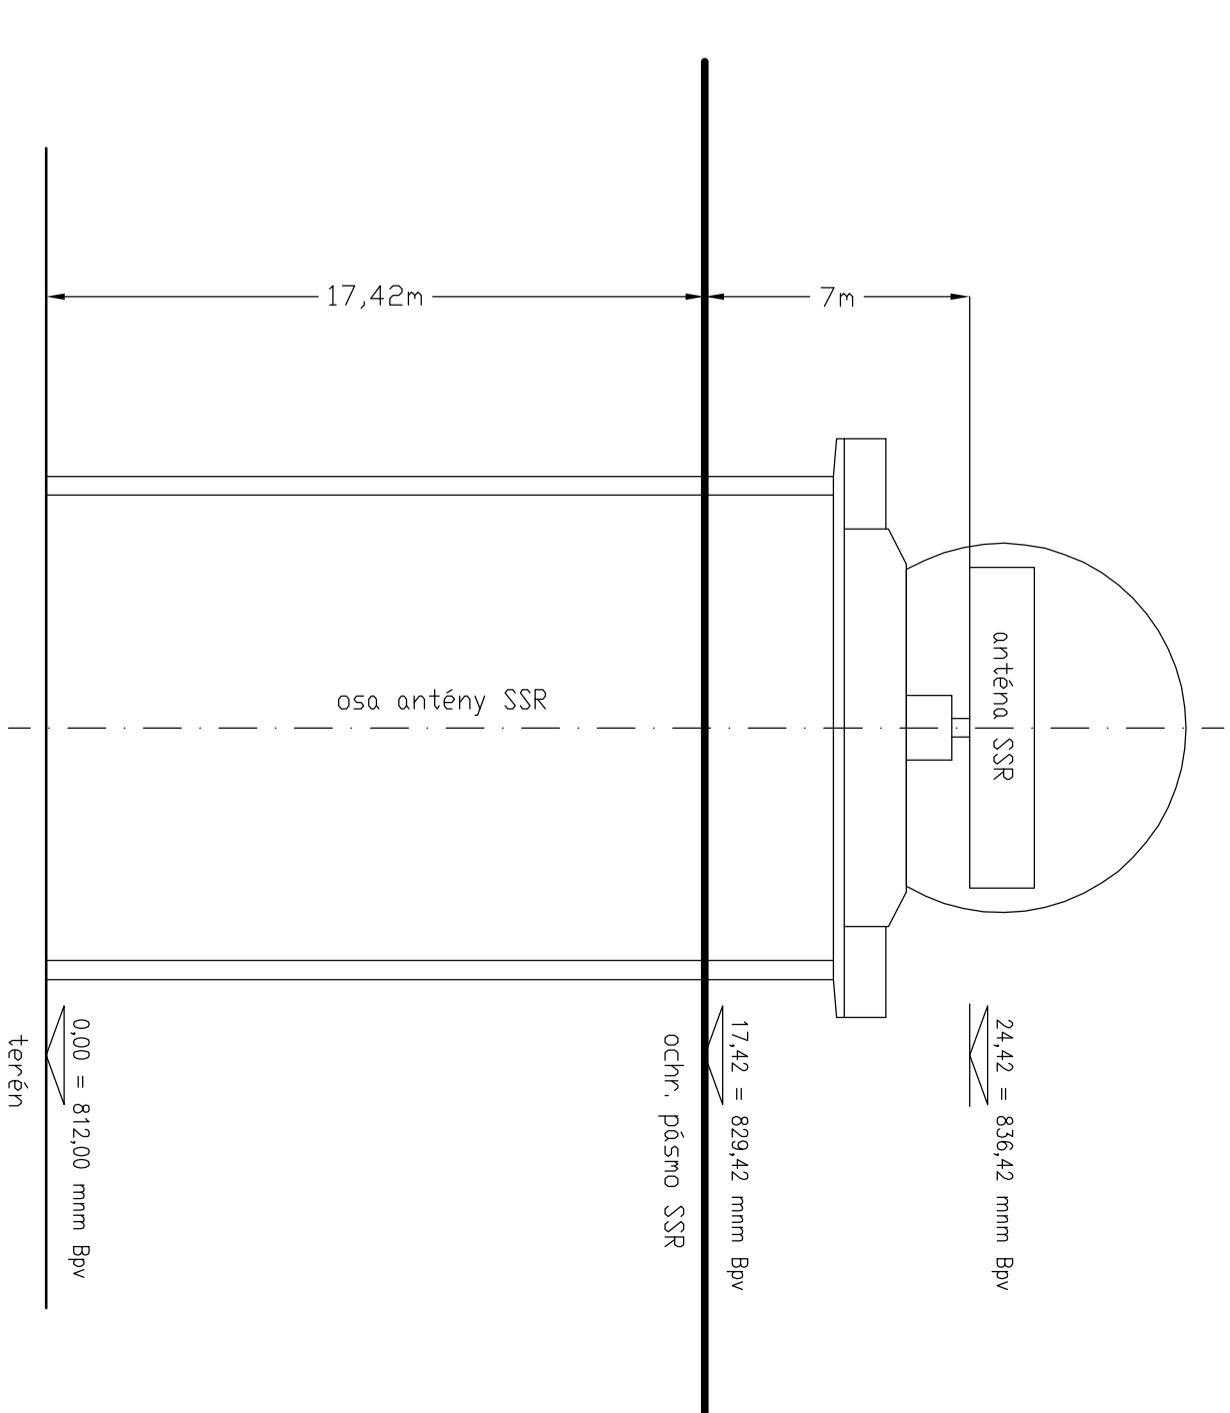

Detaili půdorysu stanoviště SSR Buchtův Kopec měřítko 1 : 1000

2/31

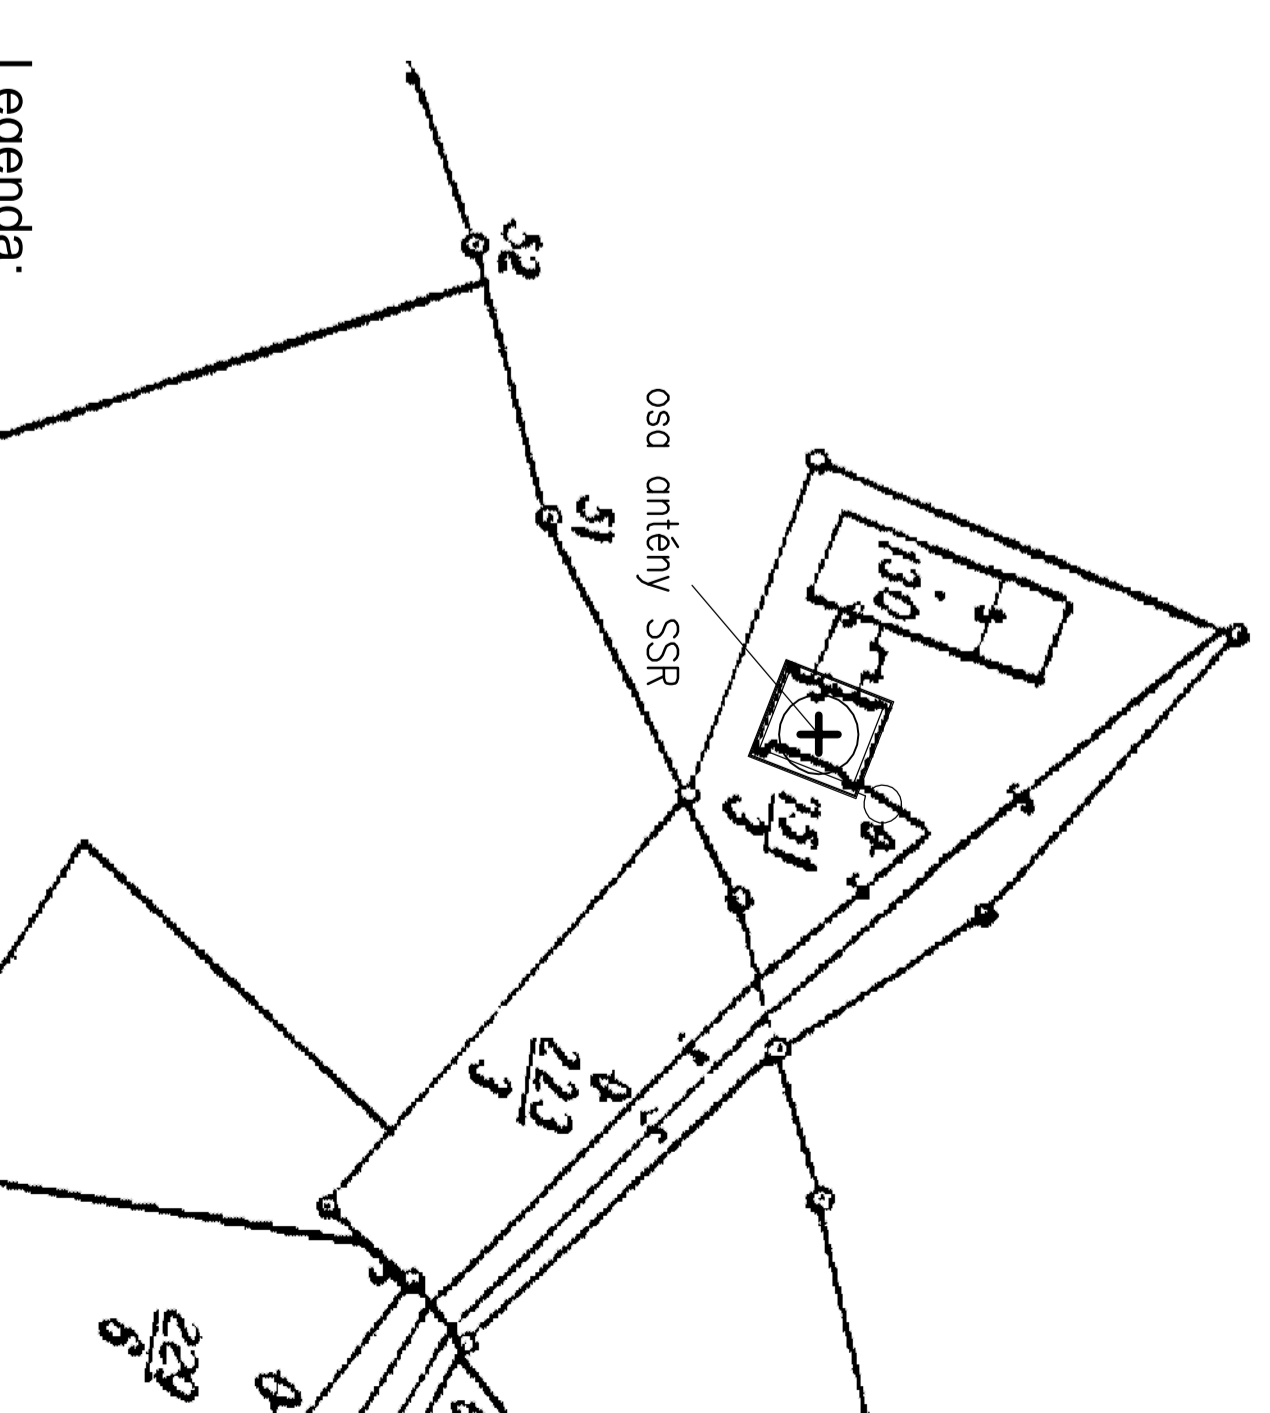

**Legenda:**

Ochranné pásmo sekundárního radaru SSR je tvořeno dvěma sektory, pro které platí:  
**Sektor A** - je tvořen kruhem se středem v ose antény radaru o poloměru 500 m. V sektoru A nesmí být zřizovány stavby, nadzemní vedení, zálezištní trase, kovové plochy, které převyšují vodotěsnou rovňinu prodlážděcí ve výšce 7 m pod úrovní spodní hrany antény.  
**Sektor B** - je tvořen mezikružím se středem v ose antény s poloměry 500 m a 5000 m. V sektoru B nesmí být zřizovány stavby, nadzemní vedení, zálezištní trase, kovové plochy, které převyšují každou plochu se stoupáním + 0,3 stupně a vrcholům, který leží v ose antény ve výšce 9,6 m pod úrovní spodní hrany antény radaru.  
 V sektorech A a B mohou být omezené bodové překážky jako jsou sloupky, komíny apod., pokud jsou ve větší vzdálenosti než 300 m od antény sekundárního radaru. V menší vzdálenosti mohou být jen omezené bodové překážky jako jsou výš, jímavní blouky apod. Všechny bodové překážky v ochranném pásmu musí být vždy posouzené a schválené ÚCL. Všechny bodové překážky v ochranném pásmu musí být vždy posouzené a schválené ÚCL.

Soutřadnice antény WGS-84: 49°39'34,69"N; 16°08'00,22"E  
 Soutřadnice antény S-JTSK: X=1105603,56; Y=626662,66  
 Úroveň terénu na stanovišti SSR Buchtův Kopec: ±0,000 = 812,00 mm BpV

01	06/2014	Ing. P. Hadrk	Ing. P. Hadrk	Ing. M. Šlajs	Nové společenské zariadení
Č. REVIZE	DATA	VYPRACOVATEL	KONTROLOVATEL	SCHVÁLIL	POZNAMKA
<b>TECHNISERV spol. s r.o.</b>					
ZPRACOVATEL ČÁSTI		VYPRACOVATEL	KONTROLOVATEL	SCHVÁLIL	STUPEN
Ing. P. Hadrk		Ing. P. Hadrk	Ing. P. Hadrk	Ing. M. Šlajs	Dokumentace
TEL: +420 283 023 111		TEL: +420 283 023 111		MOŠKOVSKÁ 86	
FAX: +420 283 023 222		FAX: +420 283 023 222		101 00 Praha 10	
<b>Ochranné pásmo SSR Buchtův Kopec</b>					
TECHNISERV spol. s r.o.		Ing. P. Hadrk		Ing. M. Šlajs	
PROJEKTOR		SCHVÁLIL		DATA	
8.44		06/2014		1:20 000	
Č. KÓPĚ		Č. KÓPĚ		Č. KÓPĚ	
-		-		3	
Situace 1 : 20 000					