
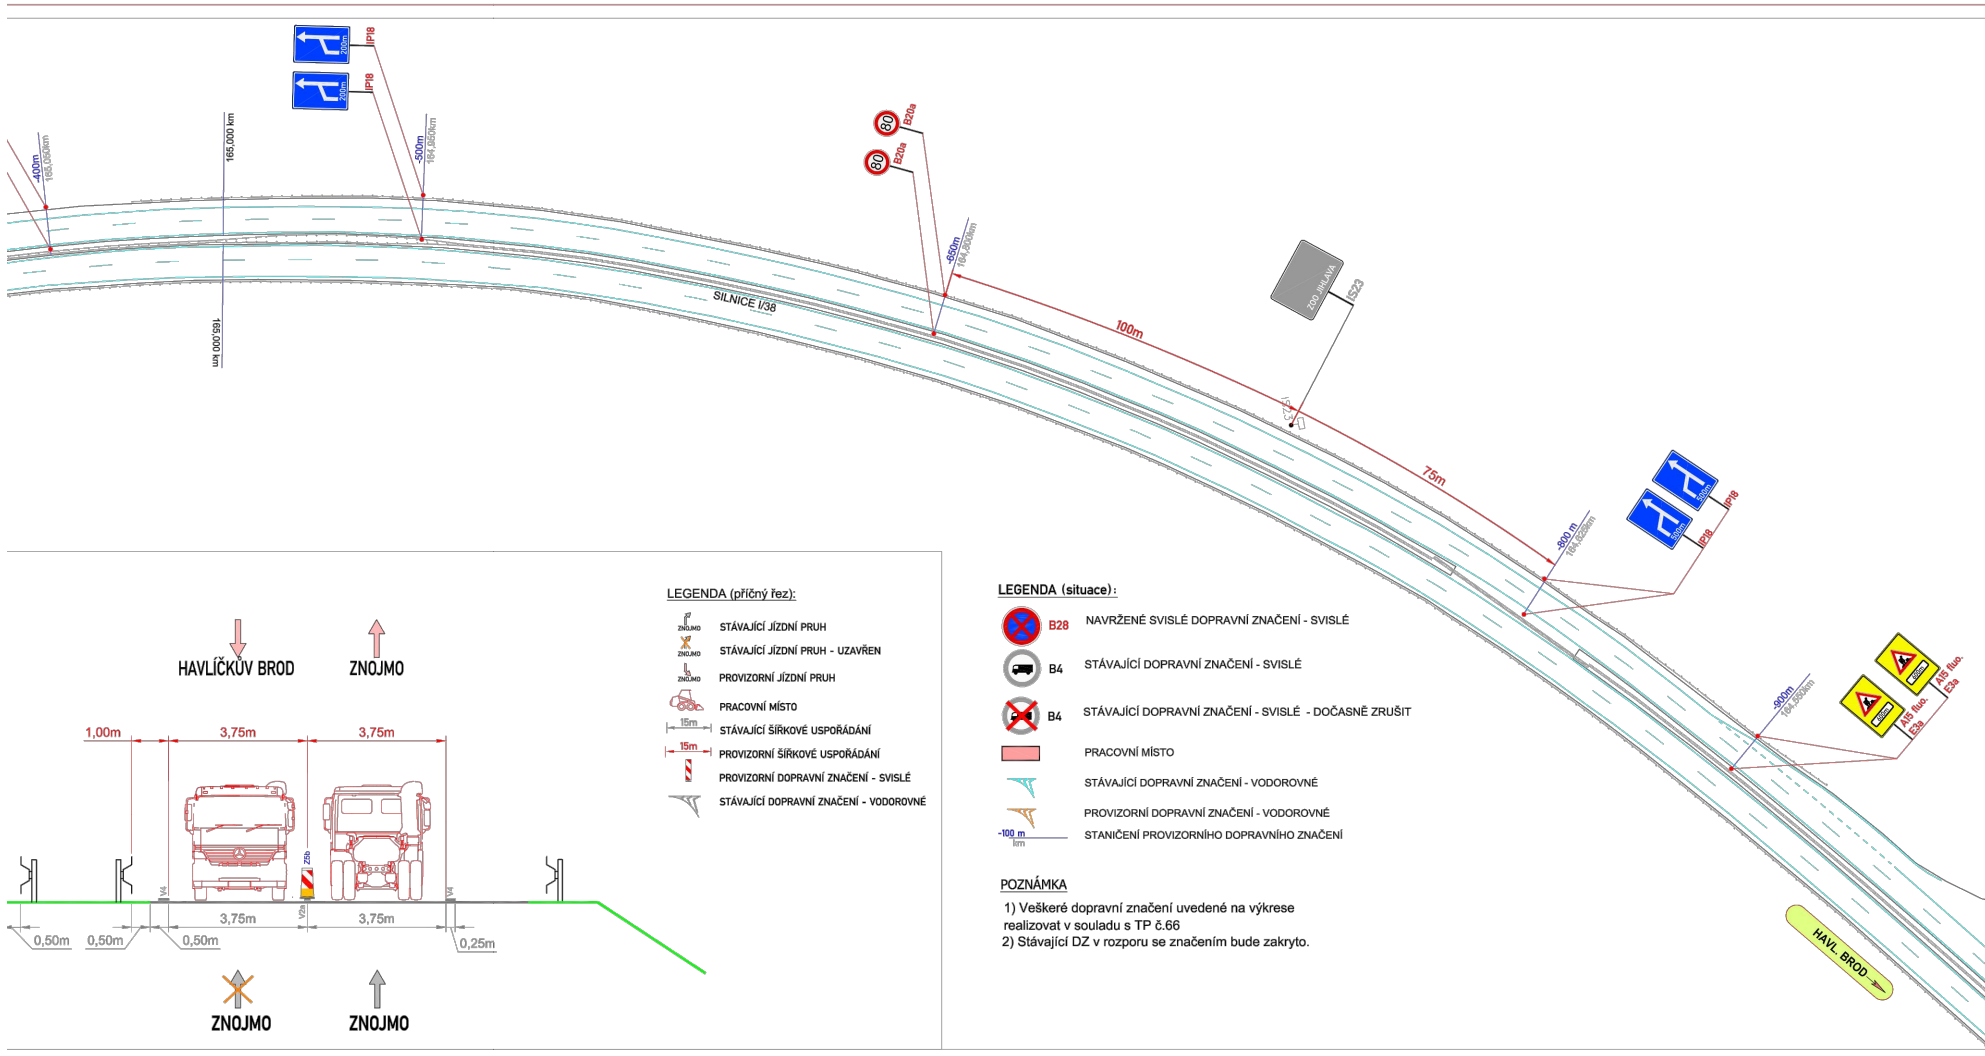


Řez A-A
CHARAKTERISTICKÝ PŘÍČNÝ ŘEZ
měřítko 1:100

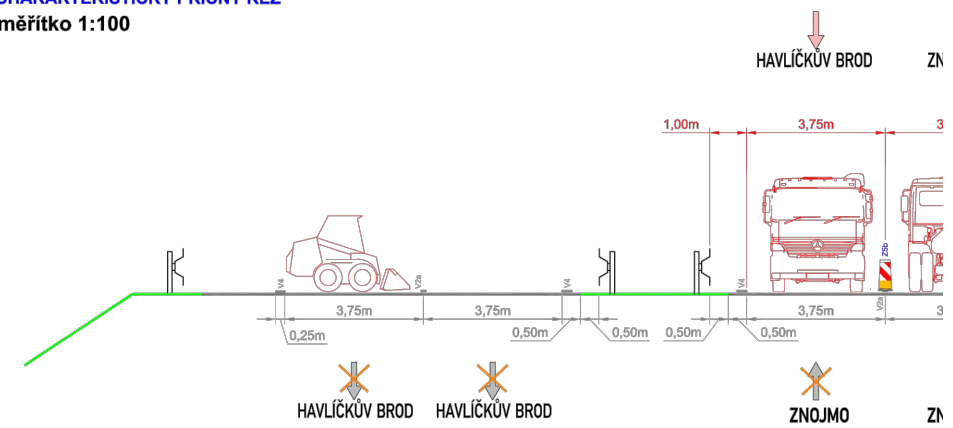

- LEGENDA (příčný řez):**
- STÁVAJÍCÍ JÍZDNÍ PRUH
 - STÁVAJÍCÍ JÍZDNÍ PRUH - UZAVŘEN
 - PROVIZORNÍ JÍZDNÍ PRUH
 - PRACOVNÍ MÍSTO
 - STÁVAJÍCÍ ŠÍŘKOVÉ USPOŘÁDÁNÍ
 - PROVIZORNÍ ŠÍŘKOVÉ USPOŘÁDÁNÍ
 - STÁVAJÍCÍ DOPRAVNÍ ZNAČENÍ - SVISLÉ
 - STÁVAJÍCÍ DOPRAVNÍ ZNAČENÍ - VODOROVNÉ

- LEGENDA (situace):**
- B28 NAVRŽENÉ SVISLÉ DOPRAVNÍ ZNAČENÍ - SVISLÉ
 - B4 STÁVAJÍCÍ DOPRAVNÍ ZNAČENÍ - SVISLÉ
 - B4 STÁVAJÍCÍ DOPRAVNÍ ZNAČENÍ - SVISLÉ - DOČASNĚ ZRUŠIT
 - PRACOVNÍ MÍSTO
 - STÁVAJÍCÍ DOPRAVNÍ ZNAČENÍ - VODOROVNÉ
 - PROVIZORNÍ DOPRAVNÍ ZNAČENÍ - VODOROVNÉ
 - STANICENÍ PROVIZORNÍHO DOPRAVNÍHO ZNAČENÍ

POZNÁMKA
1) Veškeré dopravní značení uvedené na výkrese realizovat v souladu s TP č.66
2) Stávající DZ v rozporu se značením bude zrušeno.

Souřadnicový systém S-JTSK, Výškový systém Bpv

Kraj:	VYSOČINA	Čís. zakázky:	16Z00282
Investor:	ŘEDITELSTVÍ SILNIC A DÁLNIC ČR Správa Jihlava, Kosovská 10a, 586 01 Jihlava	Měřítko:	1:1000
Akce:	I/38 JIHLAVA, MOSTY PŘIVADĚČ	Datum:	08/2015
Část PD:	3. ETAPA - OPRAVA LEVÝCH MOSTŮ	Formát:	297x2750
Příloha:	PŘECHODNÉ DOPRAVNÍ ZNAČENÍ	Čís. revize:	2
		Služba:	Souprava
		Čís. přílohy:	DSP/VD-ZDS
			03