

LEGENDA :


- Nové navržené chodník, betonová zámková dlažba - barva šedá, tl. 60 mm
- Betonová zámková kontrastní reliéfní dlažba - barva červená, tl. 60 mm

Souřadnicový systém JTSK
 Výškový systém BPV

IO 101 PŘECHOD PRO CHODCE

Zhotovitel	AGROPROJEKT Jihlava, spol. s r.o., Strojnícká 47, 586 01, Jihlava, www.agroprojektjihlava.cz, tel.: 567 210 068	
ZODP. PROJEKT.	VYPRACOVAL	ZPRACOVATEL DÍLČÍ ČÁSTI
Ing. F. Kavina	M. Měničal	M. Měničal
KRAJ: Vysočina	MÍSTO: k.ú. Kohoutov u Ždírec nad Doubr.	FORMÁT: A4
INVESTOR: Město Ždírec nad Doubravou, Šedlí 508, 582 69		DATUM: březen 2016
AKCE: ŽDÍREC NAD DOBRAVOU - KOHOUTOV		STUPĚŇ: DURČISF
VÝKRES: PŘECHOD PRO CHODCE NA SIL. I/34		ČÍSLO ZÁK.: 14 045 03
		ARCH. ČÍSLO: ČÍSLO VÝKRS.
		MĚŘÍTKO: 1 : 250
		SITUACE: C.1.2



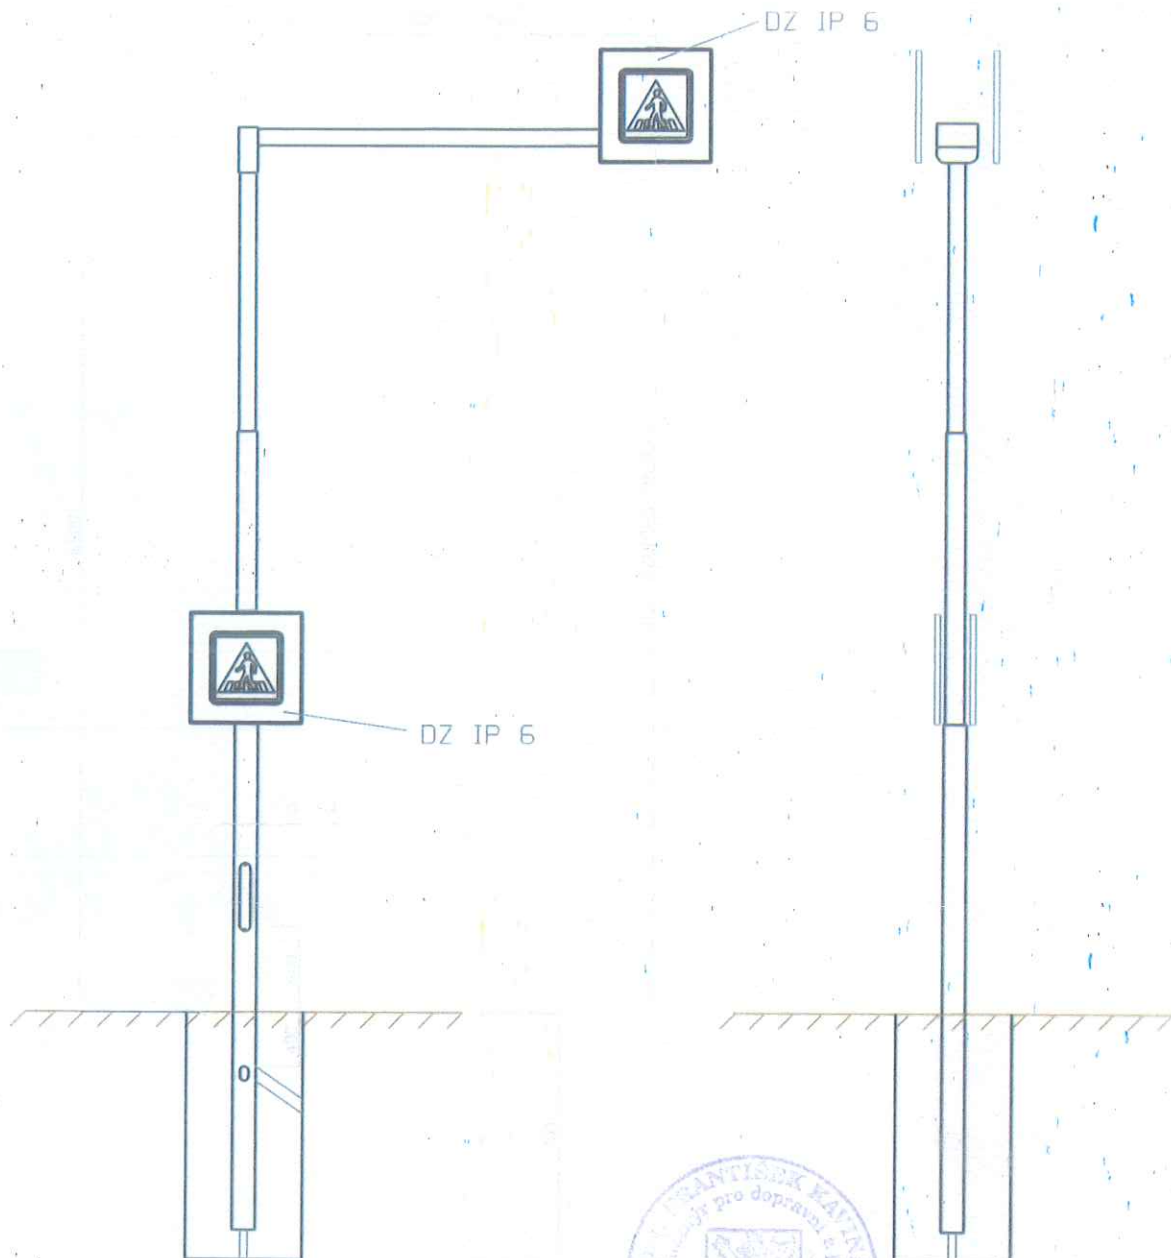

IO 101 PŘECHOD PRO CHODCE

Zhotovitel:	AGROPROJEKT Jihlava, spol.s r.o., Strojirenská 4/7, 586 01 Jihlava, www.agroprojektojihlava.cz, tel.: 567 210 066		
ZODP. PROJEKT.	VYPRACOVAL	ZPRACOVATEL DÍLČÍ ČÁSTI	
Ing. F. Kavina	M. Mandát	M. Mandát	
KRAJ: Vysočina	MÍSTO: k.ú. Kohoutov u Ždírcu nad Doubr.		FORMÁT A4
INVESTOR: Město Ždírec nad Dobravou, Školní 500, 582 63			DATUM březen 2016
AKCE: ŽDÍREC NAD DOBRAVOU - KOHOUTOV PŘECHOD PRO CHODCE NA SIL. I/34			STUPEŇ DUR+DSP
			ČÍSLO ZAK. 14 045 03
			ARCH. ČÍSLO
VÝKRES: SVISLÉ DZ PŘECHODU PRO CHODCE			MÉRÍTKO 1 : 25
			ČÍSLO VÝKR. C.1.4