


Návrh se zpracováváni požadavky  
 Policie ČR + Krajského úřadu kraje Vysočina, odd.

Rozmístění stávajícího a nově navrženého SDŽ v nehodové lokalitě silnice I/37 Ždírec nad Doubravou - Údavy

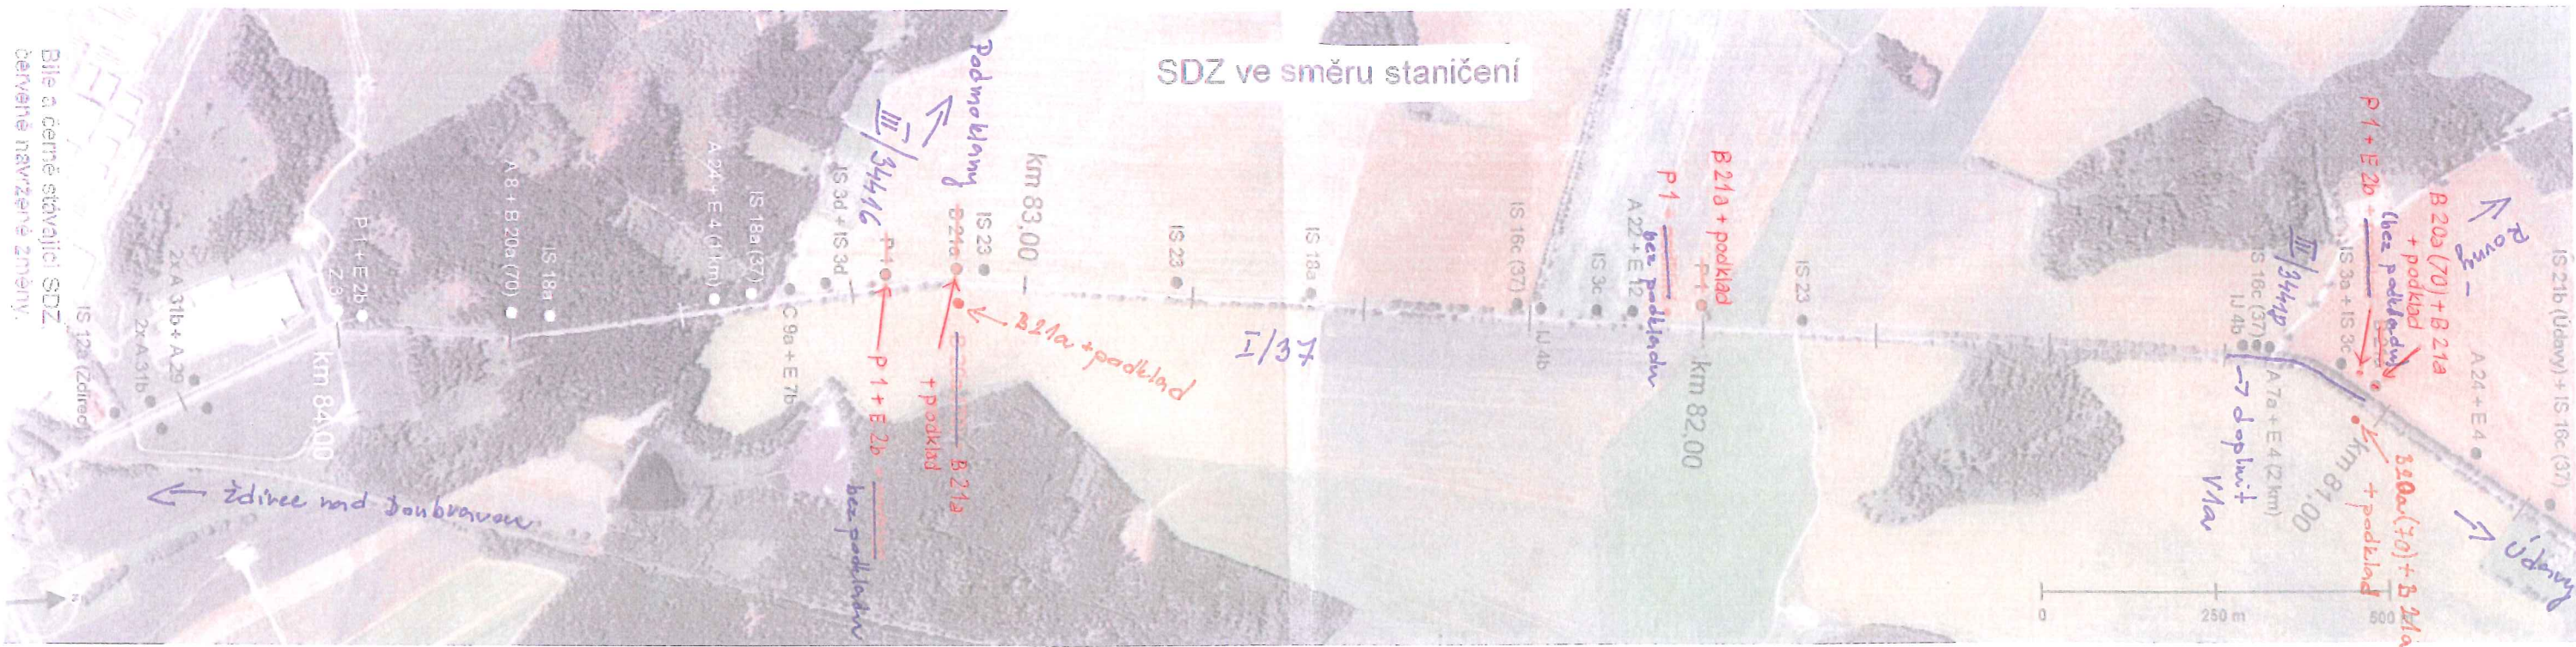

Bíle a černé stávající SDZ,  
 červené navržené změny.

Bíle a černé stávající SDZ,  
 červené navržené změny.