


RSD ČR souhlasí s umístěním
opz B 20a na silnici I/38.

Ředitelství silnic a dálnic ČR
správa Jihlava
JIHLAVA, Kosovská 10a



Osazení nové SDZ
B 20a

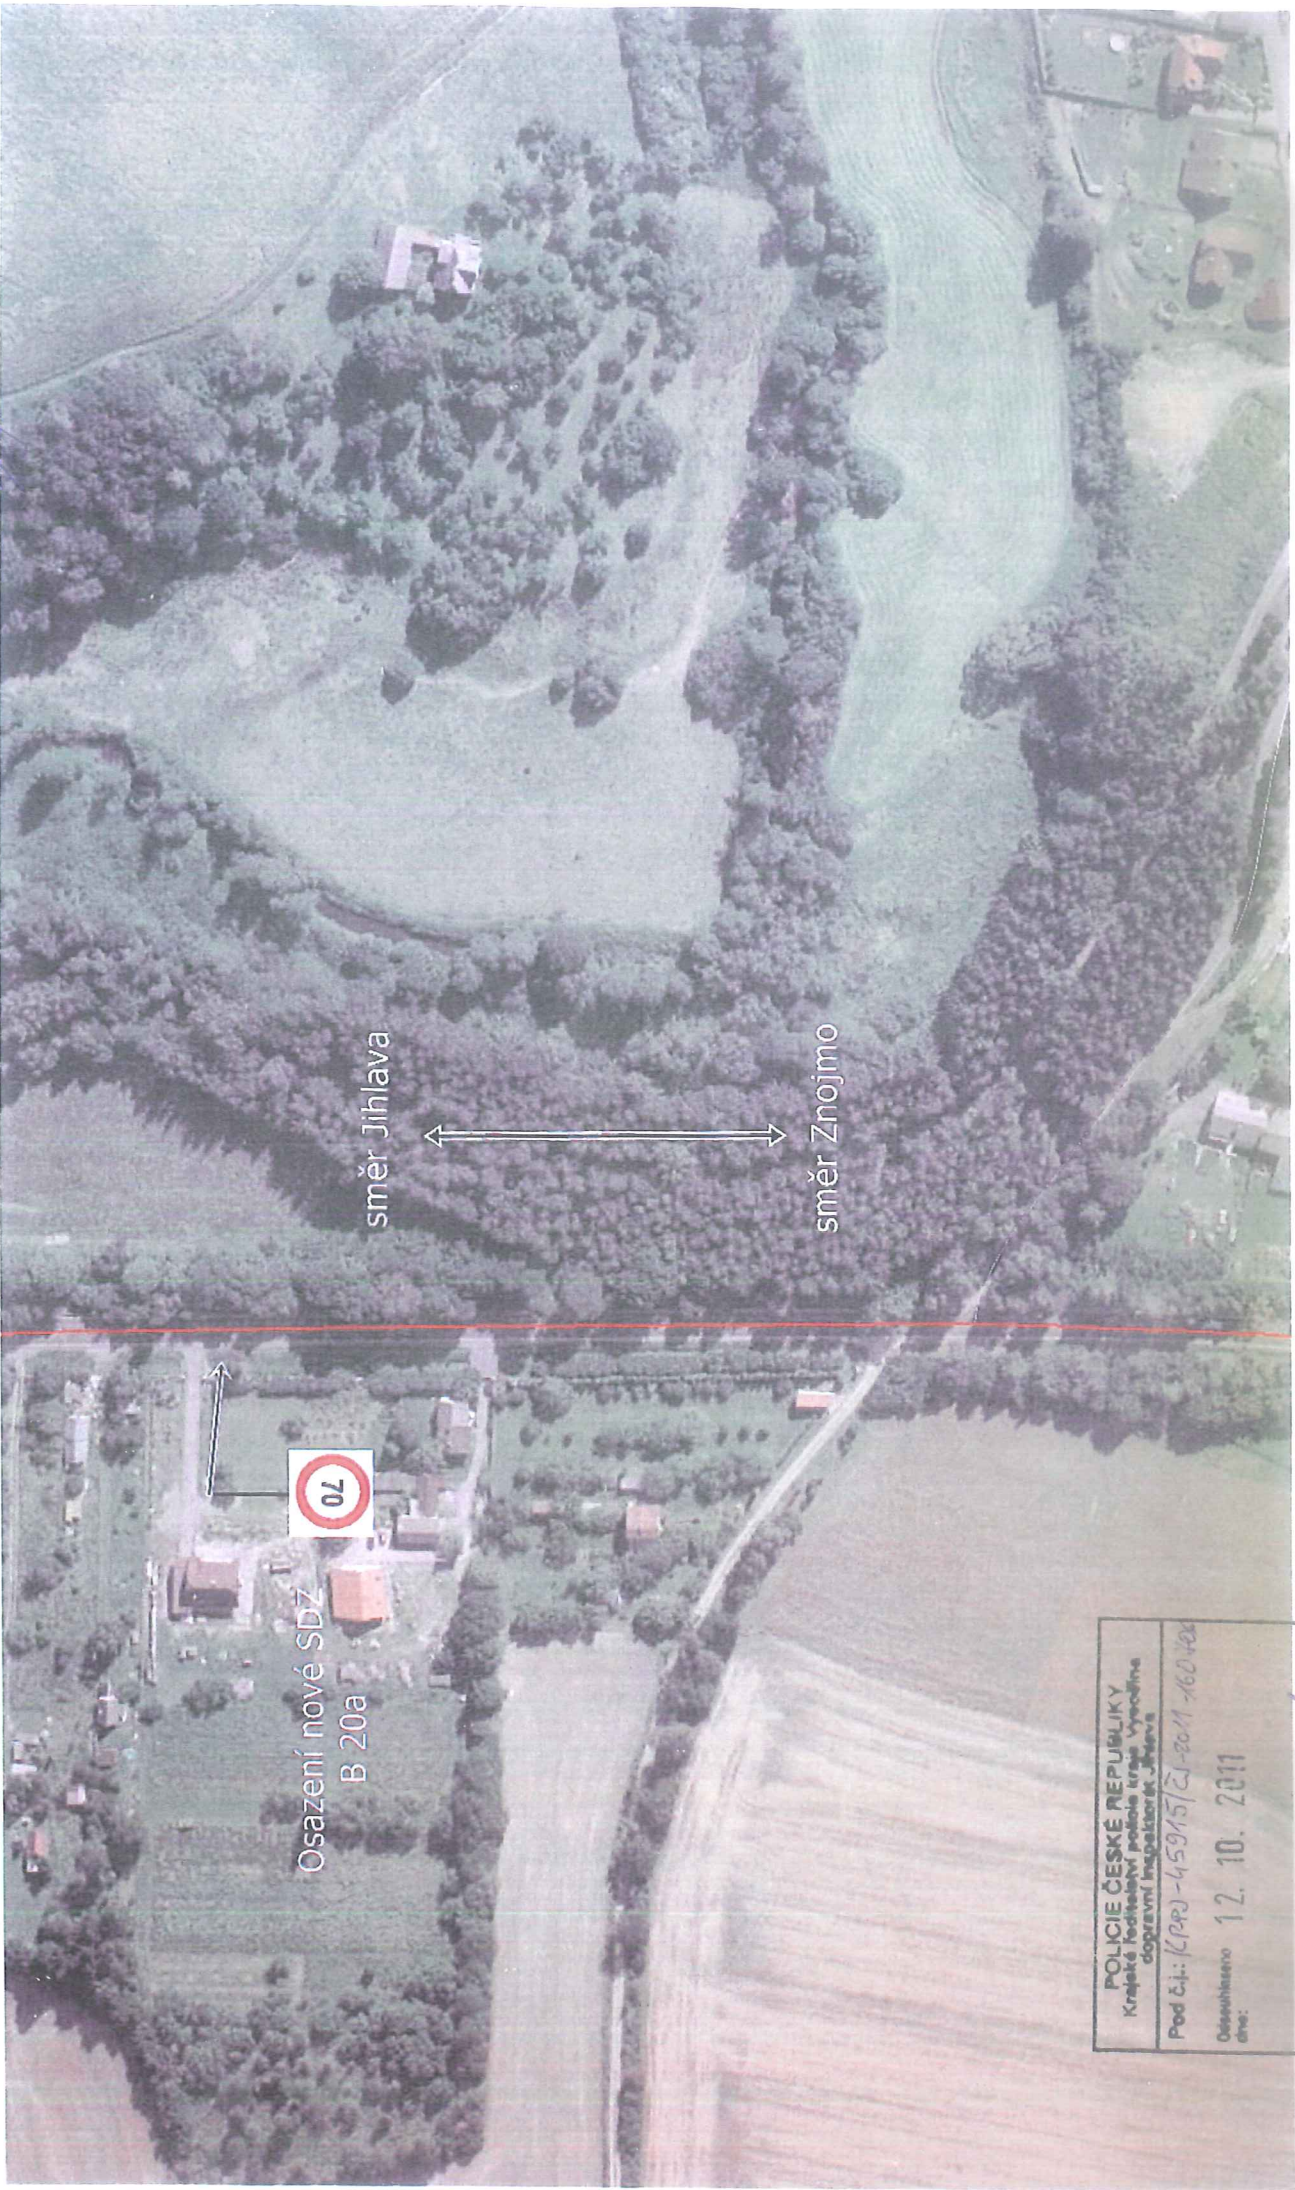

směr Jihlava



směr Znojmo

POLICIE ČESKÉ REPUBLIKY Krajské ředitelství police kráje Vysočina dopravní inspektorát Jihlava	
Pod č.j.: (PRJ)-45915/21-2011-160402	
Odesláno dne: 12. 10. 2011	
Platnost omezení: /	Podpis: /
do: /	