


legenda místností

- 2.1 hlavní schodiště
- 2.2 chodba
- 2.3 snížená předsíňka
- 2.4 Rytířský sál - expozice hradu a jeho vlastníků
- 2.5 Hradní kaple - expozice hradu a jeho vlastníků
- 2.6 kancelář, sklad, servisní místnost expozic
- 2.7 expozice motorek
- 2.8 expozice motorek
- 2.9 expozice motorek
- 2.10 expozice motorek
- 2.11 expozice motorek
- 2.12 expozice motorek
- 2.13 expozice motorek
- 2.14 krytá pavláčka
- 2.15 předsíň
- 2.16 koupelna, úklid/ (přístup na půdu)
- 2.17 WC
- 2.18 tech. místnost/ přístup na půdu/ (WC veřejnost)
- 2.19 pavláčka
- 2.20 Starý palác - Velký sál
obřadní sál
a sál pro drobné kulturní akce, komorní koncerty apod.

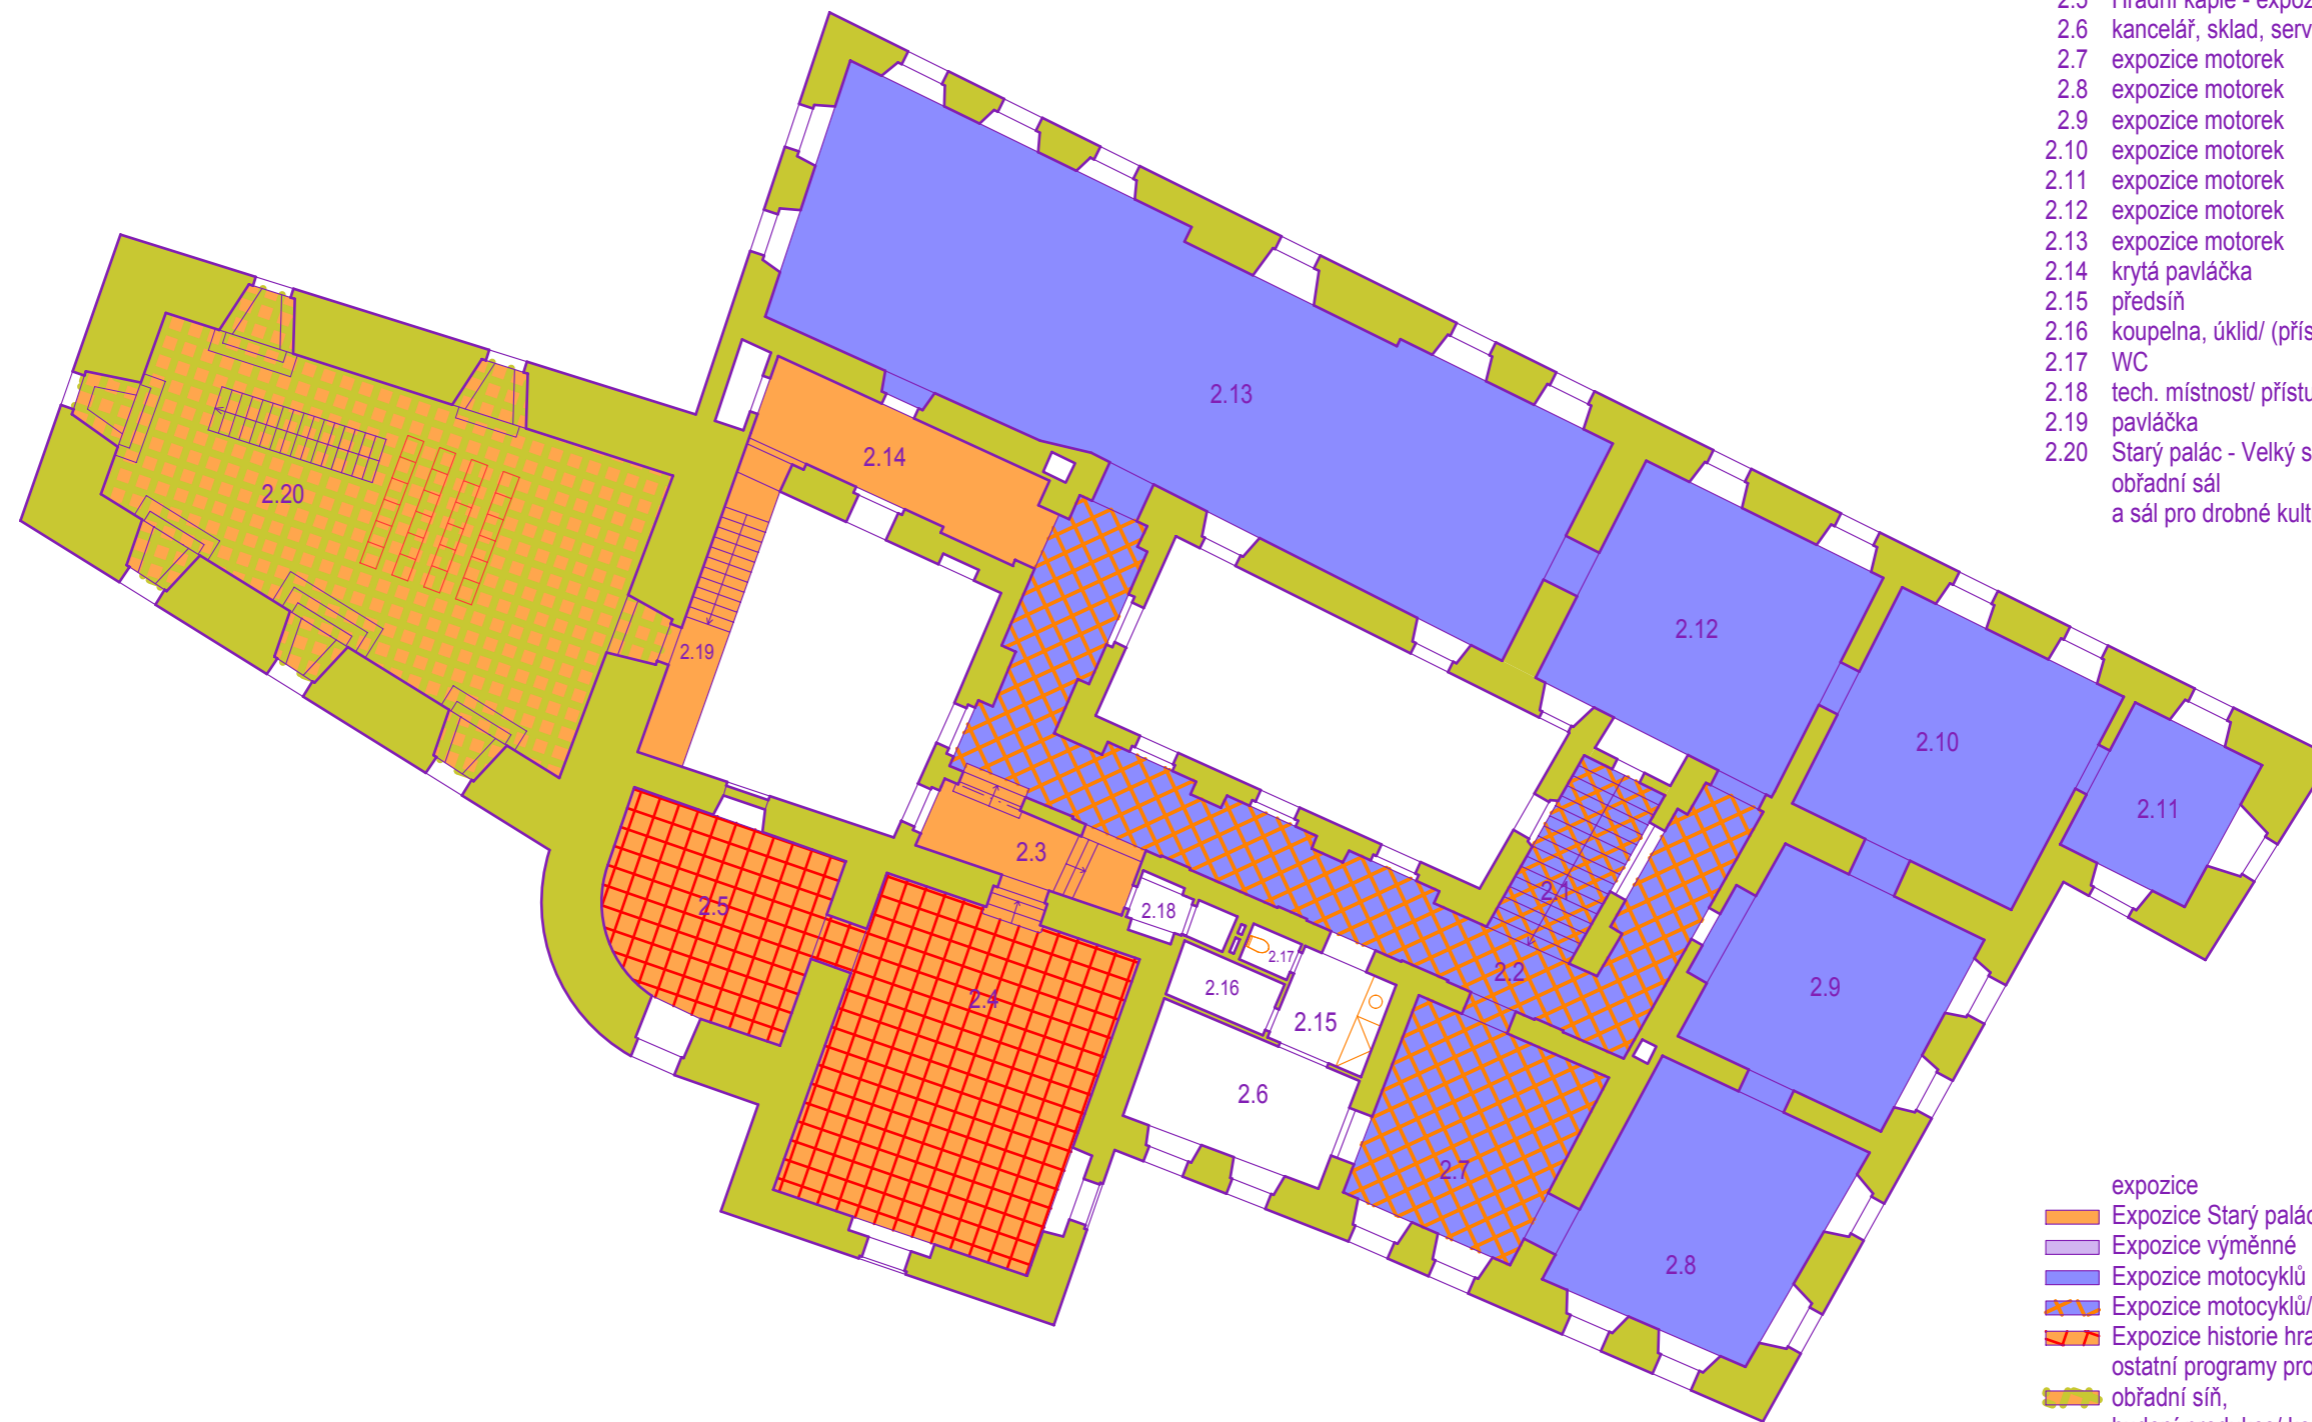

- expozice
- Expozice Starý palác - hrad
- Expozice výměnné
- Expozice motocyklů
- Expozice motocyklů/ Expozice historie hradu
- Expozice historie hradu a jeho vlastníků
- ostatní programy pro veřejnost
- obřadní síň,
hudební produkce/ komorní koncerty



**hrad Kámen: Architektonická studie
celkové prezentace zpřístupněné památky,
včetně jejích širších vztahů**

Půdorys 2NP - návrh

stupeň:
investor:
vypracovali:

06

leden 2014

M 1:200

projekční podklad
Kraj Vysočina
Ing. Petr Všečeka