


PŮDORYS PATRA ( KŮRU A ORATOŘE ) M 1 : 100


SO 03 INTERIÉR

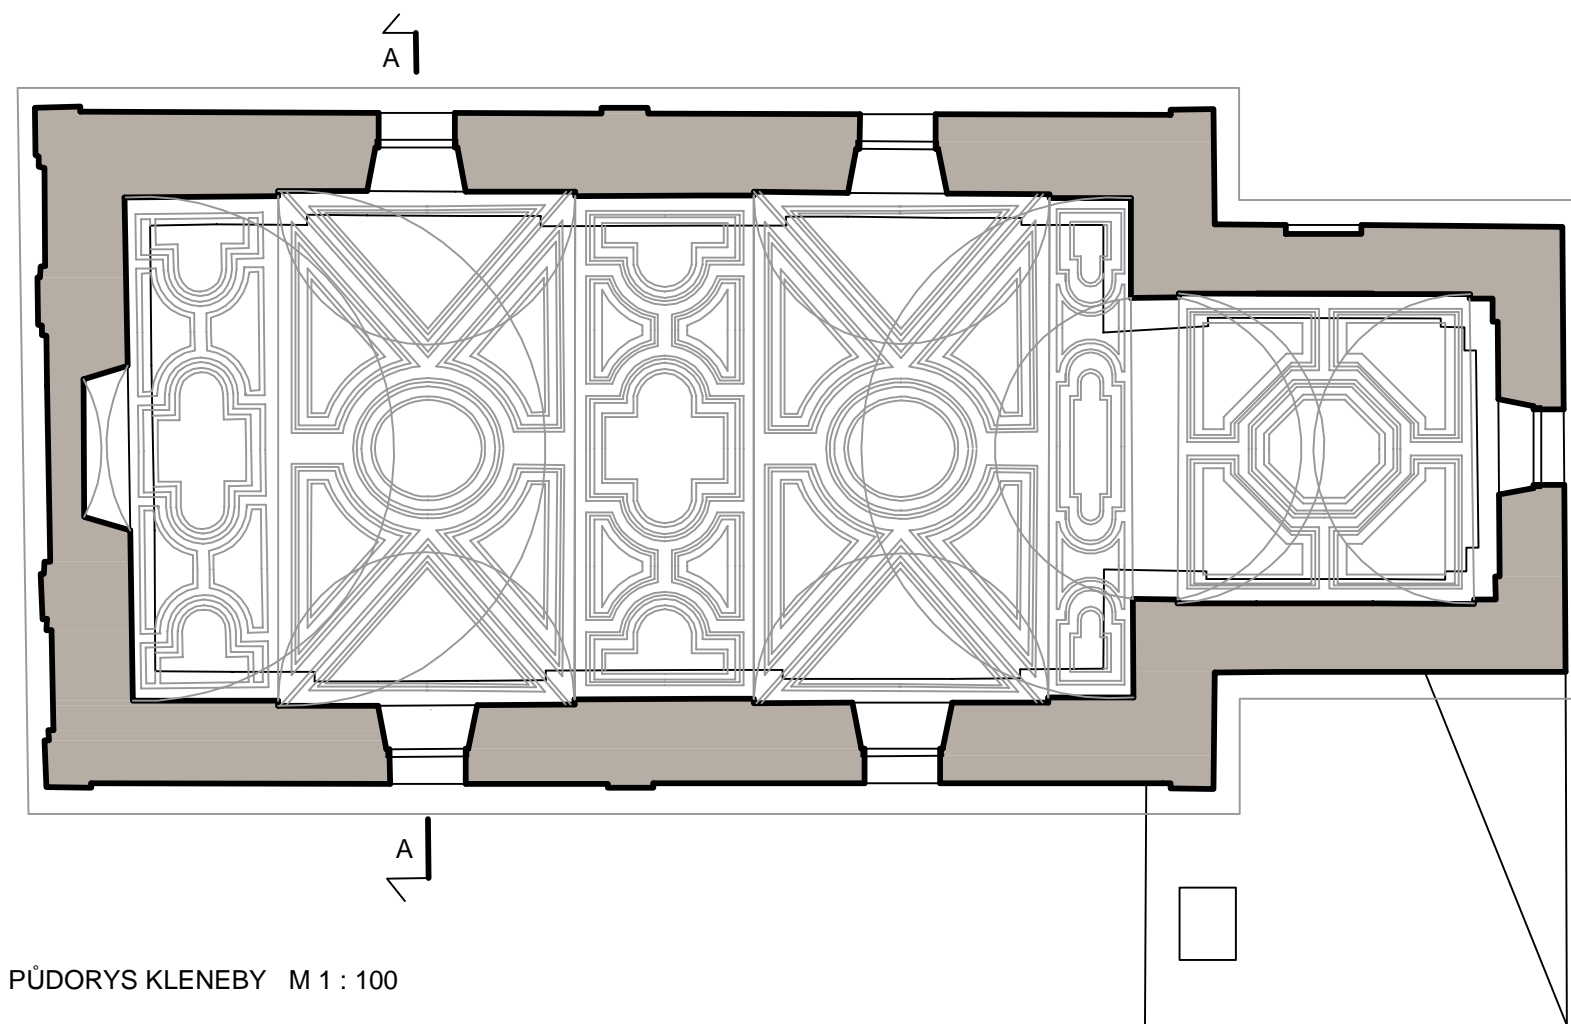

PŮDORYS KLENEBY M 1 : 100

LEGENDA DVEŘÍ:

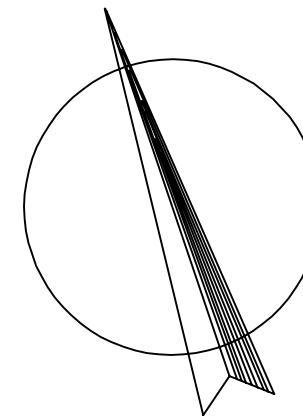

- O** DVEŘE NA ORATOŘ
- PO** DVÍŘKA NA PŮDU NA ORATOŘI



LEGENDA MÍSTNOSTÍ :

Číslo	Název místnosti :	Plocha :	Podlaha :	Úprava povrchů :
05.	ORATOŘ	12,2 m2	cihelná dlažba	restaurované omítky
06.	KŮR KAPLE	12,3 m2	prkna	restaurované omítky

LEGENDA MATERIÁLŮ:

-  STÁVAJÍCÍ SMÍŠENÉ ZDIVO KAPLE
-  ODVĚTRÁNÍ VNITŘNÍCH VYSOUŠECÍCH KANÁLŮ KAPLE

<b>PROJEKTANT :</b>  Ing. arch. Martin Laštovička – ATELIER NA STOUPÁCH 586 01 Jihlava – HUSOVA 1623/12, tel./fax: 567 211 892 e-mail : malas@iol.cz, web : www.martinlastovicka.cz		<b>RAZITKO:</b>	
<b>ZODPOVĚDNÝ PROJEKTANT:</b> ING.ARCH. MARTIN LAŠTOVIČKA		<b>VYPRACOVAL:</b> ING.ARCH. MARTIN LAŠTOVIČKA	
<b>MÍSTO :</b> KÁMEN U PACOVA	<b>KATASTR :</b> KÁMEN U PACOVA	<b>FORMÁT:</b> 2A4	<b>ČÍSLO KOPIE:</b>
<b>ZADAVATEL :</b> KRAJ VYSOČINA, ŽIŽKOVA 57/1882, JIHLAVA		<b>DATUM:</b> 03.2013	
<b>AKCE:</b> OPRAVA KAPLE PANNY MARIE BOLESTNÉ V OBCI KÁMEN, VČ. MOBILIÁŘE		<b>STUPEŇ:</b> OHLÁŠENÍ	
<b>VÝKRES Č.:</b> SO.03.02 PŮDORYS PATRA A KLENBY		<b>STAV. OBJEKT:</b> SO 03	
			<b>MĚŘÍTKO:</b> 1 : 100