


PODÉLNÝ ŘEZ B-B M 1 : 100

LEGENDA:

- ① VYSOUŠECÍ KANÁLY
- ② HROBKA
- ③ NOVÁ OKNA S ČLENĚNÍM KŘÍŽE
- ④ JEDNOBAREVNÉ ŘEŠENÍ STĚNY INTERIÉRU
- ⑤ VIKÝŘOVÉ OKNO - VOLSKÉ OKO V NOVÉ PÁLENÉ KRYTINĚ (BOBROVKA)
- ⑥ OTEVŘENÝ PŮVODNÍ VĚTRACÍ OTVOR KAPLE
- ⑦ BAROKNÍ OKNO DO ORATOŘE

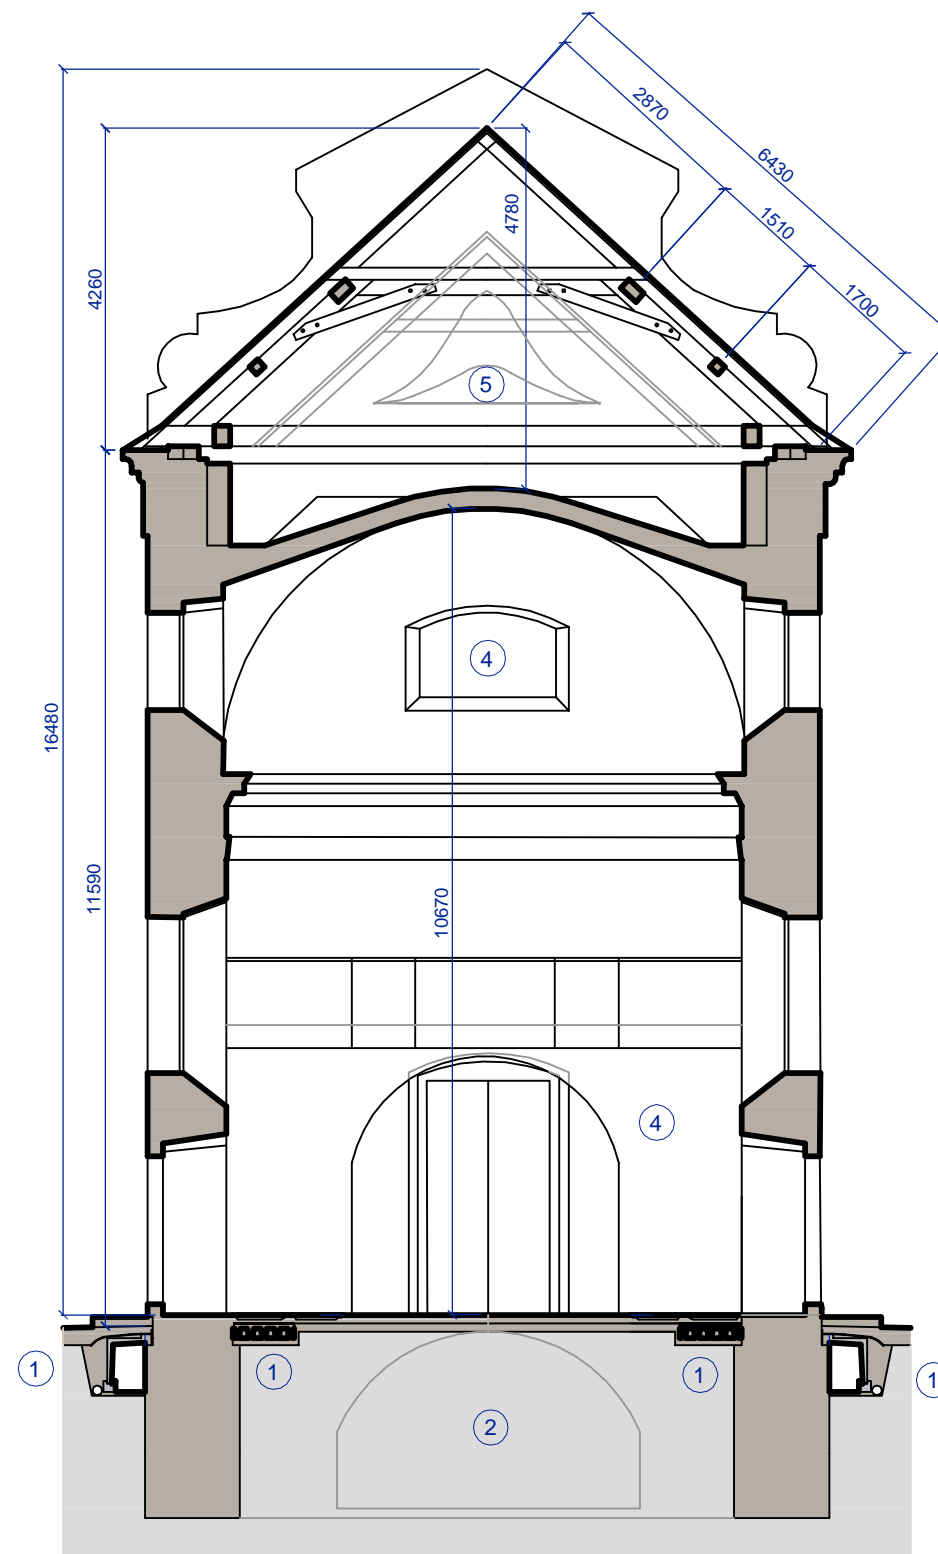

PŘÍČNÝ ŘEZ A-A M 1 : 100

PROJEKTANT :



Ing. arch. Martin Laštovička – ATELIER NA STOUPÁCH
586 01 Jihlava – HUSOVA 1623/12, tel./fax: 567 211 892
e-mail : malas@iol.cz, web : www.martinlastovicka.cz

RAZÍTKO:

ZODPOVĚDNÝ PROJEKTANT:
ING.ARCH. MARTIN LAŠTOVIČKA

VYPRACOVAL:
ING.ARCH. MARTIN LAŠTOVIČKA

MÍSTO : KÁMEN U PACOVA	KATASTR : KÁMEN U PACOVA	FORMÁT:	2A4	ČÍSLO KOPIE:
ZADAVATEL : KRAJ VYSOČINA, ŽIŽKOVA 57/1882, JIHLAVA		DATUM:	03.2013	
AKCE: OPRAVA KAPLE PANNY MARIE BOLESTNÉ V OBCI KÁMEN, VČ. MOBILIÁŘE		STUPEŇ:	OHLÁŠENÍ	
		STAV. OBJEKT:	SO 03	
VÝKRES Č.: SO.03.03 ŘEZ PODÉLNÝ A PŘÍČNÝ			MĚŘITKO:	1 : 100