


HAVLÍČKŮV BROD - UL. HUMPOLECKÁ SSZ

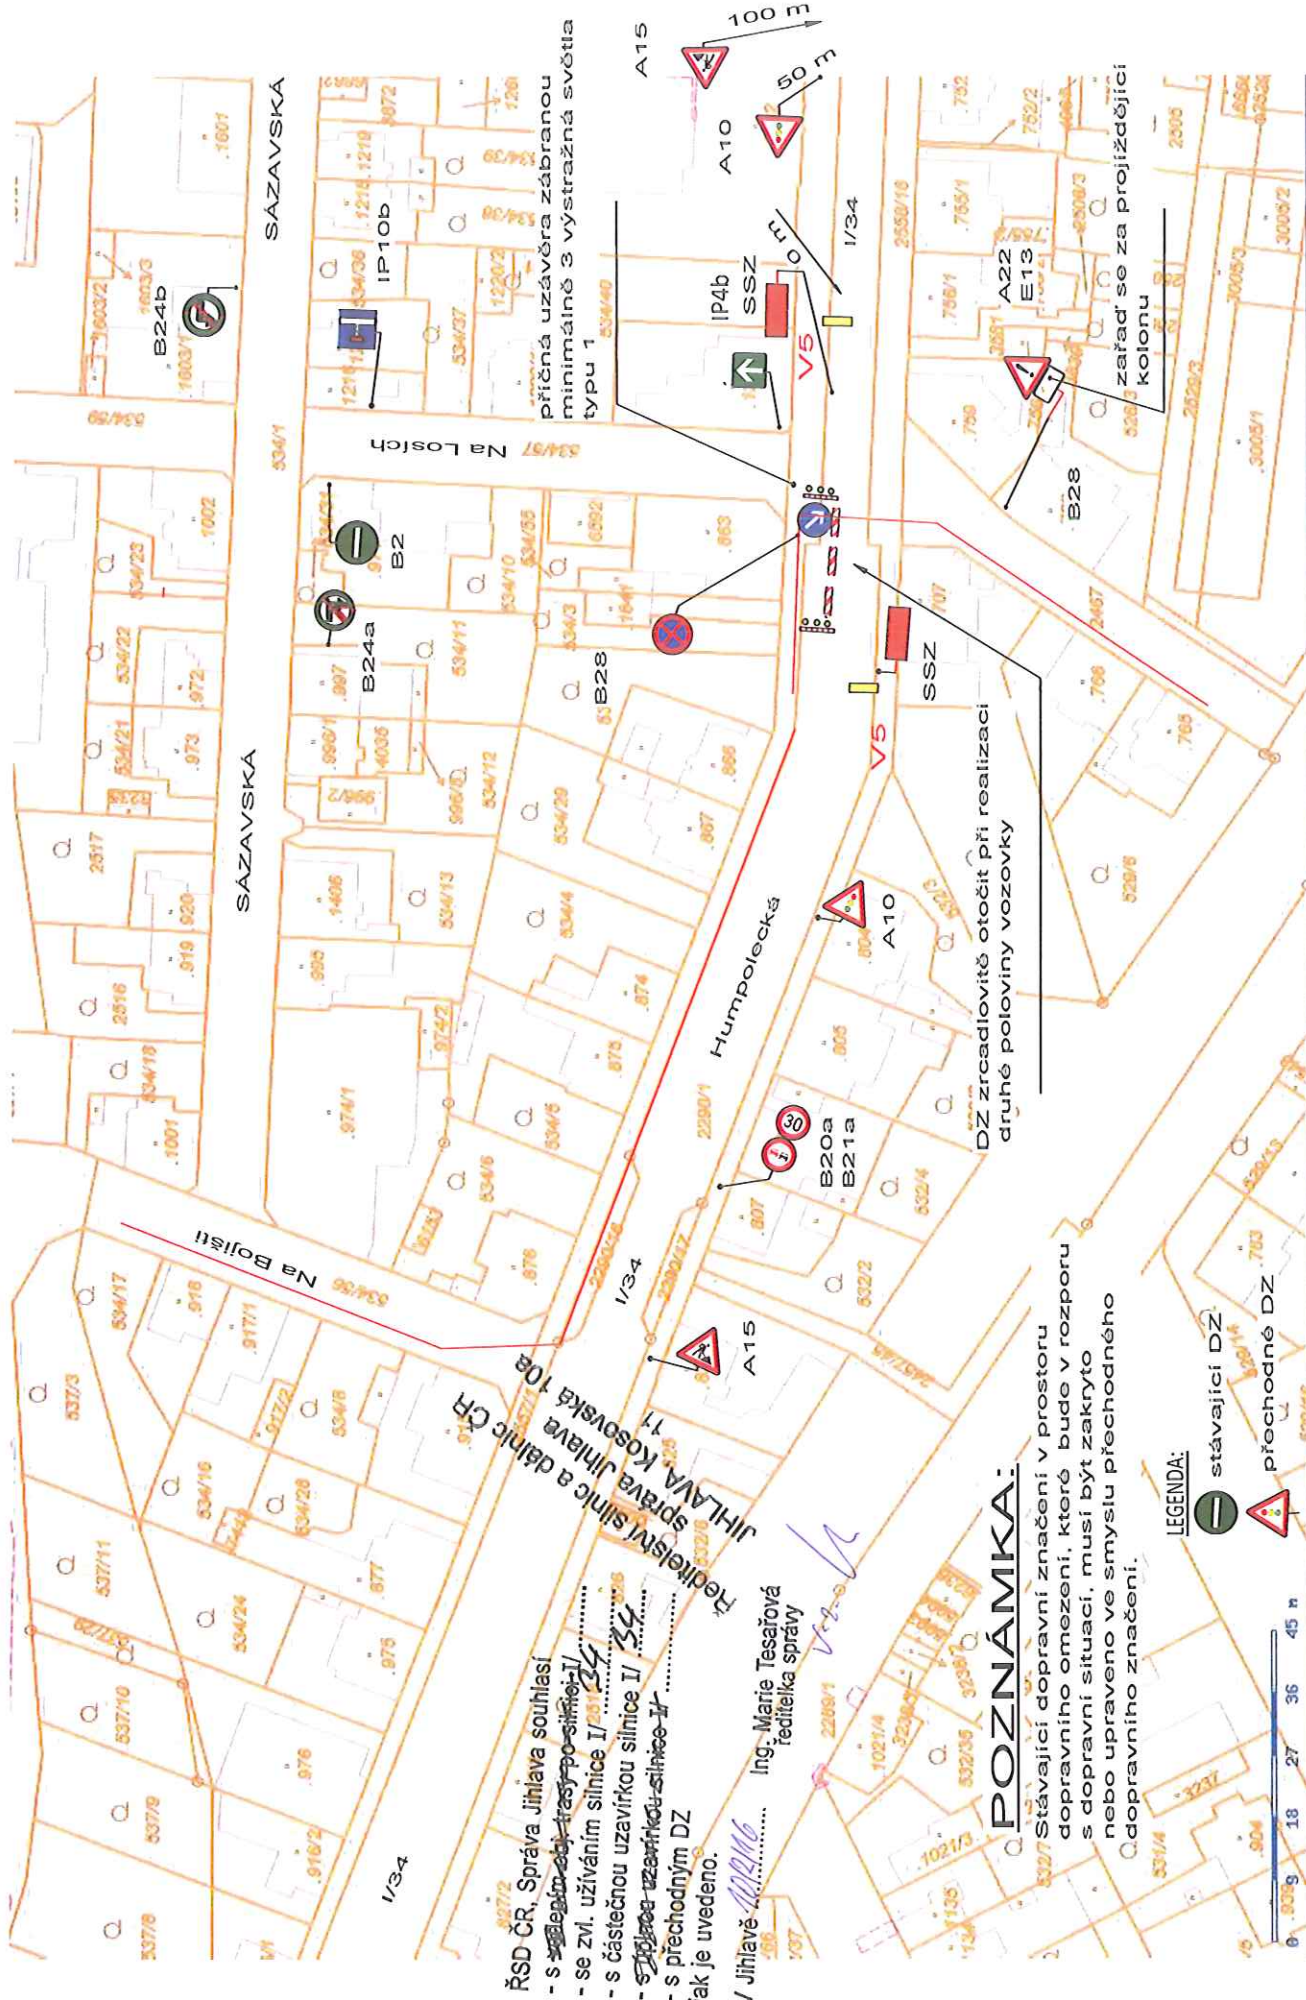

ŘSD ČR, Správa Jihlava souhlasí
 - s umístěním dopravních značek I/34
 - se zvl. užíváním silnice II/34
 - s částečnou uzavírkou silnice II/34
 - s přechodným DZ
 jak je uvedeno.
 V Jihlavě Ing. Marie Tesařová
 ředitelka správy

POZNÁMKA:

Stávající dopravní značení v prostoru dopravního omezení, které bude v rozporu s dopravní situací, musí být zakryto nebo upraveno ve smyslu přechodného dopravního značení.

LEGENDA:

-  stávající DZ
-  přechodné DZ

DZ zrcadlovitě otočit při realizaci druhé poloviny vozovky

příčná uzavěra zábranou minimálně 3 výstražná světla typu 1

zařad se za projíždějící kolonu

7.-8.5.2016

HAVLÍČKŮV BROD - UL. HUMPOLECKÁ

