




# DIO - OBJÍZDNÉ TRASY PRO NÁKLADNÍ A AUTOBUSOVOU DOPRAVU

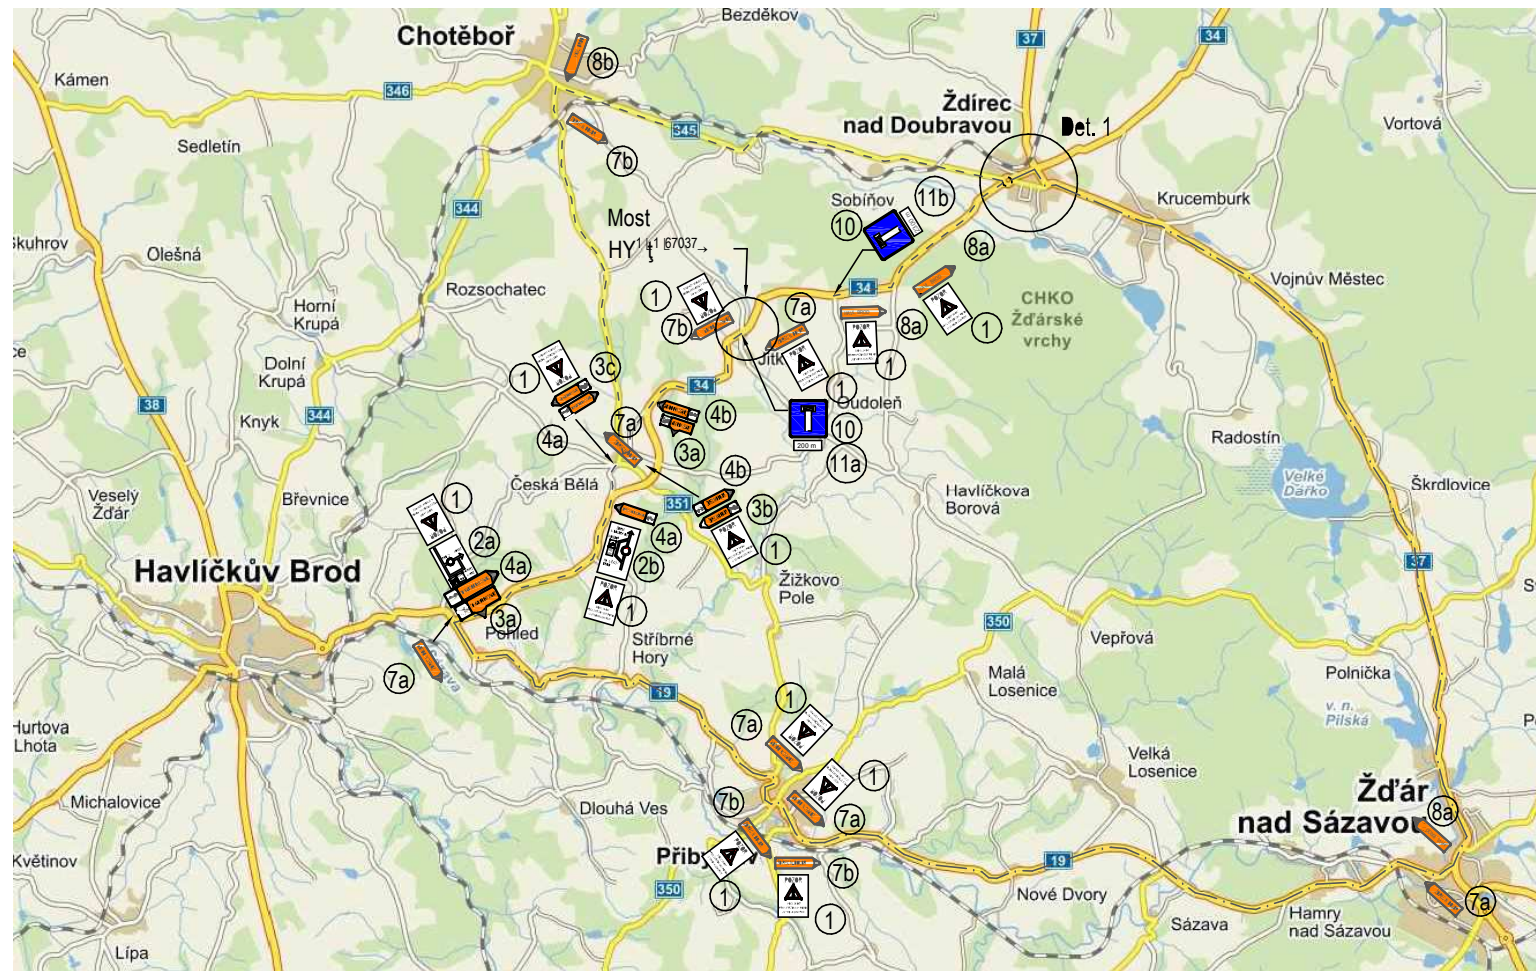


# LEGENDA SVISLÉHO ZNAČENÍ

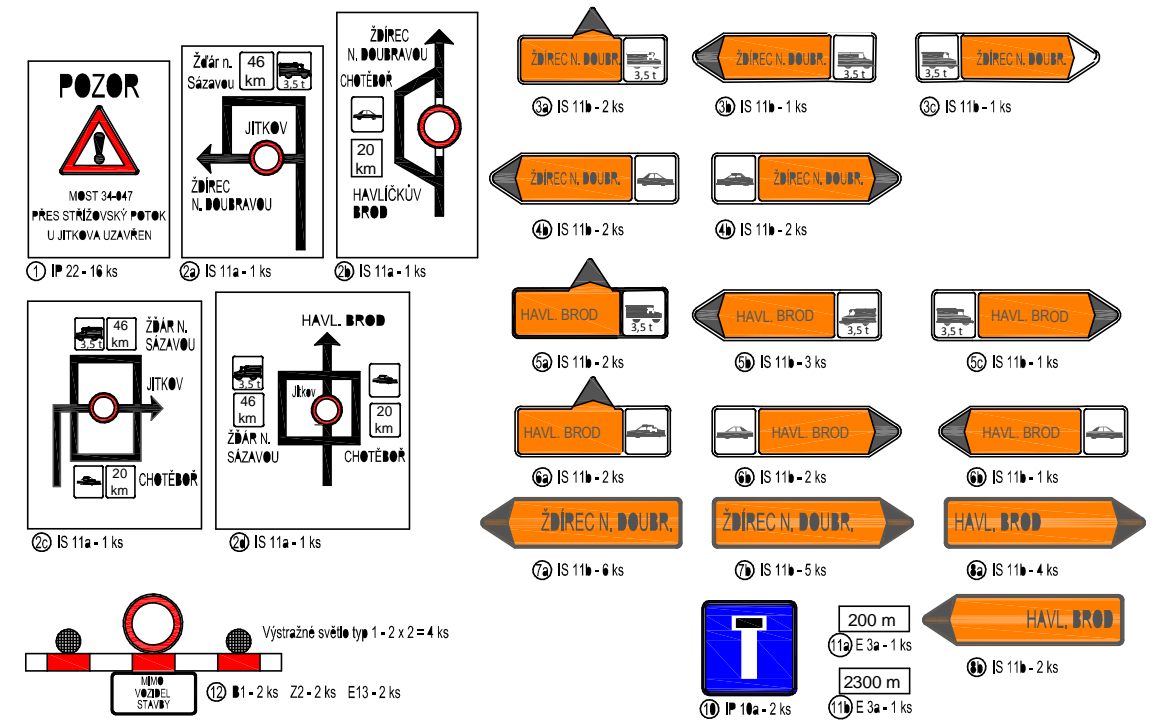

# DIO - SITUACE ŽĎIREC NAD DOUBRAVOU

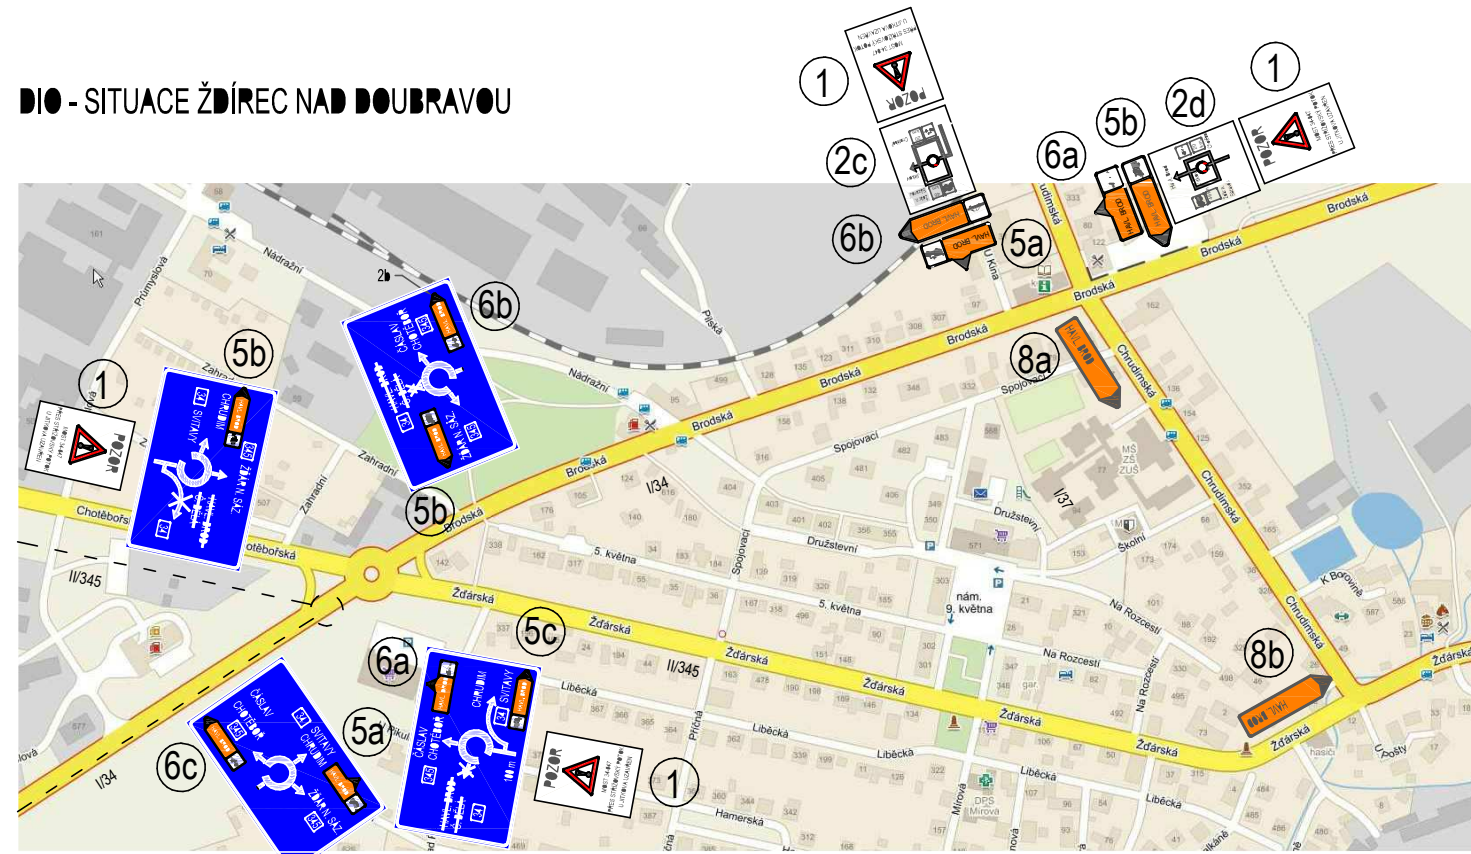

# DIO - SITUACE V MÍSTĚ STAVBY

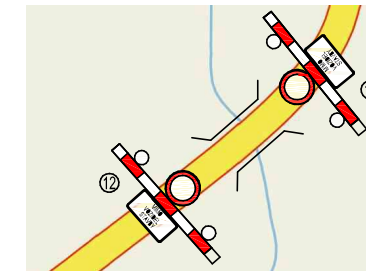

# LEGENDA OBJÍZDNÝCH TRAS

— — — — — ZEM|GQ| WUDVD SUR QINODGQ| GRSUDYX  
 — — — — — ZEM|GQ| WUDVD SUR RVREQ| GRSUDYX

Číslo zakázky: 13 704 01	HIP:	<p>Praha 4, Bezděvč 1658, 147 14          tel: +420 244062215 fax: +420 244461038          síř. Č. Budejovice, Žitkova 12, 370 01</p>
Schválil: Ing. Václav HVÍZDAL	Zodp. projektant: Ing. František KOŠÁN	
Tech. kontrola: Ing. Petr DRBOHLAV	Vypracoval: Tomáš KRATOCHVIL	

Objednatel: ŘSD ČR, správa Jihlava	Obec: Jihlav	Kraj: Vysočina
Akce: I/34 JITKOV MOST EV. Č. 34-047 - aktualizace	Datum: 9/2015	Stupeň: DSP, VD-ZDS
Objekt: SO 181 - DOPRAVNĚ INŽENÝRSKÉ OPATŘENÍ	Souprava: Č. přílohy	C.181-2
Příloha: DIO - SITUACE		