


DETAIL: A

I. část

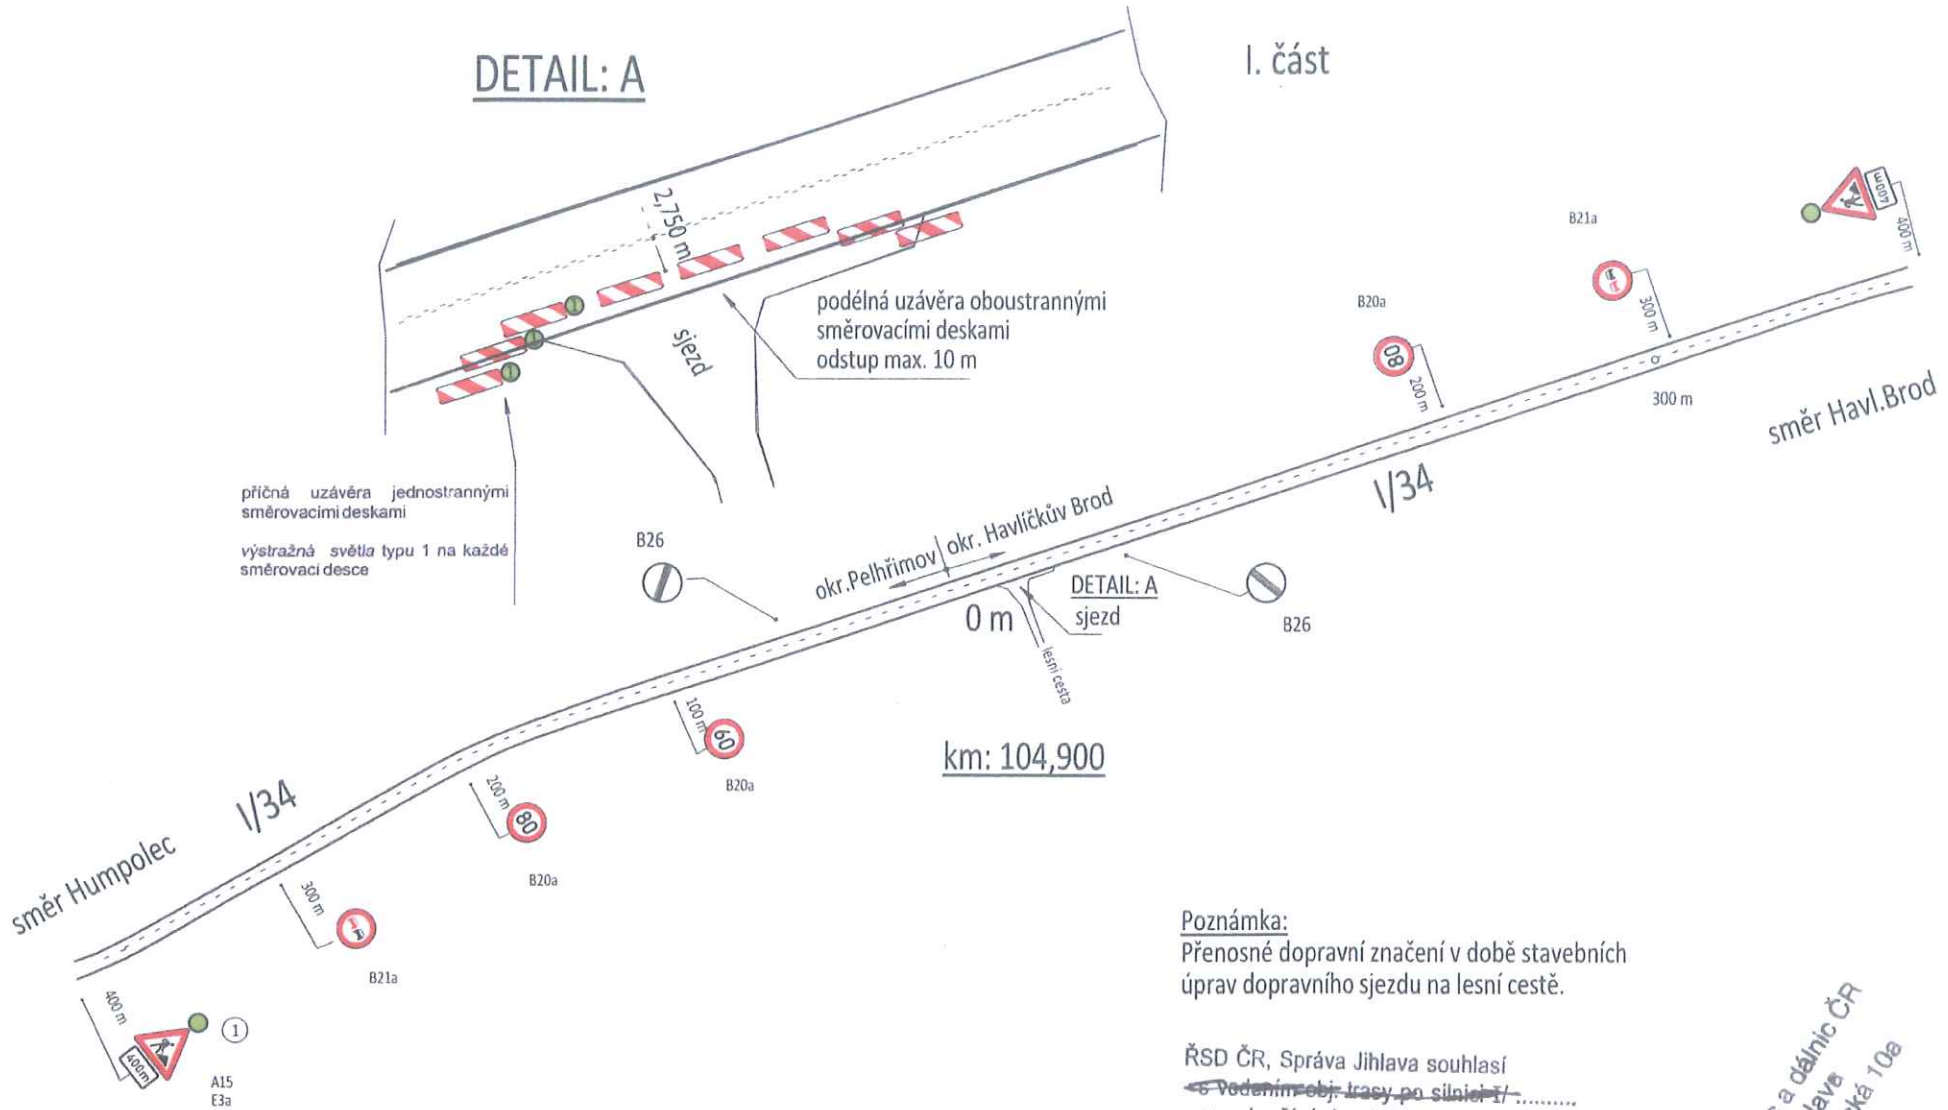

km: 104,900

① výstražné světlo typu 1 nebo značka umístěna na fluorescenčním podkladu, v protisměru shodně

Poznámka:
Přenosné dopravní značení v době stavebních úprav dopravního sjezdu na lesní cestě.


ŘSD ČR, Správa Jihlava souhlasí
~~s vedením obj. trasy po silnici I/34~~
~~se zvl. užíváním silnice I/34~~
 - s částečnou uzavírkou silnice I/34
~~se úplnou uzavírkou silnice I/34~~
 - s přechodným DZ
 jak je uvedeno.

V Jihlavě Ing. Marie Tesařová
 ředitelka správy

v.2. 6

Ředitelství silnic a dálnic ČR
 správa Jihlava
 JIHLAVA, Kosovská 10a
 11

II. část

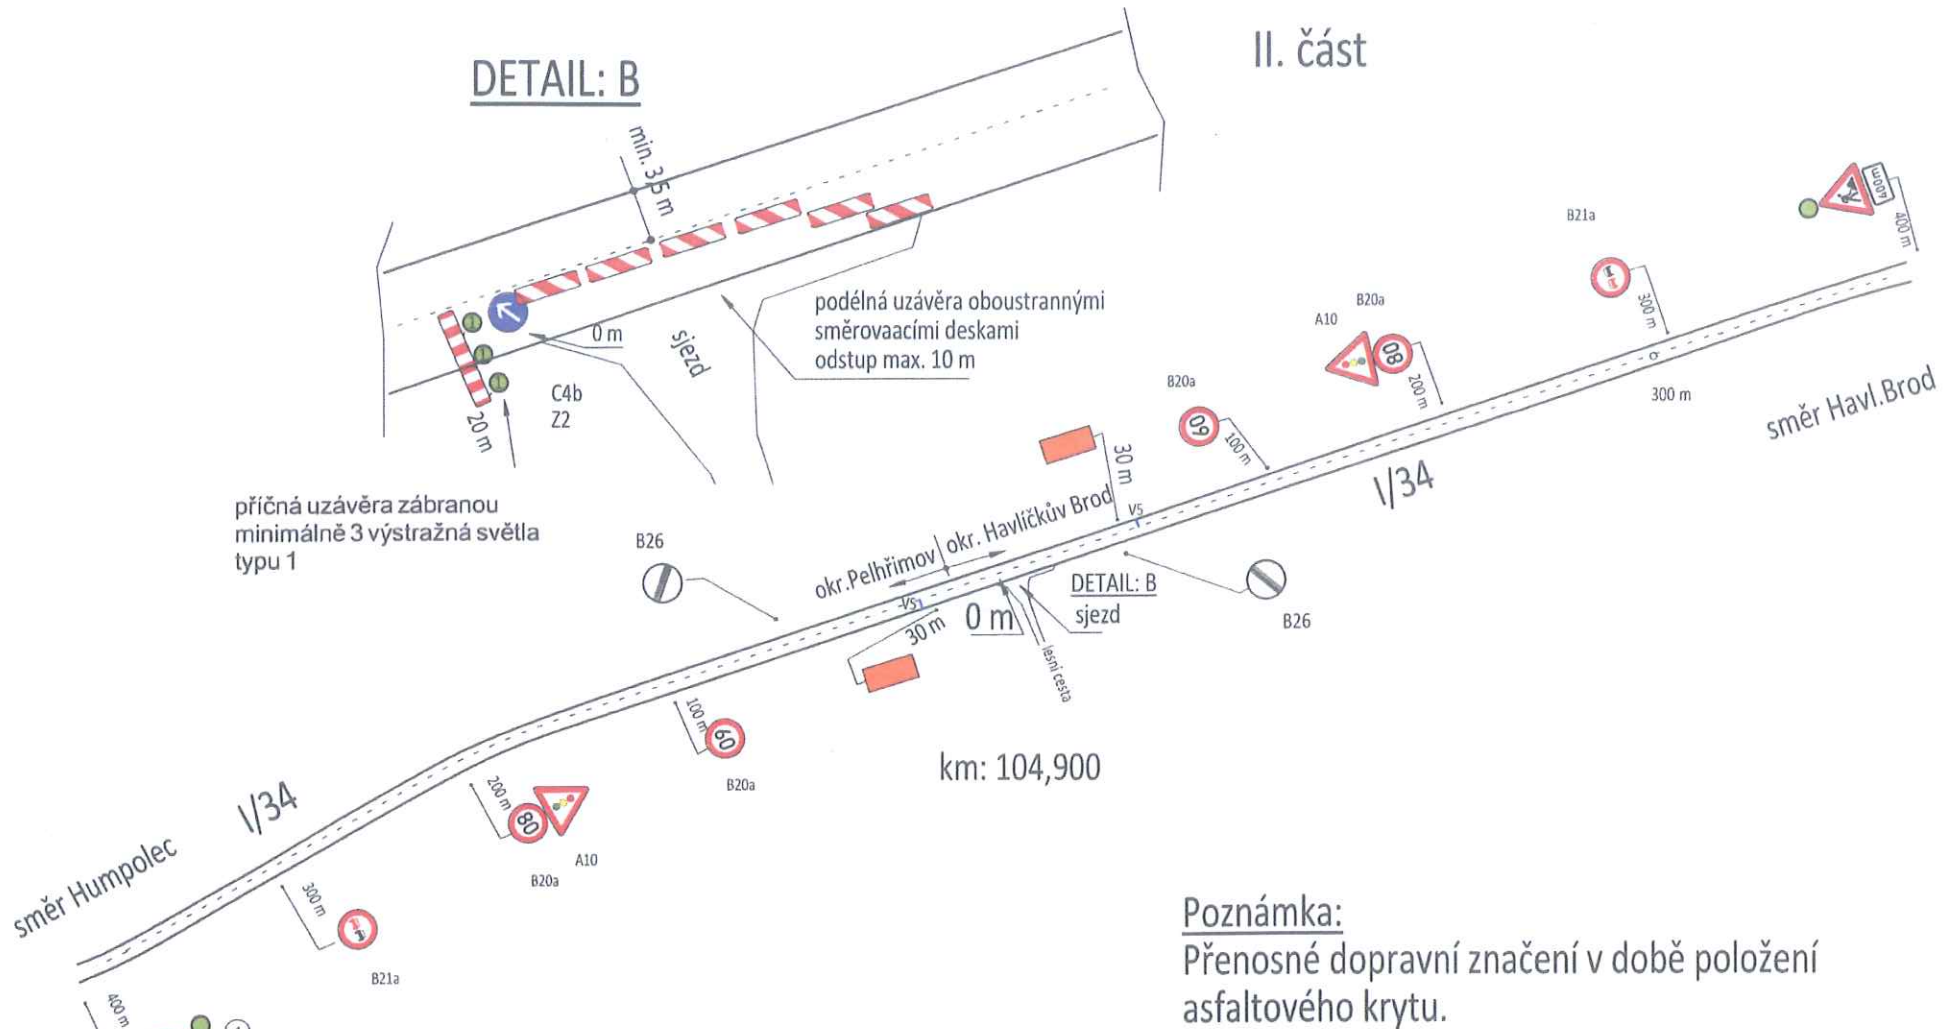

příčná uzávěra zábranou
minimálně 3 výstražná světla
typu 1

podélná uzávěra oboustrannými
směrovaacími deskami
odstup max. 10 m

Poznámka:

Přenosné dopravní značení v době položení
asfaltového krytu.

①
výstražné světlo typu 1 nebo
značka umístěna na
fluorescenčním podkladu,
v protisměru shodně

ŘSD ČR, Správa Jihlava souhlasí

- s vedlím obj. trasy po silnici I/.....
- se zvl. ovládním silnice I/.....
- s částečnou uzavírkou silnice I/ 34.....
- s úplnou uzavírkou silnice I/.....
- s přechodným DZ
jak je uvedeno.

V Jihlavě 14/4/16

Ing. Marie Tesařová
ředitelka správy

V. E. Ča

ředitelství silnic a dálnic ČR
správa Jihlava
JIHLAVA, Kosovská 10a
11