










- LEGENDA:**
-  **A15** PŘECHODNÉ DOPRAVNÍ ZNAČENÍ
 -  **IP4** STÁVAJÍCÍ DOPRAVNÍ ZNAČENÍ
 -  **IP4** STÁVAJÍCÍ DOPRAVNÍ ZNAČENÍ DOČASNĚ ZRUŠENÉ
 -  PRACOVNÍ MÍSTO
 -  OBJÍZDNÁ TRASA
 -  OBCHŮŽÍ TRASA
 -  **E13** TEXT DODATKOVÉ TABULKY
- POZNÁMKA:**
Umístění přechodného dopravního značení dle TP 2.66
(Zásady pro označování pracovních míst na pozemních komunikacích)

ETAPA 1


Zodp. projektant:	BEDNÁŘ		ZNAKOM Kompletní služby v oblasti dopravního značení
Vypracoval:	BEDNÁŘ-ML		
Kontroloval:	BEDNÁŘ		
MÍSTO:	ZDÁR NAD SÁZAVOU	Zengrova 4, 615 00 BRNO tel: 602 593 383	
AKCE:	REKONSTRUKCE SMETANOVY ULICE VE ZDÁRU NAD SÁZAVOU	Datum: 7.4.2016	
OBSAH:	Přechodné dopravní značení	arch. č. 16200829	Výkres č. 1

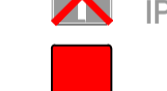

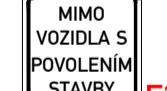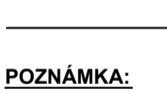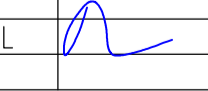DĚTAL:
DOČASNÝ PŘECHOD PRO CHODCE / UL. BRŇENSKÁ

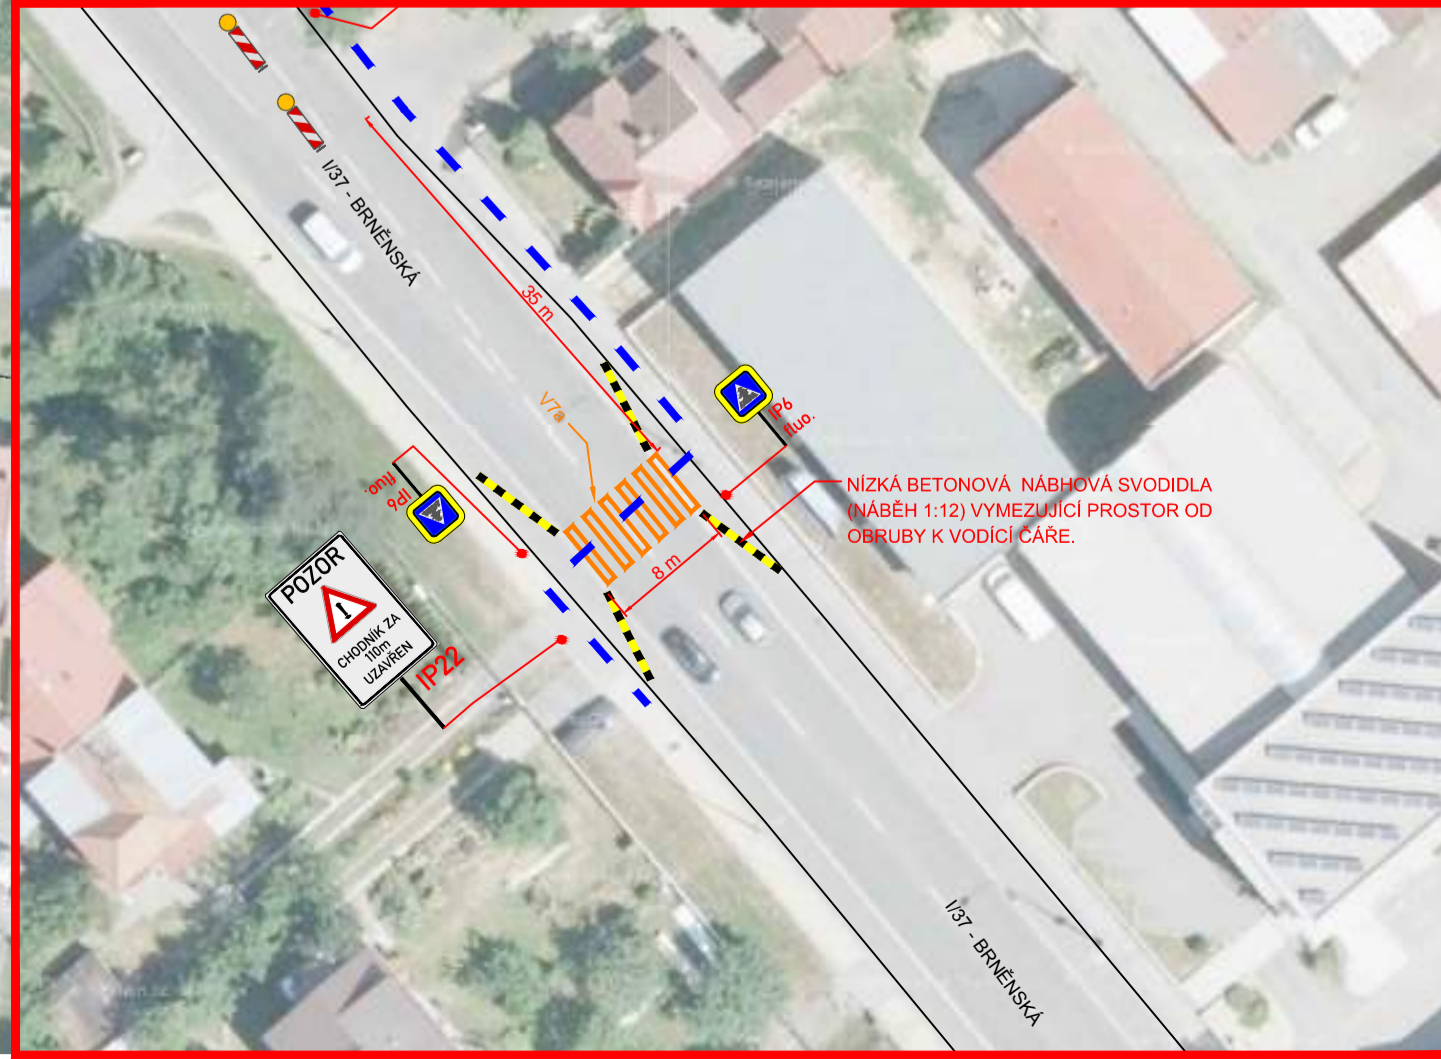



DĚTAL:
ZRUŠENÍ PŘECHODU PRO CHODCE

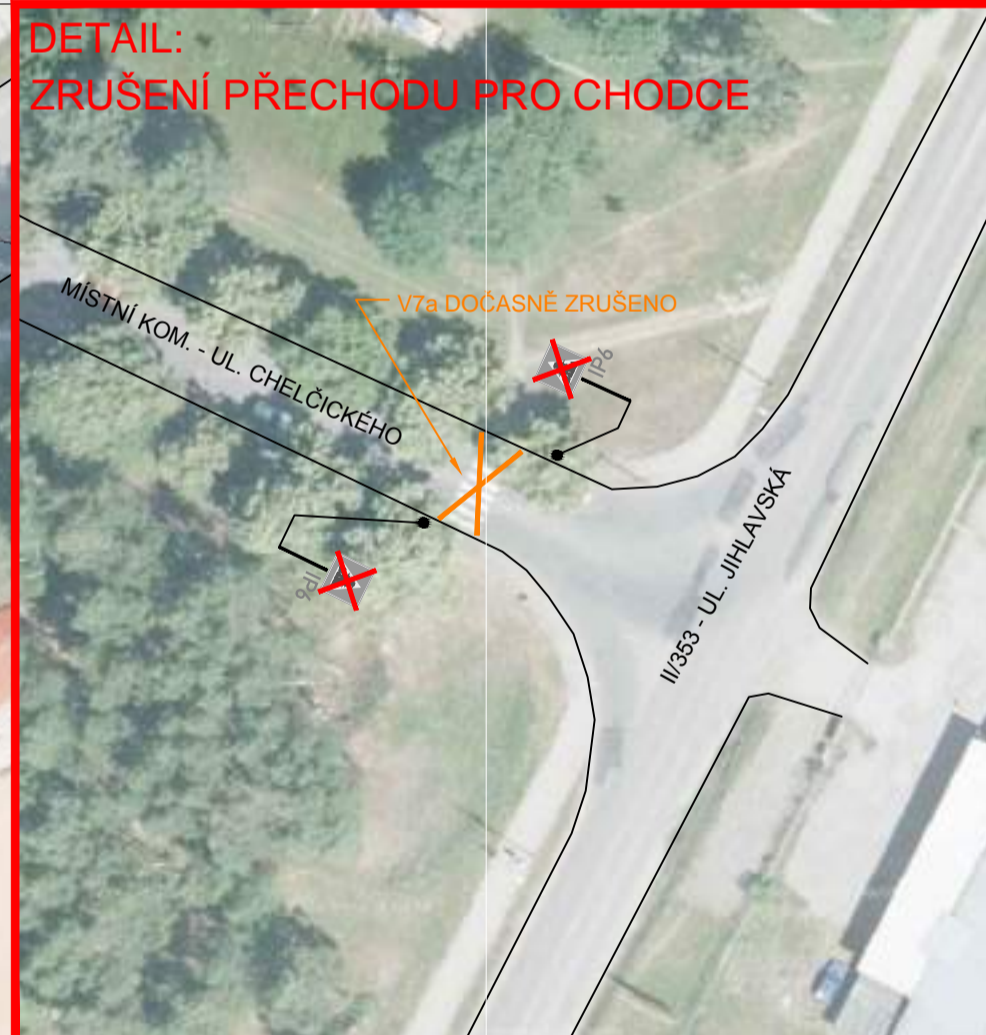

- LEGENDA:**
- A15 PŘECHODNÉ DOPRAVNÍ ZNAČENÍ
 - IP4 STÁVAJÍCÍ DOPRAVNÍ ZNAČENÍ
 - IP4 STÁVAJÍCÍ DOPRAVNÍ ZNAČENÍ DOČASNĚ ZRUŠENO
 - PRACOVNÍ MÍSTO
 - OBJÍZDNÁ TRASA
 - OBCHŮŽÍ TRASA
 - TEXT DODATKOVÉ TABULKY
- POZNÁMKA:**
Umístění přechodného dopravního značení dle TP 656
(Zásady pro označování pracovních míst na pozemních komunikacích)

ETAPA 2

Zodp. projektant:	BEDNÁŘ		
Vypracoval:	BEDNÁŘ-ML		
Kontroloval:	BEDNÁŘ		
MÍSTO:	ZDÁR NAD SÁZAVOU	Kompletní služby v oblasti dopravního značení	
AKCE:	REKONSTRUKCE SMETANOVY ULICE VE ZDÁRU NAD SÁZAVOU	Zengrova 4, 615 00 BRNO tel: 602 593 383	
OBSAH:	Přechodné dopravní značení	Datum: 7.4.2016 arch. č. 16200829 Výkres č.: 2	

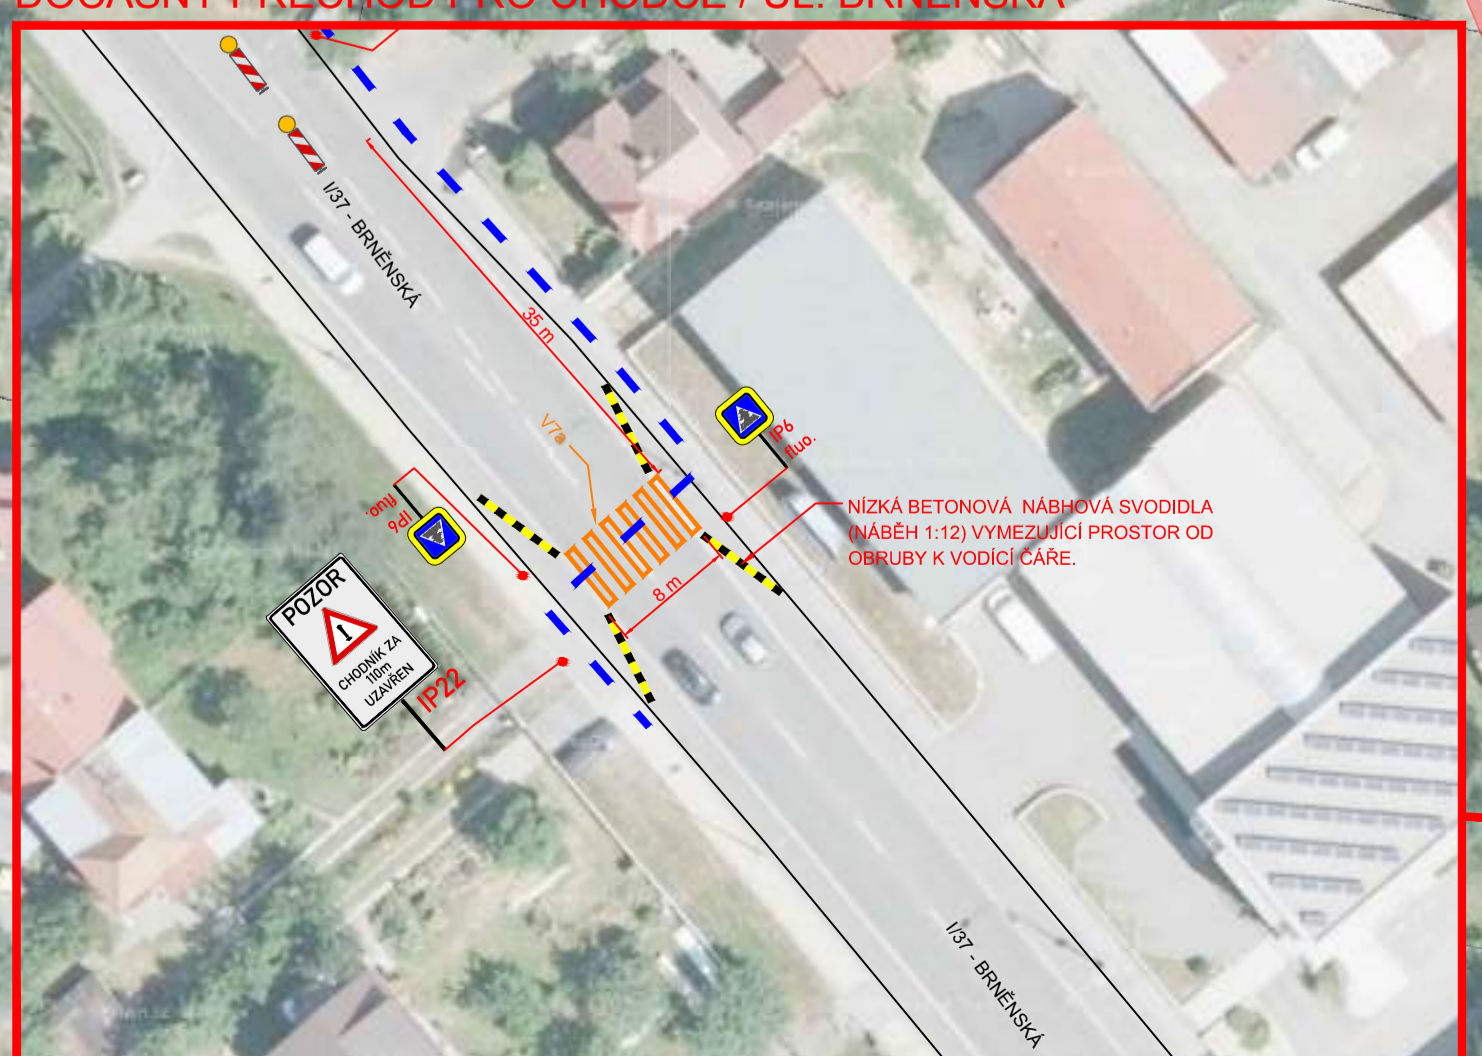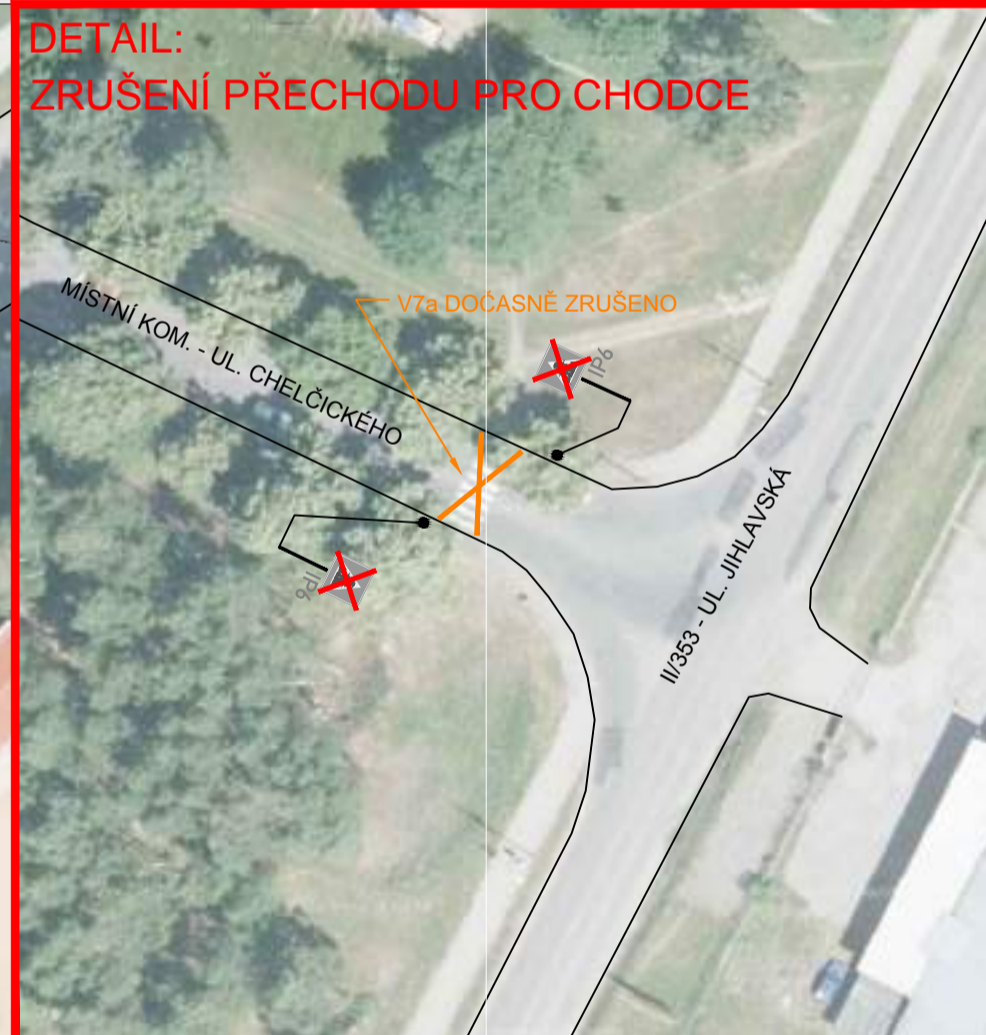

- LEGENDA:**
- A15** PŘECHODNÉ DOPRAVNÍ ZNAČENÍ
 - IP4** STÁVAJÍCÍ DOPRAVNÍ ZNAČENÍ
 - IP4** STÁVAJÍCÍ DOPRAVNÍ ZNAČENÍ DOČASNĚ ZRUŠENÉ
 - PRACOVNÍ MÍSTO**
 - OBJÍZDNÁ TRASA**
 - OBCHŮŽÍ TRASA**
 - E13** TEXT DODATKOVÉ TABULKY
- POZNÁMKA:**
Umístění přechodného dopravního značení dle TP 2.66
(Zásady pro označování pracovišť na pozemních komunikacích)

ETAPA 3

Zodp. projektant:	BEDNÁŘ		ZNAKOM Kompletní služby v oblasti dopravního značení
Vypracoval:	BEDNÁŘ-ML		
Kontroloval:	BEDNÁŘ		
MÍSTO:	ZDÁR NAD SÁZAVOU		
AKCE:	REKONSTRUKCE SMETANOVY ULICE VE ZDÁRU NAD SÁZAVOU		
OBSAH:	Přechodné dopravní značení		
	Zengrova 4, 615 00 BRNO tel: 602 593 383	Datum: 7.4.2016	
	arch. č. 16200829	Výkres č. 3	