


DOPRAVNÍ OPATŘENÍ : při opravě tlk. kabelu na silnici I/38 v km 164,175 (přivaděč) Jihlava ve směru na Havlíčkův Brod.

Vozovka s více jízdními pruhy v jednom směru jízdy

Práce na středním dělicím pásu a přilehlém pruhu.

Termín omezení: od 7:00 hod 07.06.2016 do 19:00 hod 09.06.2016

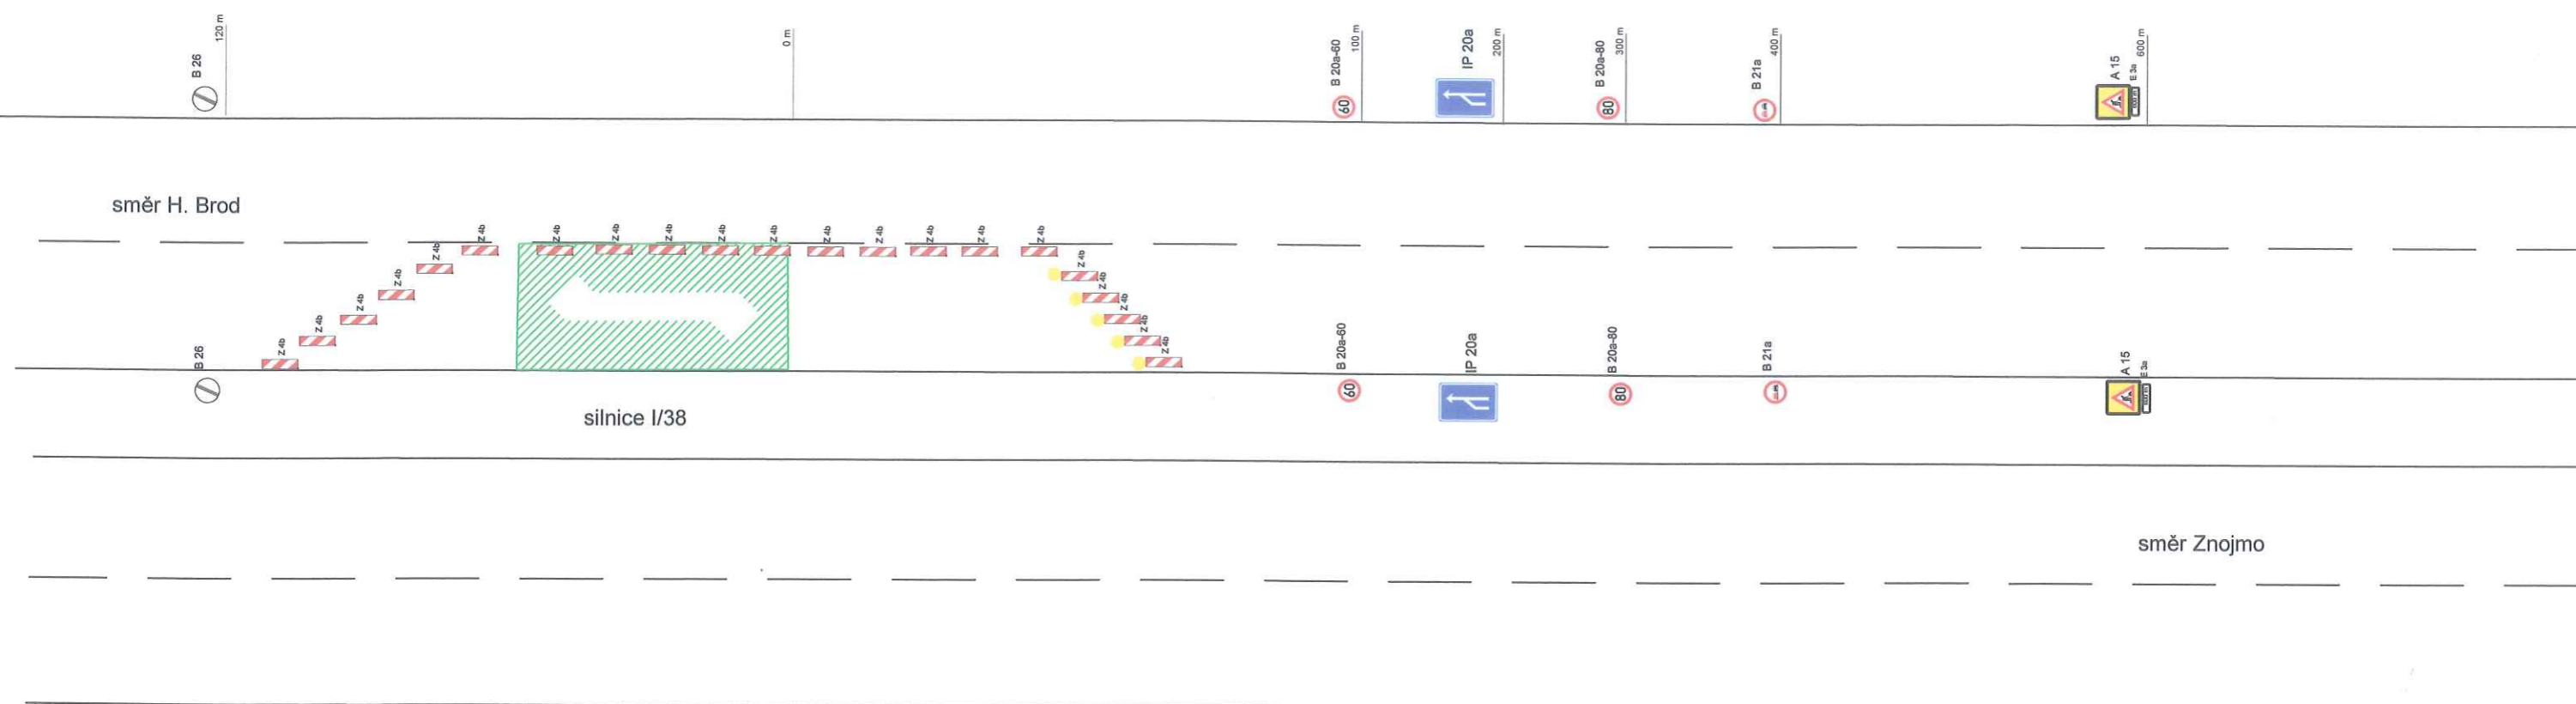

Vypracoval: Milan Šerý	Zodp. projektant: Milan Šerý	Tech.Kontrola:	ZPRACOVATEL: Dopravní značení MŠ, s.r.o. Hruškové Dvory 74 586 01 Jihlava TEL.: 728 628 231 e-mail: milan.sery@seznam.cz
Kreslil: Milan Šerý			
Investor: InfoTel, spol. s r.o.			formát: A 4
Název zakázky: Oprava tlk. kabelu na silnici I/38			datum: 06/2013
			účel: projekt
			č.zakázky: M 186/13
			č.kopie:
Zadavatel: InfoTel, spol. s r.o.			archivní č.:
Obsah výkresu: přechodná úprava provozu			Měřítko: neurčováno
			č.výkresu: 01