


- LEGENDA:
- PŘECHODNÉ SVISLÉ DOPRAVNÍ ZNAČENÍ
 - TRVALÉ SVISLÉ DOPRAVNÍ ZNAČENÍ
 - PROVOZNÍ STANIČNÍ
 - ČÍSLA SILNIC
 - ÚPLNÁ UZÁVÍRKA MIMO VOZIDLA S POVOLENÍM STAVBY
 - VEDENÍ OBOUSMĚRNÉ OBJÍZDNÉ TRASY PŘES STAREČ A ČERVENOU HOSPODU (cca 5 km)

POZNÁMKA:
TRVALÉ SVISLÉ DOPRAVNÍ ZNAČENÍ, KTERÉ BUDE V ROZPORU S PŘECHODNOU ÚPRAVOU PROVOZU, BUDE ZNEPLATNĚNO.

DOKA

- Svislé dopravní značení
- Vodorovné dopravní značení
- Provizorní dopravní značení
- Projektované dopravní značení

DOKA, s.r.o., provozovna: Na návisi 11/5, 620 00 Brno, IČ: 63471752, DIČ: C263471752, e-mail: info@dokadz.cz, www.dokadz.cz, mob.: 603 881 905

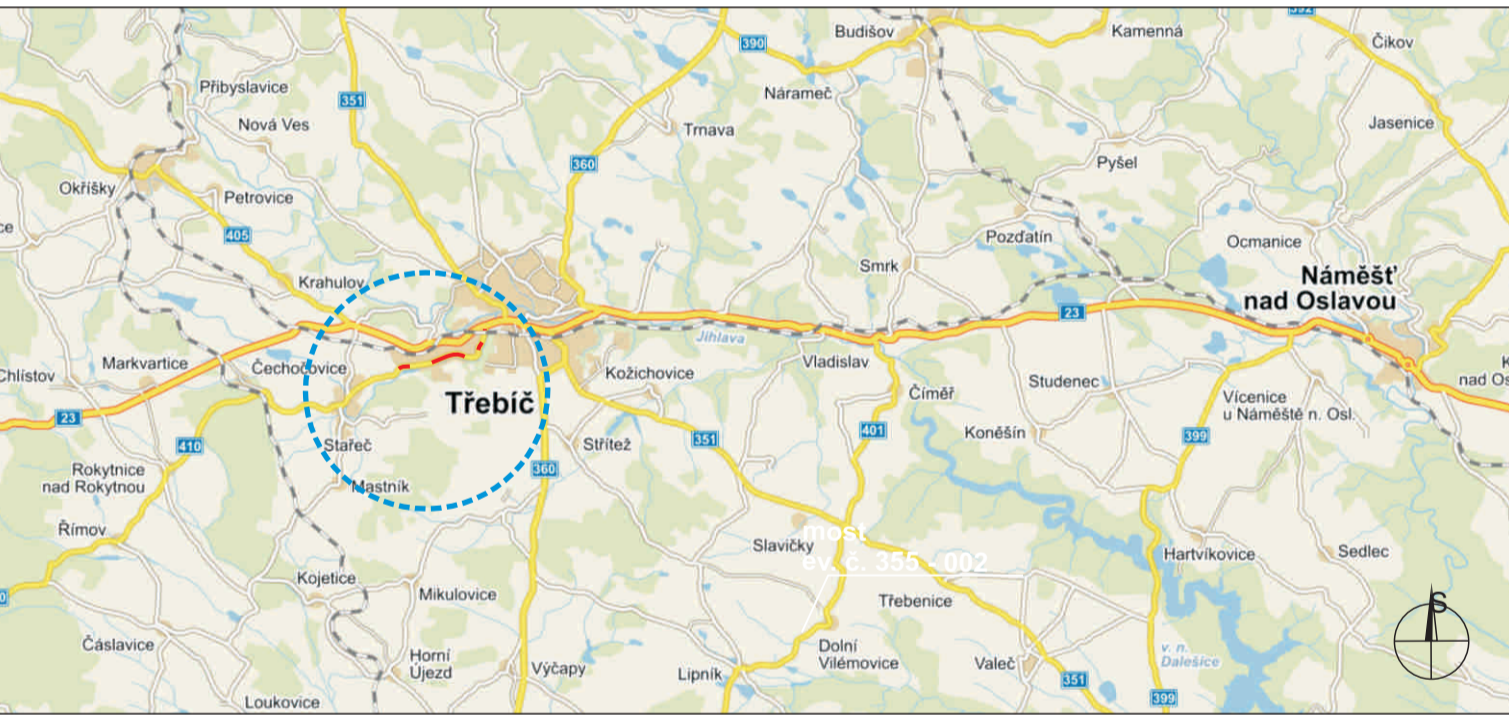

POTVRZENÍ PLATNOSTI DOKUMENTACE:
POLICE ČESKÉ REPUBLIKY - DOPRAVNÍ INSPEKTORÁT TŘEBÍČ:
Č. j. 8499
Di souhlasí s návrhem PDZ
I se zvláštním užíváním komunikace
Třebíč, dne . . . 2016

KSÚSV PRACOVISŤE TŘEBÍČ:
Třebíč, dne . . . 2016

RSD ČR - SPRÁVA JIHHLAVA:
Jihlava, dne . . . 2016

DOKA		• Svislé dopravní značení	• Provizorní dopravní značení
<small>DOKA, s.r.o., provozovna: Na návisi 11/5, 620 00 Brno, IČ: 63471752, DIČ: C263471752, e-mail: info@dokadz.cz, www.dokadz.cz, mob.: 603 881 905</small>		• Vodorovné dopravní značení	• Projektované dopravní značení
VEDOUcí PROJEKTANT	Bc. Jakub LACH	DOKA	
ZODPOVĚDNÝ PROJEKTANT	Bc. Jakub LACH	<small>DOKA, s.r.o., Na návisi 11/5, 620 00 Brno IČ: 63471752, DIČ: C263471752 e-mail: info@dokadz.cz www.dokadz.cz mob.: +420 603 881 905</small>	
VYPRACOVAL	Aleš TESAR	DATUM	06/2016
KRESLIL	Aleš TESAR	FORMÁT	10x A4
KONTROLOVAL	Bc. Jakub LACH	MĚŘITKO	-----
KRAJ: VYSOČINA	OKRES: TŘEBÍČ	ÚČEL	RDS
STAVBA:	KÚ: TŘEBÍČ	ČÍS. ZAKÁZKY	PDZ - 068
		ARCHIVNÍ ČÍS.	2016 - 087
NÁZEV VÝKRESU:	SITUACE PŘECHODNÉHO DOPRAVNÍHO ZNAČENÍ	ČÍS. SOUPRAVY	ČÍS. PŘÍLOHY
			IA

