

LEGENDA:


- PŘECHODNÉ SVISLÉ DOPRAVNÍ ZNAČENÍ
- TRVALÉ SVISLÉ DOPRAVNÍ ZNAČENÍ
- PROVOZNÍ STANIČENÍ
- ČÍSLA SILNIC
- ÚPLNÁ UZÁVÍRKA MIMO VOZIDLA S POVOLENÍM STAVBY
- VEDENÍ OBOUSMĚRNÉ OBJÍZDNÉ TRASY PŘES STAREČ A ČERVENOU HOSPODU (cca 5 km)

POZNÁMKA:
TRVALÉ SVISLÉ DOPRAVNÍ ZNAČENÍ, KTERÉ BUDE V ROZPORU S PŘECHODNOU ÚPRAVOU PROVOZU, BUDE ZNEPLATNĚNO.

DOKA

- Svislé dopravní značení
- Vodorovné dopravní značení
- Provizorní dopravní značení
- Projektování dopravního značení

DOKA, s.r.o., provozovna: Na návsi 11/5, 620 00 Brno, IČ: 63471752, DIČ: C263471752, e-mail: info@dokadz.cz, www.dokadz.cz, mob.: 603 881 905

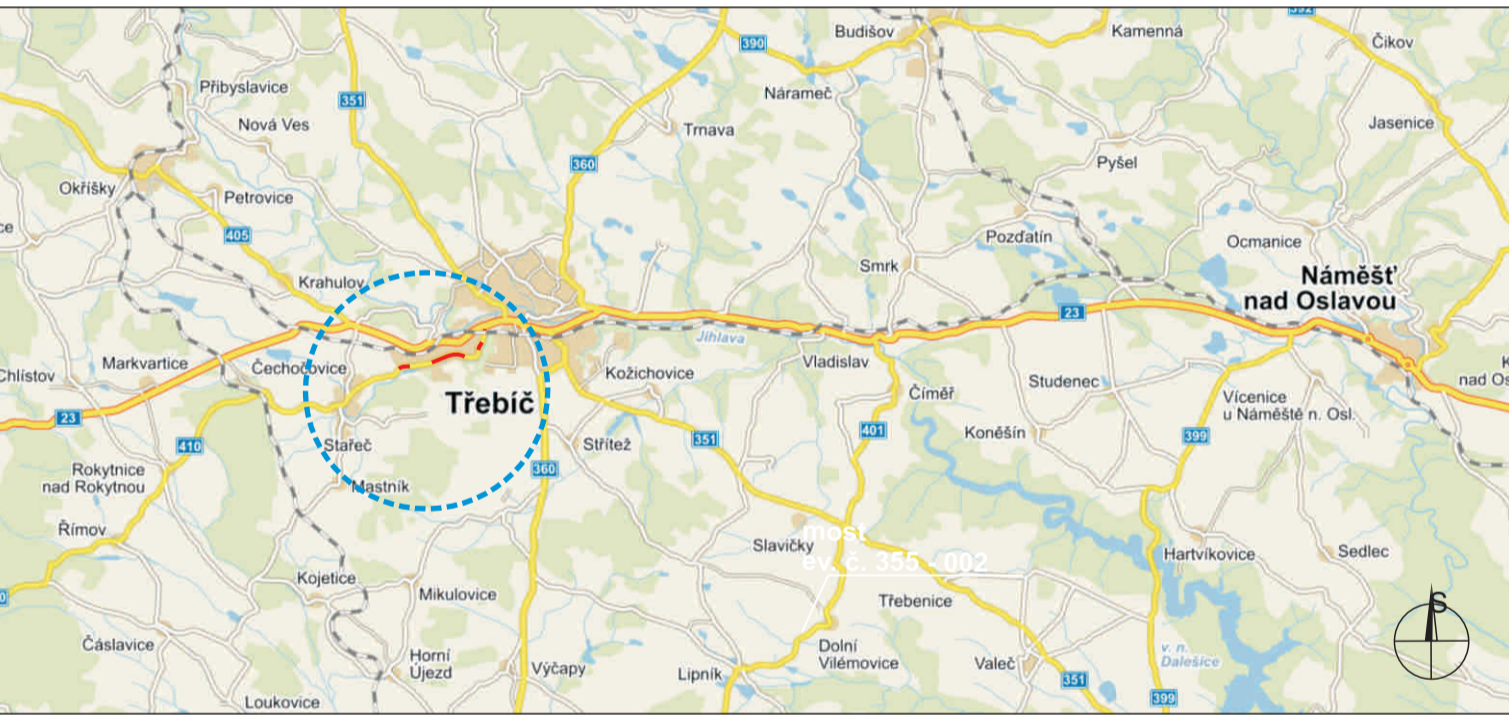

POTVRZENÍ PLATNOSTI DOKUMENTACE:

POLICE ČESKÉ REPUBLIKY - DOPRAVNÍ INSPEKTORÁT TŘEBÍČ:
Č. IJ-1899-
DI souhlasí s návrhem PDZ
I se zvláštním užíváním
komunikace
Třebíč, dne . . . 2016

KSÚSŮ PRACOVISŤE TŘEBÍČ:
Třebíč, dne . . . 2016

RSD ČR - SPRÁVA JIHLAVY:
Jihlava, dne . . . 2016

DOKA

- Svislé dopravní značení
- Vodorovné dopravní značení
- Projektování dopravního značení

DOKA, s.r.o., provozovna: Na návsi 11/5, 620 00 Brno, IČ: 63471752, DIČ: C263471752, e-mail: info@dokadz.cz, www.dokadz.cz, mob.: +420 603 881 905

VEDOUcí PROJEKTANT	Bc. Jakub LACH	DOKA
ZODPOVĚDNÝ PROJEKTANT	Bc. Jakub LACH	DOKA, s.r.o.
VYPRACOVAL	Aleš TESAR	Na návsi 11/5, 620 00 Brno
KRESLIL	Aleš TESAR	IČ: 63471752, DIČ: C263471752
KONTROLOVAL	Bc. Jakub LACH	e-mail: info@dokadz.cz
KRAJ: VYSOČINA	OKRES: TŘEBÍČ	www.dokadz.cz
STAVBA:	KÚ: TŘEBÍČ	mob.: +420 603 881 905
II/410 TŘEBÍČ PRŮTAH		
DIO - ÚPLNÁ UZÁVÍRKA A VEDENÍ OBJÍZDNÝCH TRAS - II. ETAPA		
3. úsek (km 1,245 - 1,880) a 4. úsek (km 2,421 - 2,691)		
DATUM	06/2016	FORMÁT
MĚŘÍTKO	10x A4	ÚČEL
ČÍS. ZAKÁZKY	PDZ - 068	ARCHIVNÍ ČÍS.
ČÍS. PŘÍLOHY	2016 - 087	ČÍS. SOUPRAVY
NÁZEV VÝKRESU:	SITUACE PŘECHODNÉHO DOPRAVNÍHO ZNAČENÍ	ČÍS. PŘÍLOHY
		II A

