SITUACE DOPRAVNÍHO ZNAČENÍ
1:500

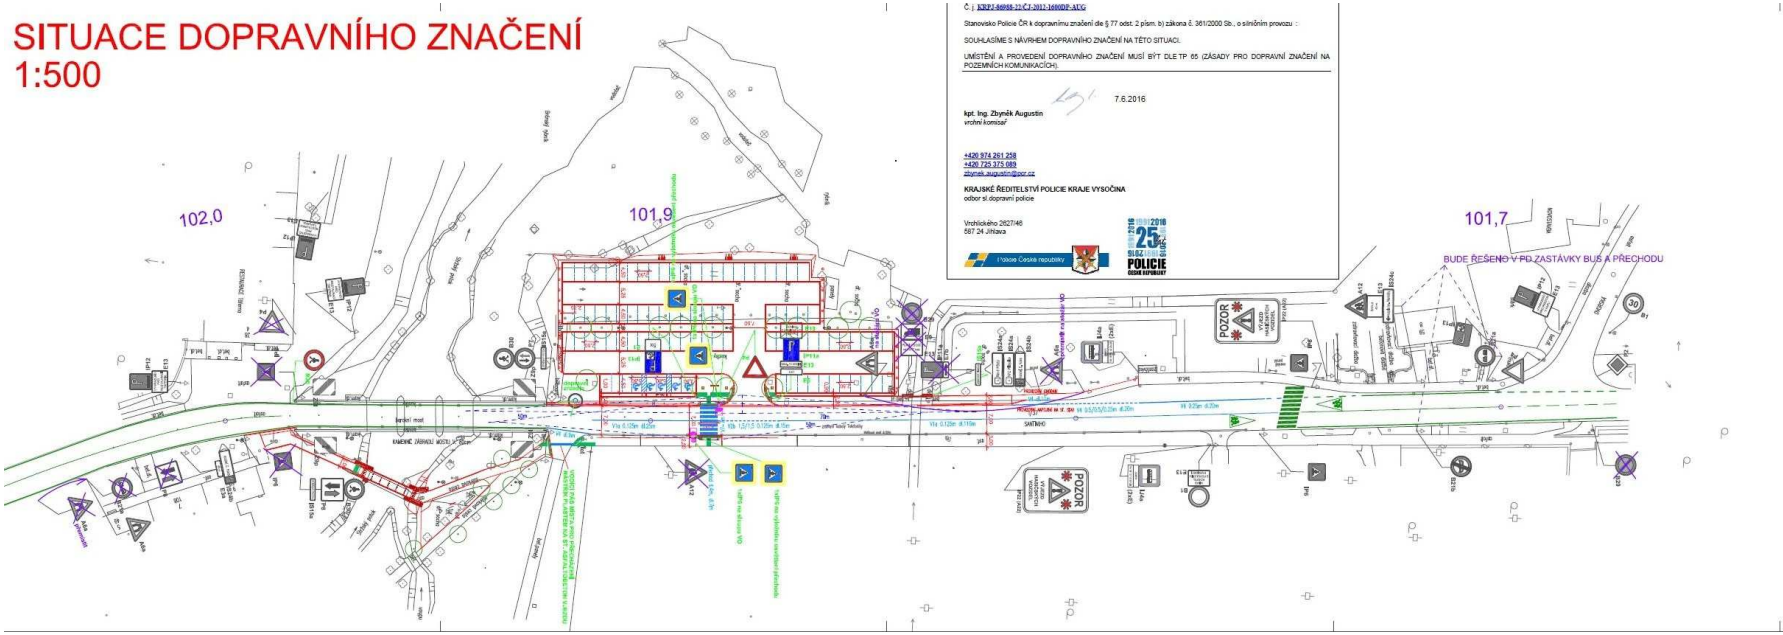

Č. j. KRPJ-46958-22-ČJ-2012-1600DP-AUG

Stanovisko Policie ČR k dopravnímu značení dle § 77 odst. 2 písm. b) zákona č. 361/2000 Sb., o silničním provozu :

SOUHLASÍME S NÁVRHEM DOPRAVNÍHO ZNAČENÍ NA TÉTO SITUACI.

UMÍSTĚNÍ A PROVEDENÍ DOPRAVNÍHO ZNAČENÍ MUSÍ BÝT DLE TP 65 (ZÁSADY PRO DOPRAVNÍ ZNAČENÍ NA POZEMNÍCH KOMUNIKACÍCH).

7.6.2016

kpt. Ing. Zbyněk Augustin
vrchní komisař

+420 974 261 258
+420 725 375 089
zbynek.augustin@pcr.cz

KRAJSKÉ ŘEDITELSTVÍ POLICIE KRAJE VYSOČINA
odbor sl.dopravní policie

Vrchlického 2627/46
587 24 Jihlava

Policie České republiky

1991 2016 25 SLOŽEK POLICIE ČESKÉ REPUBLIKY

LEGENDA:

P4	SVISLÉ DOPRAVNÍ ZNAČENÍ NOVÉ		VODOROVNÉ DOPRAVNÍ ZNAČENÍ STÁVAJÍCÍ
B21a	SVISLÉ DOPRAVNÍ ZNAČENÍ STÁVAJÍCÍ – POMEZNÉ		VODOROVNÉ DOPRAVNÍ ZNAČENÍ NOVÉ
B21b	SVISLÉ DOPRAVNÍ ZNAČENÍ STÁVAJÍCÍ – ŘEŠENÉ		ROZHLED

SO 101 PARKOVIŠTĚ
SO 102 CHODNÍKY

C 100

DSPS

OBJEDNATEL Město Žďár nad Sázavou Žižkova 227/1, 591 01 Žďár nad Sázavou	
OBJEDNATEL PD GREMIS, s.r.o. Jihlavská 230, 594 01 Velké Meziříčí	

HLAVNÍ PROJEKTANT		PK OSSENDORF s.r.o. PROJEKTOVÁ KANCELÁŘ DOPRAVNÍCH STAVEB Tomešova 1, 602 00 BRNO www.pk-ossendorf.cz tel.:543 516 526, fax:543 516 528 info@pk-ossendorf.cz	
HLAVNÍ INŽ. PROJEKTU	ING. BLOK		
VEDOUCÍ PROJEKTANT	ING. ŠTĚPÁNKOVÁ	ČÍSLO ZAKÁZKY	2015-219

SOUŘADNÝ SYSTÉM: **S-JTSK** VÝŠKOVÝ SYSTÉM: **Bpv**

PODZHOTOVITEL				PK OSSENDORF s.r.o. Tomešova 1, 602 00 BRNO tel.:543 516 526
VEDOUCÍ PROJEKTANT	ZODP. PROJEKTANT	VYPRACOVAL	KONTROLOVAL	
ING. ŠTĚPÁNKOVÁ	ING. ŠTĚPÁNKOVÁ	ING. SÝKORA	ING. RÁČEK	
KRAJ: VYSOČINA	KÚ: ZÁMEK ŽĎÁR			DATUM: 06/2016
OBSAH	**ŽĎÁR NAD SÁZAVOU** **PĚŠÍ TRASY PODÉL BAROKNÍHO MOSTU** **OBJEKTY POZEMNÍCH KOMUNIKACÍ**			FORMÁT: 5/A4
				STUPEŇ PD: DSPS
				ČÍSLO ZAKÁZKY: 2015-219
				MĚŘÍTKO: 1:500
PŘÍLOHA PD	**SITUACE DOPRAVNÍHO ZNAČENÍ**			ČÍSLO PŘÍLOHY: **06**