



# DETAIL VOJNŮV MĚSTEC

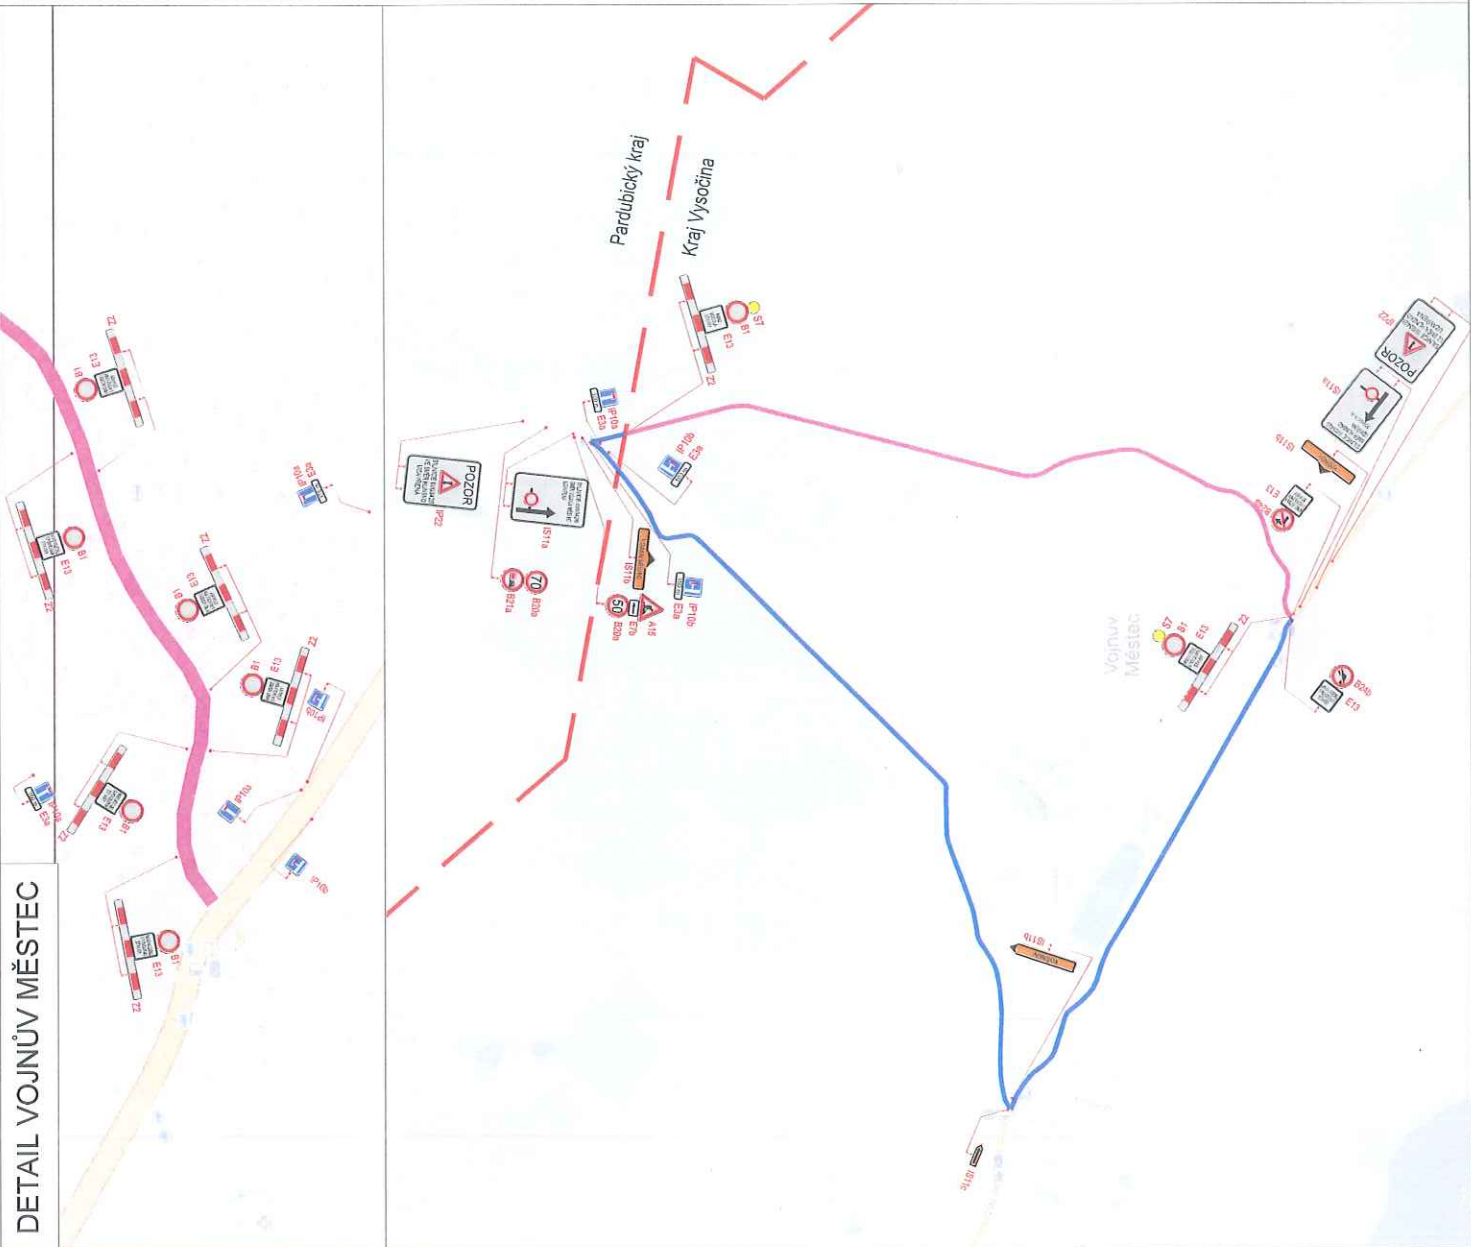

# ŠIRŠÍ VZTAHY

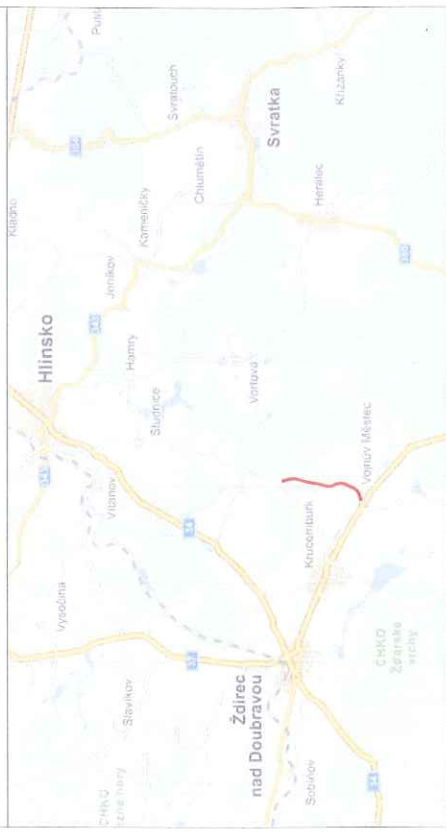

**TERMÍN UZAVÍRKY 28.7. - 31.10. 2016**

LEGENDA:

- TRVALÉ DOPRAVNÍ ZNAČENÍ
- UZAVŘENÝ ÚSEK
- NAVRŽENÉ PŘECHODNÉ DZ
- OBJÍZDNÁ TRASA

## PLATNOST DOKUMENTACE

POLICIE ČESKÉ REPUBLIKY -

*dle českých zásad*  
*opravila Kojblová*  
**KRAJSKÝ ÚŘAD**  
**KRAJE VYSOČINA**  
 Odbor dopravy a silničního  
 hospodářství  
 Jižkova 57, 587 33 Jihlava

SPDI SOUHLASÍ POUZE S DZ, OBJÍZDNOU  
 TRASOU, ŽUK A UZAVÍRKOU PLATNOST  
 VYJÁDŘENÍ 1 ROK V ...../...../2016

V ...../...../2016

Podle dlepravního značení podle v zákonných předpisích a v nálezích projektů I.1.  
 a) směru dopravního značení bylo využito: TP 65 Zásady pro dopravu "pobytí" na pozemních komunikacích  
 TP 66 Zásady pro označování provozních míst na pozemních komunikacích

VYPRACOVÁVAL:	Ing. František Preisler	<i>Preisler</i>
KONTROLOVAL:	Richard Peška	<i>Peška</i>
NAZEV AKCE:	<b>III/03426 hranice Pardubického kraje Vojnův Městec</b>	
PROJEKTANT:	2xA4	06/2016
APLIK. ČÍS.	27.1	
Situace dopravně-inženýrských opatření		

**VYZNAČ, s.r.o.**  
 Dopravní značení  
 Srázná 513/21, 686 01 JIHLAVA  
 Tel.: 778 713 626  
 IČO 01916297 DIC CZ01916297