


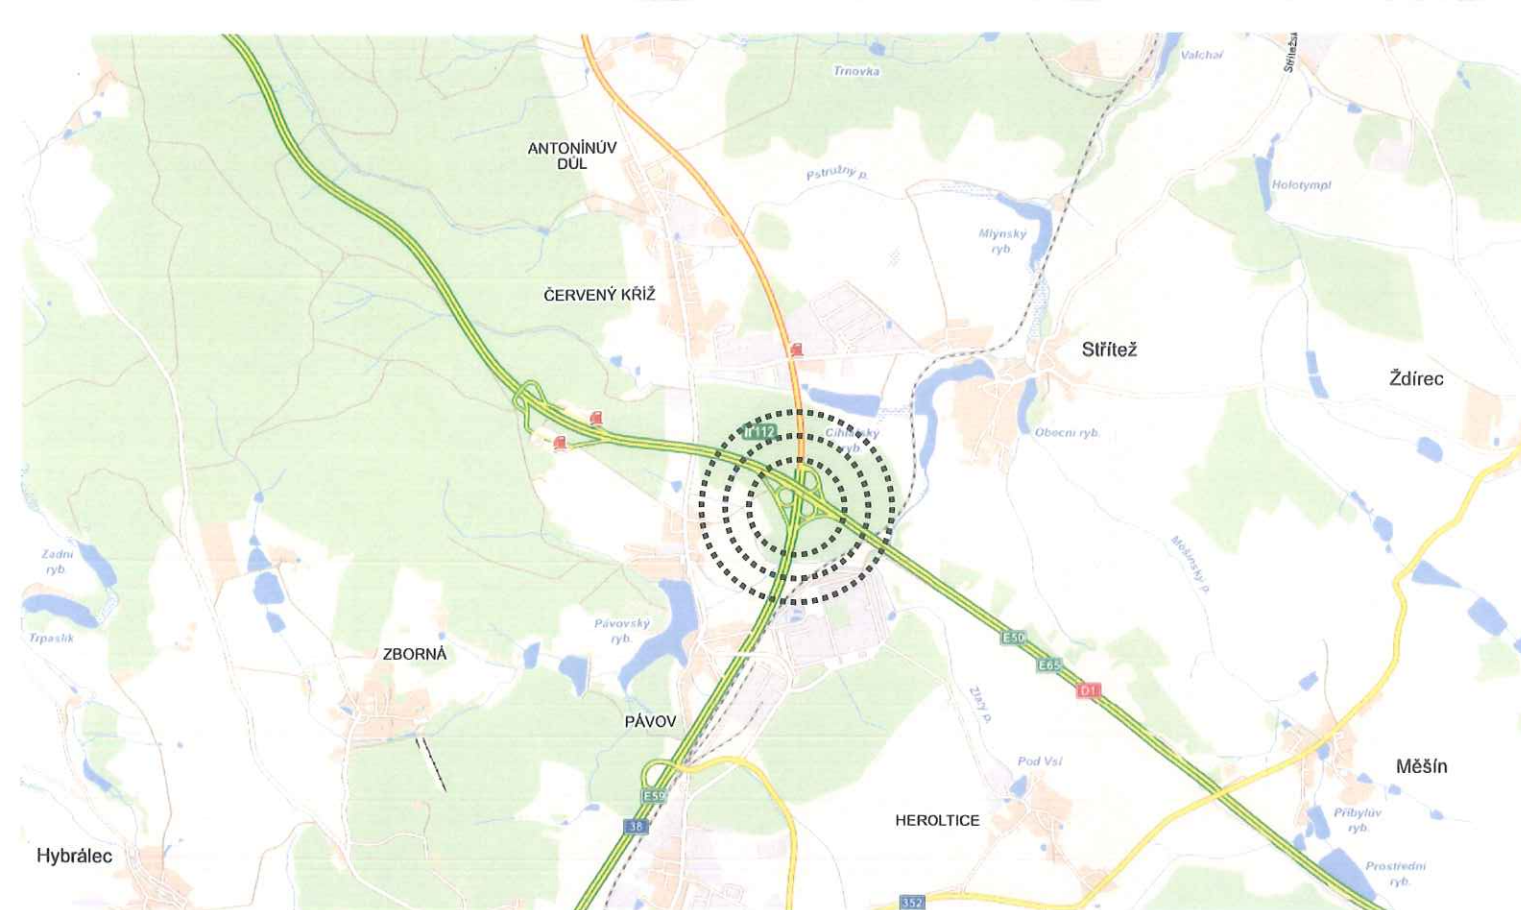

- P8 - PŘECHODNÉ SVISLÉ DOPRAVNÍ ZNAČENÍ
- S1 Z4d - NOVĚ DOPLNĚNÉ PŘECHODNÉ ZNAČENÍ
- I/38 - ČÍSLO SILNICE
- ÚSEK STAVENIŠTĚ MOSTU

VYPRACOVAL	Kašpar Vojtěch	
TERMÍN:	16.-18.8.2016	
KRAJ: VYSOČINA	OKRES: Jihlava	KÚ: Pákov
STAVBA:	Kontrola mostu D1 x I/38 Pákov DIO - situace omezení jízdního pruhu	
NÁZEV VÝKRESU:	SITUACE PŘECHODNÉHO DOPRAVNÍHO ZNAČENÍ	
DATUM	08/2016	
FORMÁT	A3	
		Značky Vysočina s.r.o. Bezdrátová 12, 589 01 Třebíč IČ: 015 26 588 DIČ: 015 26 588

POZNÁMKA:

Práce na kontrole mostu dálnice D1 se silnicí I/38 budou probíhat vždy jenom v jednom jízdním pruhu / jízdním pásu, při zachování šíře průjezdného profilu minimální šíře 3m. Práce budou probíhat jak v pásu směr Havlíčkův brod, tak v pásu na Jihlavu. Veškeré dopravní značení v rozporu s přechodným značením bude zneplatněno.

POTVRZENÍ PLATNOSTI DOKUMENTACE:

POLICIE ČESKÉ REPUBLIKY - DOPRAVNÍ INSPEKTORÁT JIHLAVA:

Č. j.: KR PJ- 16296 / 1 / ČJ-2016 - 160706

DI souhlasí s návrhem PDZ

i se zvláštním užíváním I/38

komunikace

JIHLAVA dne 11.8.2016

POLICIE ČESKÉ REPUBLIKY
KRAJSKÉ ŘEDITELSTVÍ POLICIE
KRAJE VYSOČINA
DOPRAVNÍ INSPEKTORÁT JIHLAVA
587 24 JIHLAVA

por. Radek Mámža, DiS.
vedoucí DI Jihlava

ŘSD ČR - SPRÁVA JIHLAVA:

Jihlava, dne 11.8.2016

- s vedením obj. trasy po silnici I/38
- se zvl. užíváním silnice I/38
- s částečnou uzavírkou silnice I/38
- s úplnou uzavírkou silnice I/38
- s přechodným DZ

jak je uvedeno.

V Jihlavě 11.8.16

Ing. Marie Tesařová
ředitelka správy
ředitelství silnic a dálnic ČR
správa Jihlava
JIHLAVA, Kosevská 10a

Ing. Marie Tesařová

