





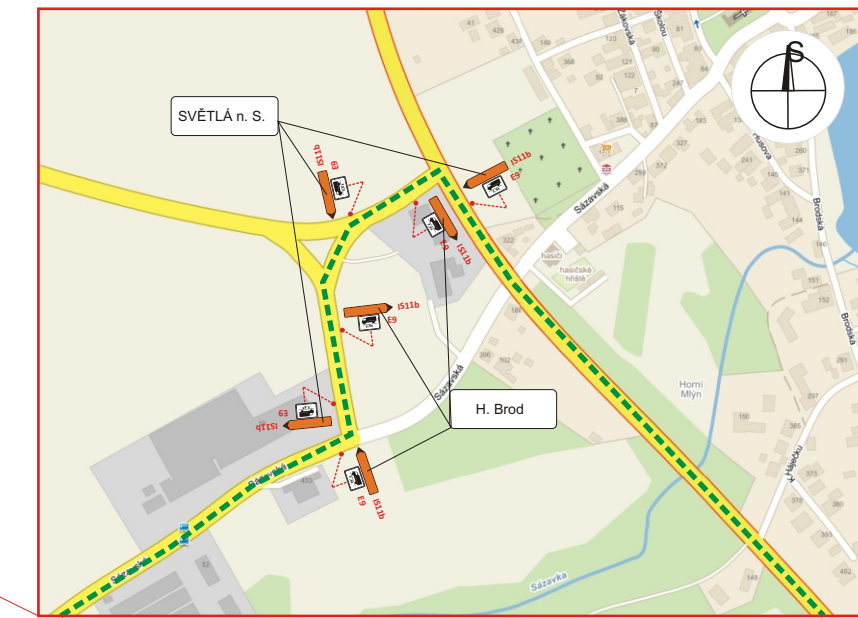
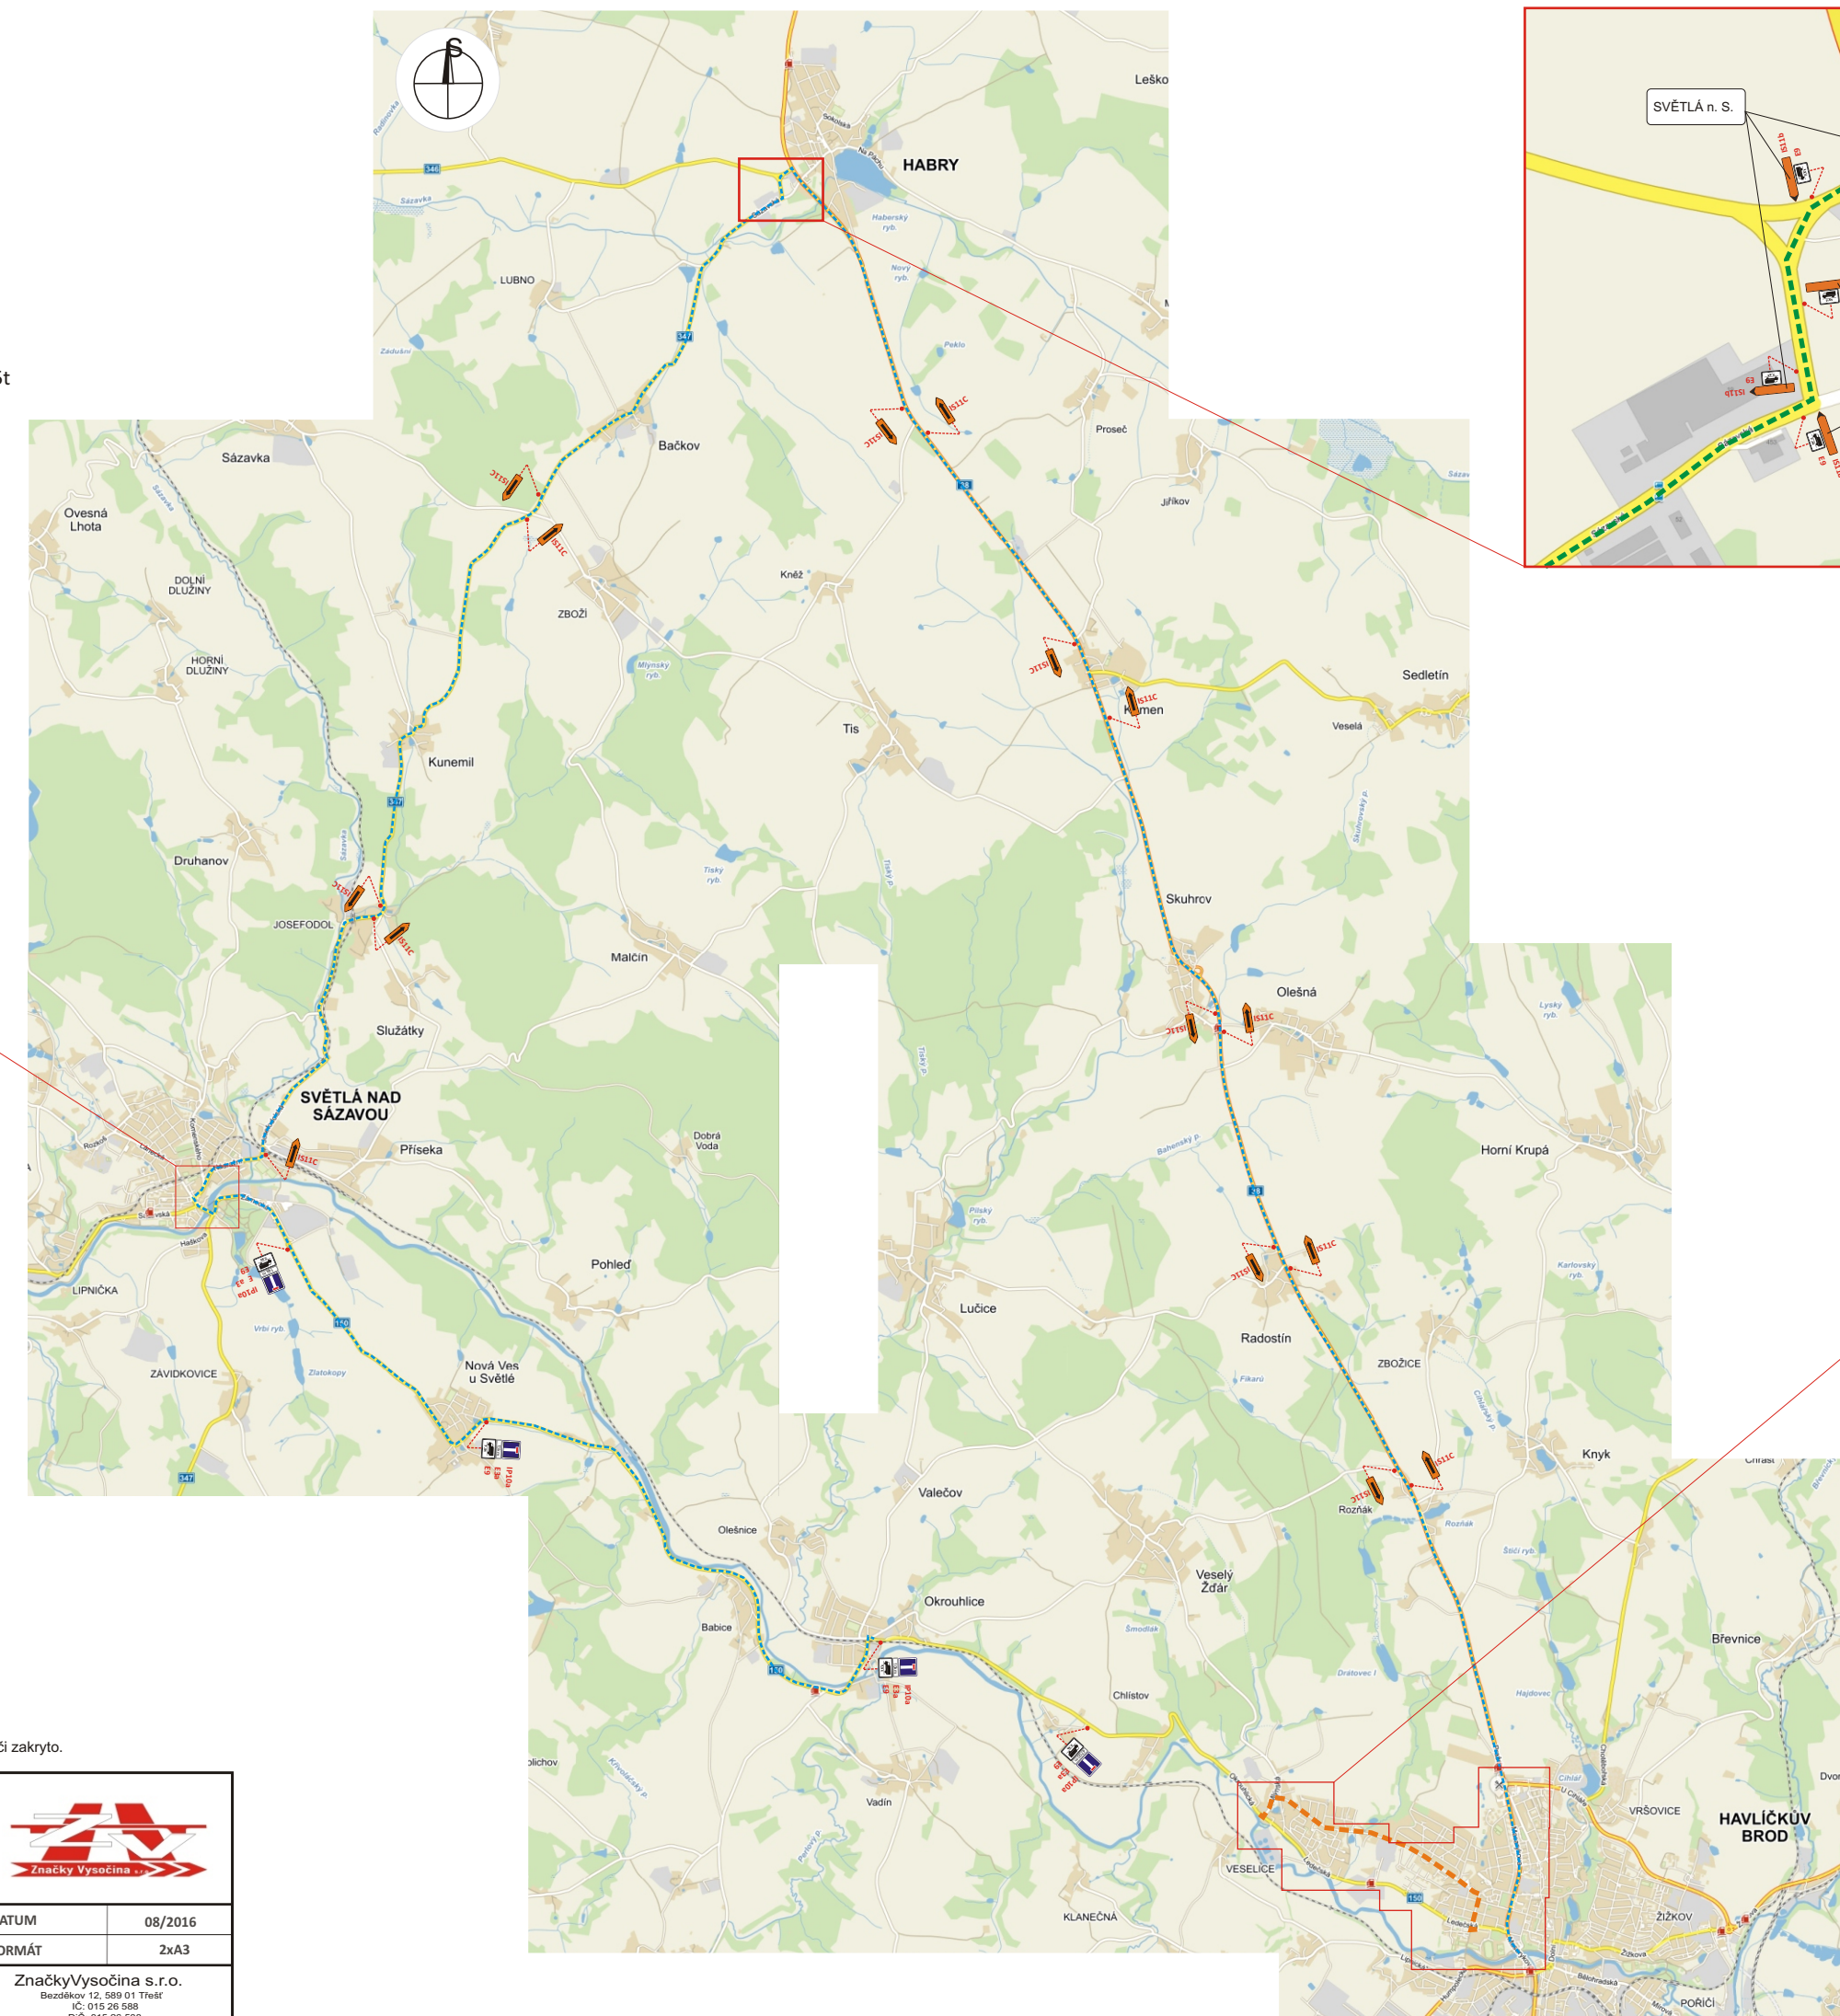
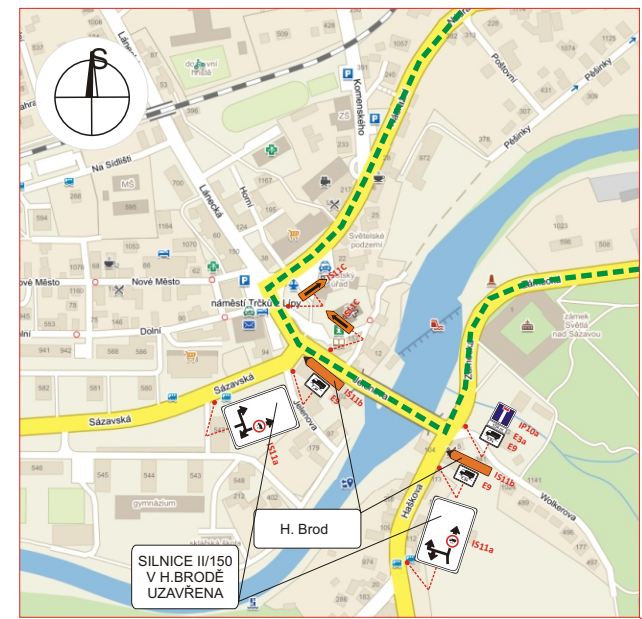


LEGENDA:

-  IS11b
-  - PŘECHODNÉ SVISLÉ DOPRAVNÍ ZNAČENÍ
-  - TRVALÉ SVISLÉ DOPRAVNÍ ZNAČENÍ
-  - ÚPLNÁ UZAVÍRKA MIMO VOZIDLA S POVOLENÍM STAVBY
-  - VEDENÍ OBOUSMĚRNÉ OBJÍZDNÉ TRASY NAD 7,5t
-  - VEDENÍ OBOUSMĚRNÉ OBJÍZDNÉ TRASY DO 7,5t



POTVRZENÍ PLATNOSTI DOKUMENTACE:	
POLICIE ČESKÉ REPUBLIKY - DOPRAVNÍ INSPEKTORÁT HAVLÍČKŮV BROD: Č. j.: KRPJ- DI souhlasí s návrhem PDZ i se zvláštním užíváním komunikace HAVLÍČKŮV BROD, dne . . . 2016	KSÚSV PRACOVISŤE HAVLÍČKŮV BROD: HAVLÍČKŮV BROD, dne . . . 2016
ŘSD ČR - SPRÁVA JIHLAVA: Jihlava, dne . . . 2016	

POZNÁMKA: Veškeré dopravní značení v rozporu s přechodným značením bude zneplatněno či zakryto.

VYPRACOVAL	Kašpar Vojtěch	
TERMÍN	1.9.2016 - 30.9.2016	
KRAJ: VYSOČINA	OKRES: HAVLÍČKŮV BROD	KÚ: HAVLÍČKŮV BROD
STAVBA: Rekonstrukce propustku silnice II/150 ul.Ledečská DIO - situace uzavírky a objízdné trasy do a nad 7,5t		
DATUM	08/2016	
FORMÁT	2xA3	
NÁZEV VYKRESU: SITUACE PŘECHODNÉHO DOPRAVNÍHO ZNAČENÍ	Značky Vysočina s.r.o. Beadžov 12, 589 01 Třeš. IČ: 015 26 688 DIČ: 015 26 688	