



OZNAČENÍ PRACOVNÍHO MÍSTA

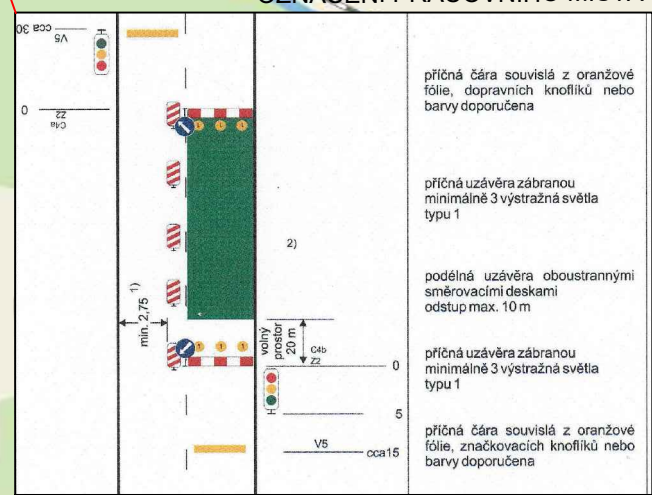

- 1) příčná čára souvislá z oranžové fólie, dopravních knoflíků nebo barvy doporučená
- 2) příčná uzávěra zábranou minimálně 3 výstražná světla typu 1
- 3) podélná uzávěra oboustrannými směrovacími deskami odstup max. 10 m
- 4) příčná uzávěra zábranou minimálně 3 výstražná světla typu 1
- 5) příčná čára souvislá z oranžové fólie, značkových knoflíků nebo barvy doporučená

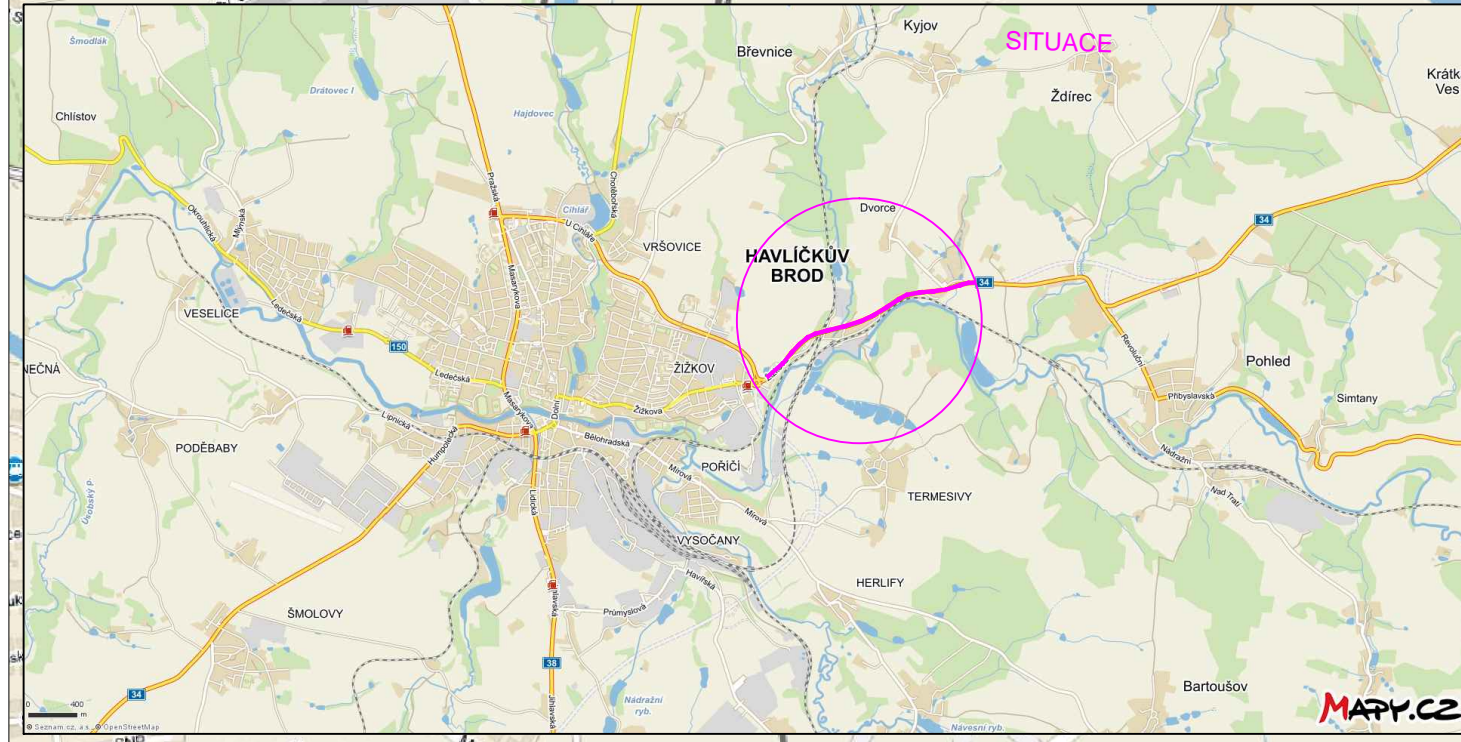

I/34 HAVLÍČKŮV BROD - ROUŠTANY TERMÍN: 01.10.2016 - 15.10.2016
ETAPA III. - levá strana ve směru staničení KM 122,672 - 123,672

- uzavřený úsek silnice I/34
- úsek silnice I/34, kde bude veden provoz v jednom jízdním pruhu. V tomto jízdním pruhu nebudou probíhat žádné stavební práce. Provoz bude řízen světelným signalizačním zařízením.

V rámci ETAPY III. dojde k dočasnému přemístění zastávky „Kyjov, rozc.2.4“ na zastávku „Havlíčkův Brod, Pohledští Dvořáci“.