


OZNAČENÍ PRACOVNÍHO MÍSTA

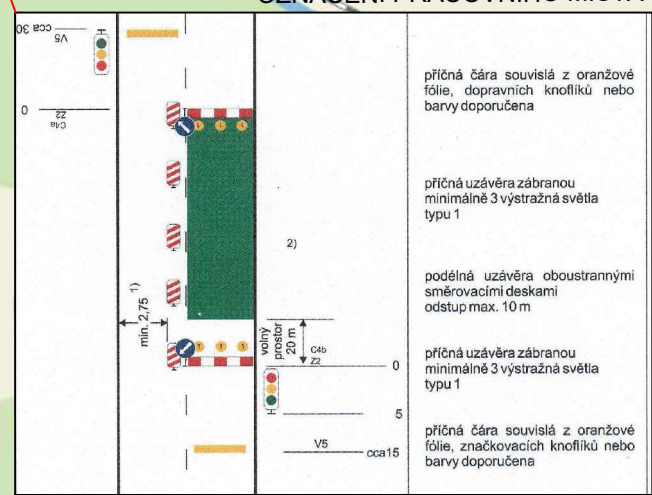


příčná čára souvislá z oranžové fólie, dopravních knoflíků nebo barvy doporučena

příčná uzávěra zábranou minimálně 3 výstražná světla typu 1

podélná uzávěra oboustrannými směrovacími deskami odstup max. 10 m

příčná uzávěra zábranou minimálně 3 výstražná světla typu 1

příčná čára souvislá z oranžové fólie, značkových knoflíků nebo barvy doporučena

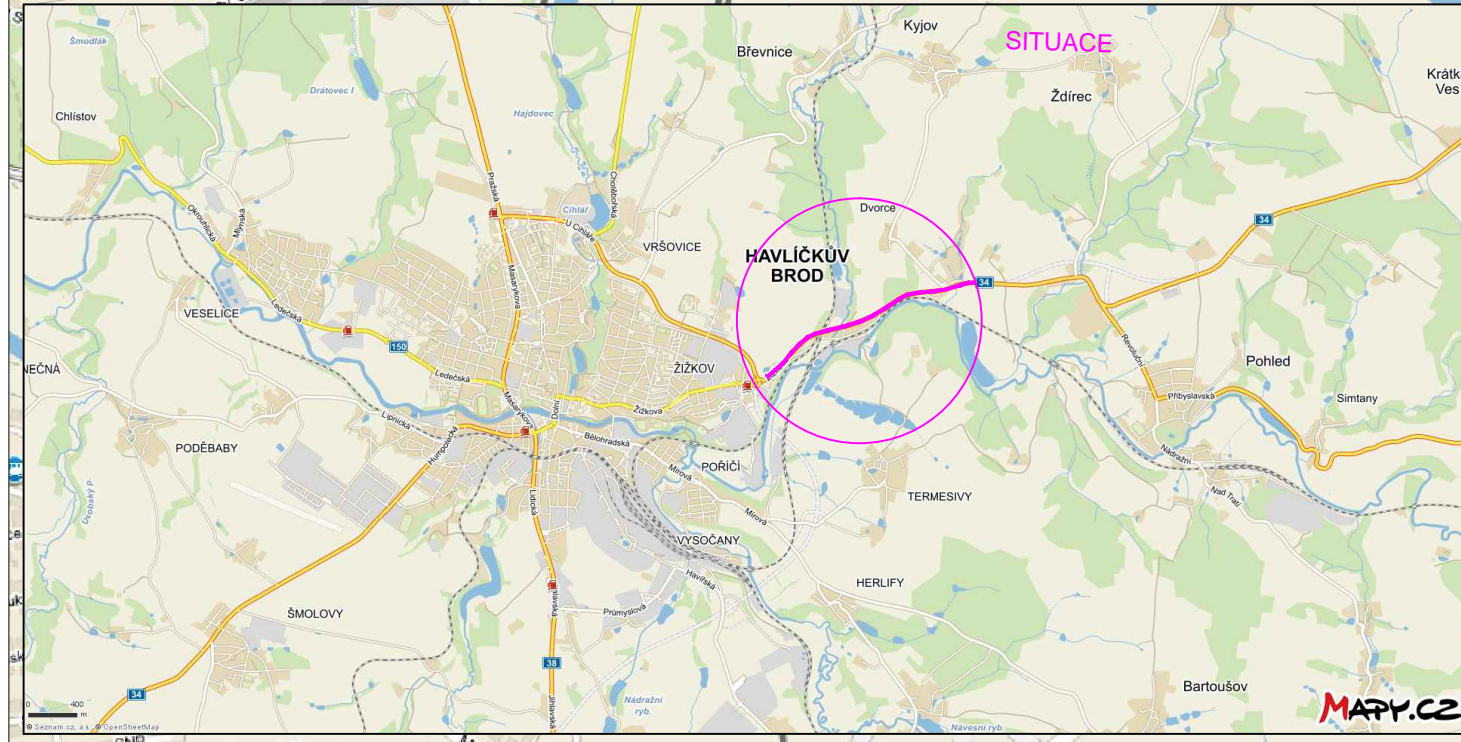

TERMESIVY

I/34 HAVLÍČKŮV BROD - ROUŠTANY TERMÍN: 16.09.2016 - 30.09.2016
ETAPA II. - pravá strana ve směru staničení KM 122,672 - 123,672

- uzavřený úsek silnice I/34
- úsek silnice I/34, kde bude veden provoz v jednom jízdním pruhu. V tomto jízdním pruhu nebudou probíhat žádné stavební práce. Provoz bude řízen světelným signalizačním zařízením.

V rámci ETAPY II. dojde k dočasnému přemístění zastávky „Kyjov, rozc.2.4“ na zastávku „Havlíčkův Brod, Pohledští Dvořáci“.