



DIO - oprava poškozeného svodidla - silnice I/34 Kojčice

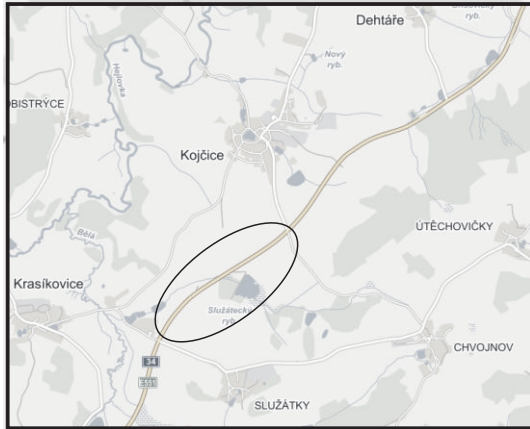

Pozn.:

Provoz bude vždy veden po polovině vozovky a bude řízen proškolenými pracovníky.
 Bude zachována min. šířka jízdního pruhu 3 m.
 DZ Z 4 budou umístěny v max. rozestupech 10 m.
 V případě prací na druhé polovině vozovky bude dopravní znacení odpovídajícím způsobem upraveno.

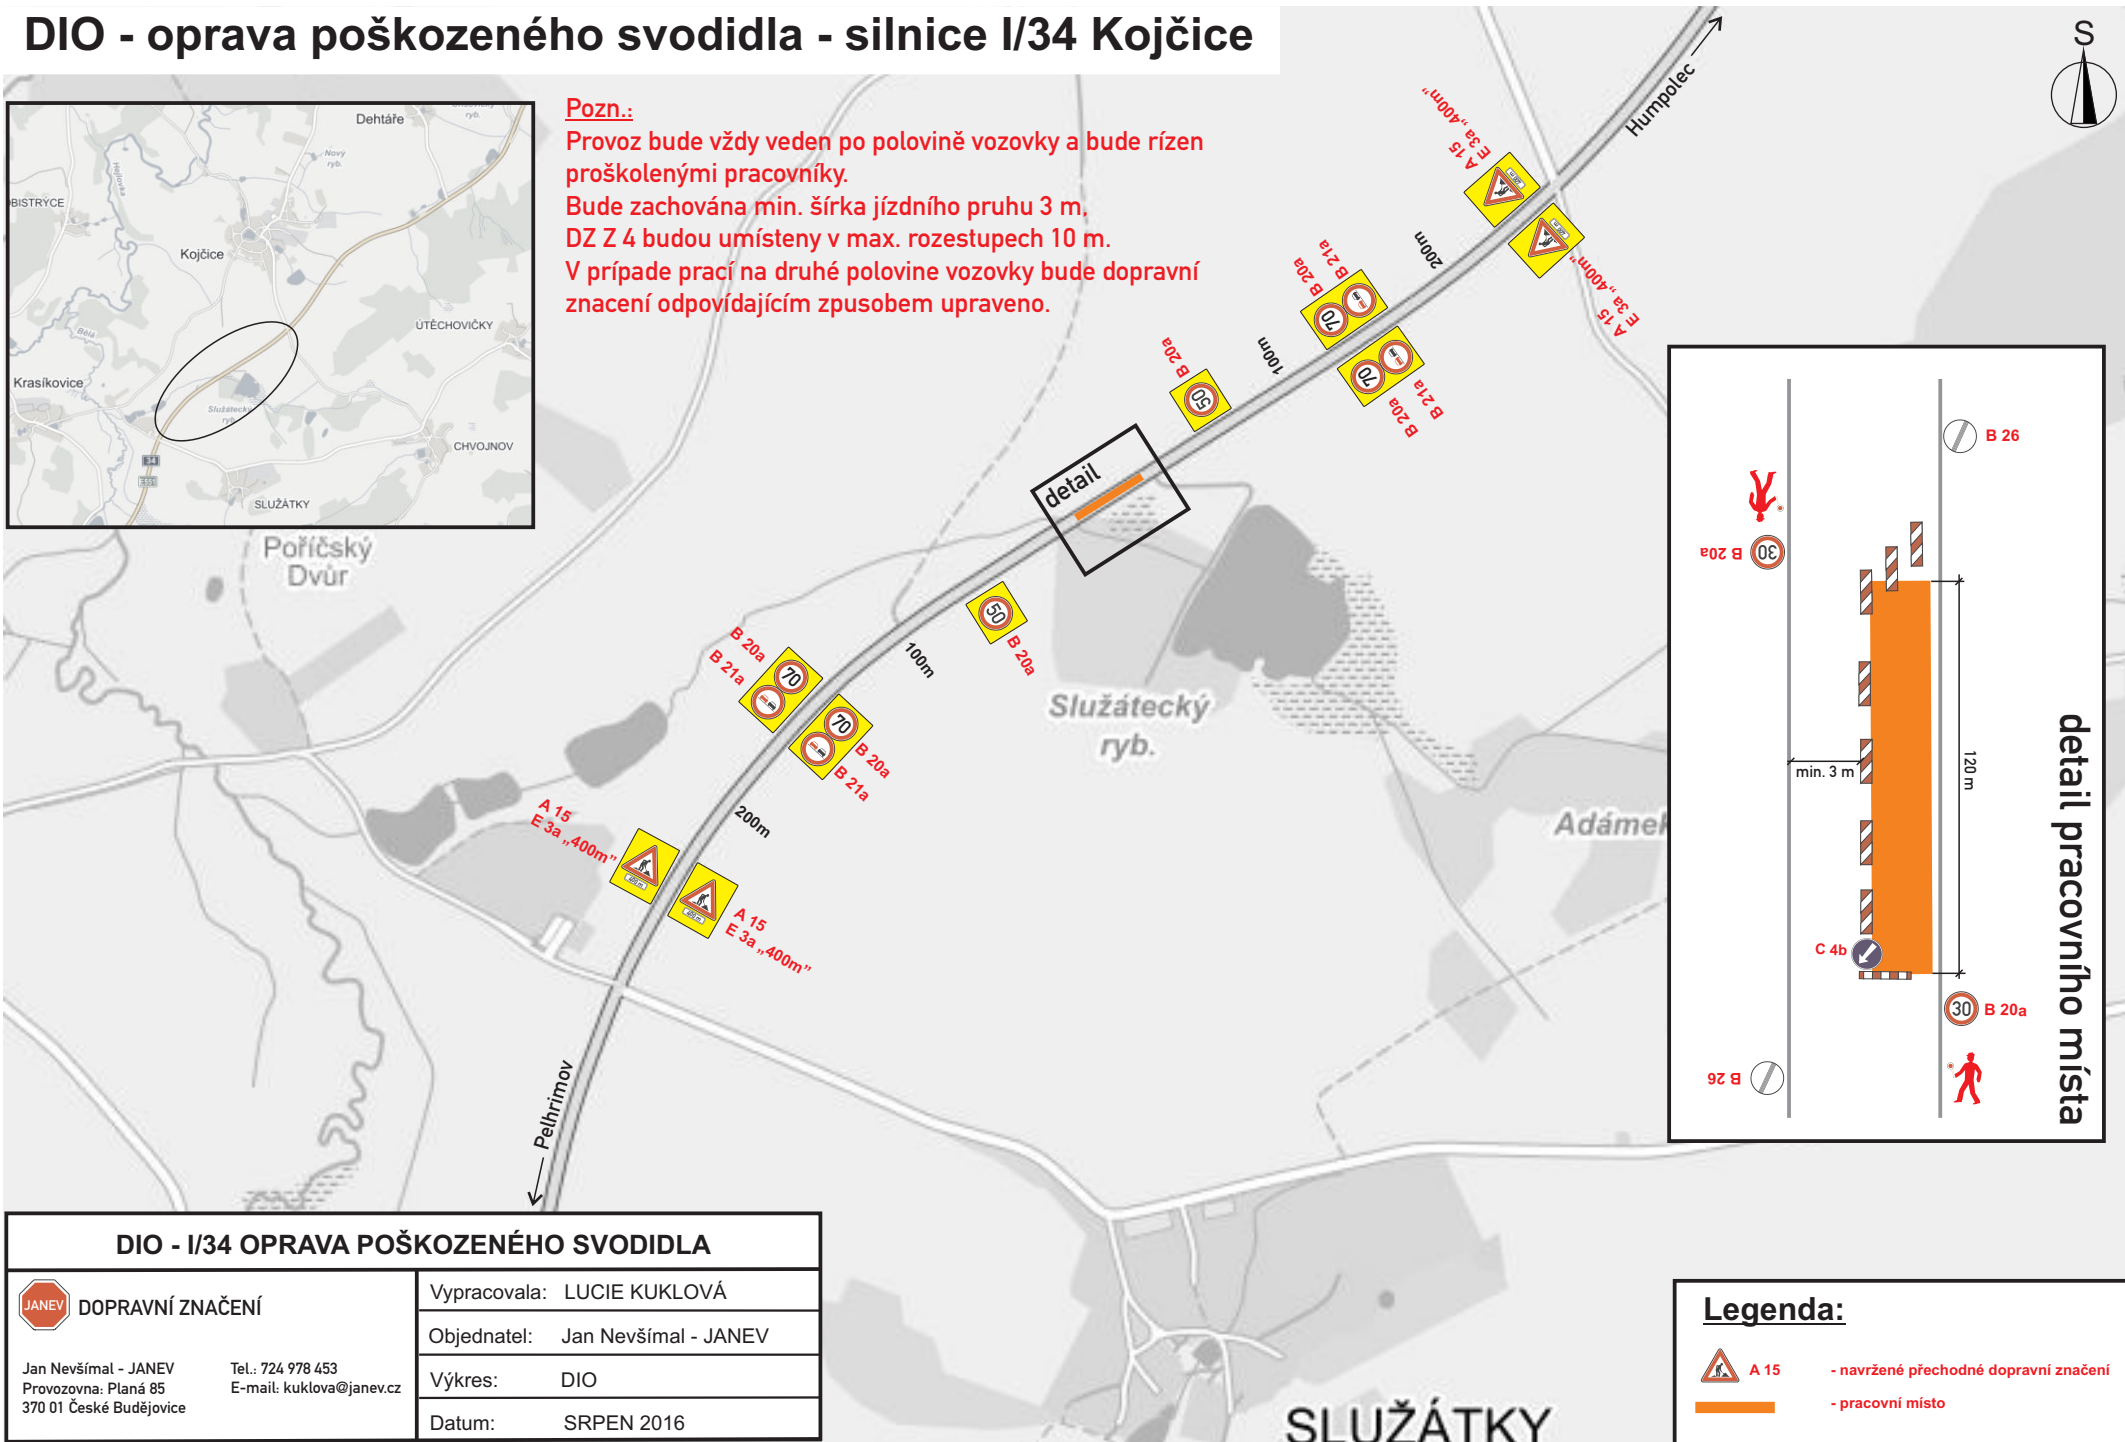

DIO - I/34 OPRAVA POŠKOZENÉHO SVODIDLA

DOPRAVNÍ ZNAČENÍ Jan Nevšimal - JANEV Provozovna: Planá 85 370 01 České Budějovice	Vypracovala: LUCIE KUKLOVÁ
	Objednatel: Jan Nevšimal - JANEV
	Výkres: DIO
	Datum: SRPEN 2016

Legenda:

- A 15 - navržené přechodné dopravní značení
- pracovní místo