


DETAIL DOPRAVNĚ INŽENÝRSKÉHO OPATŘENÍ

VB1
 A 94,87 L 30,00
 R 300,00
 A 0,00 L 0,00

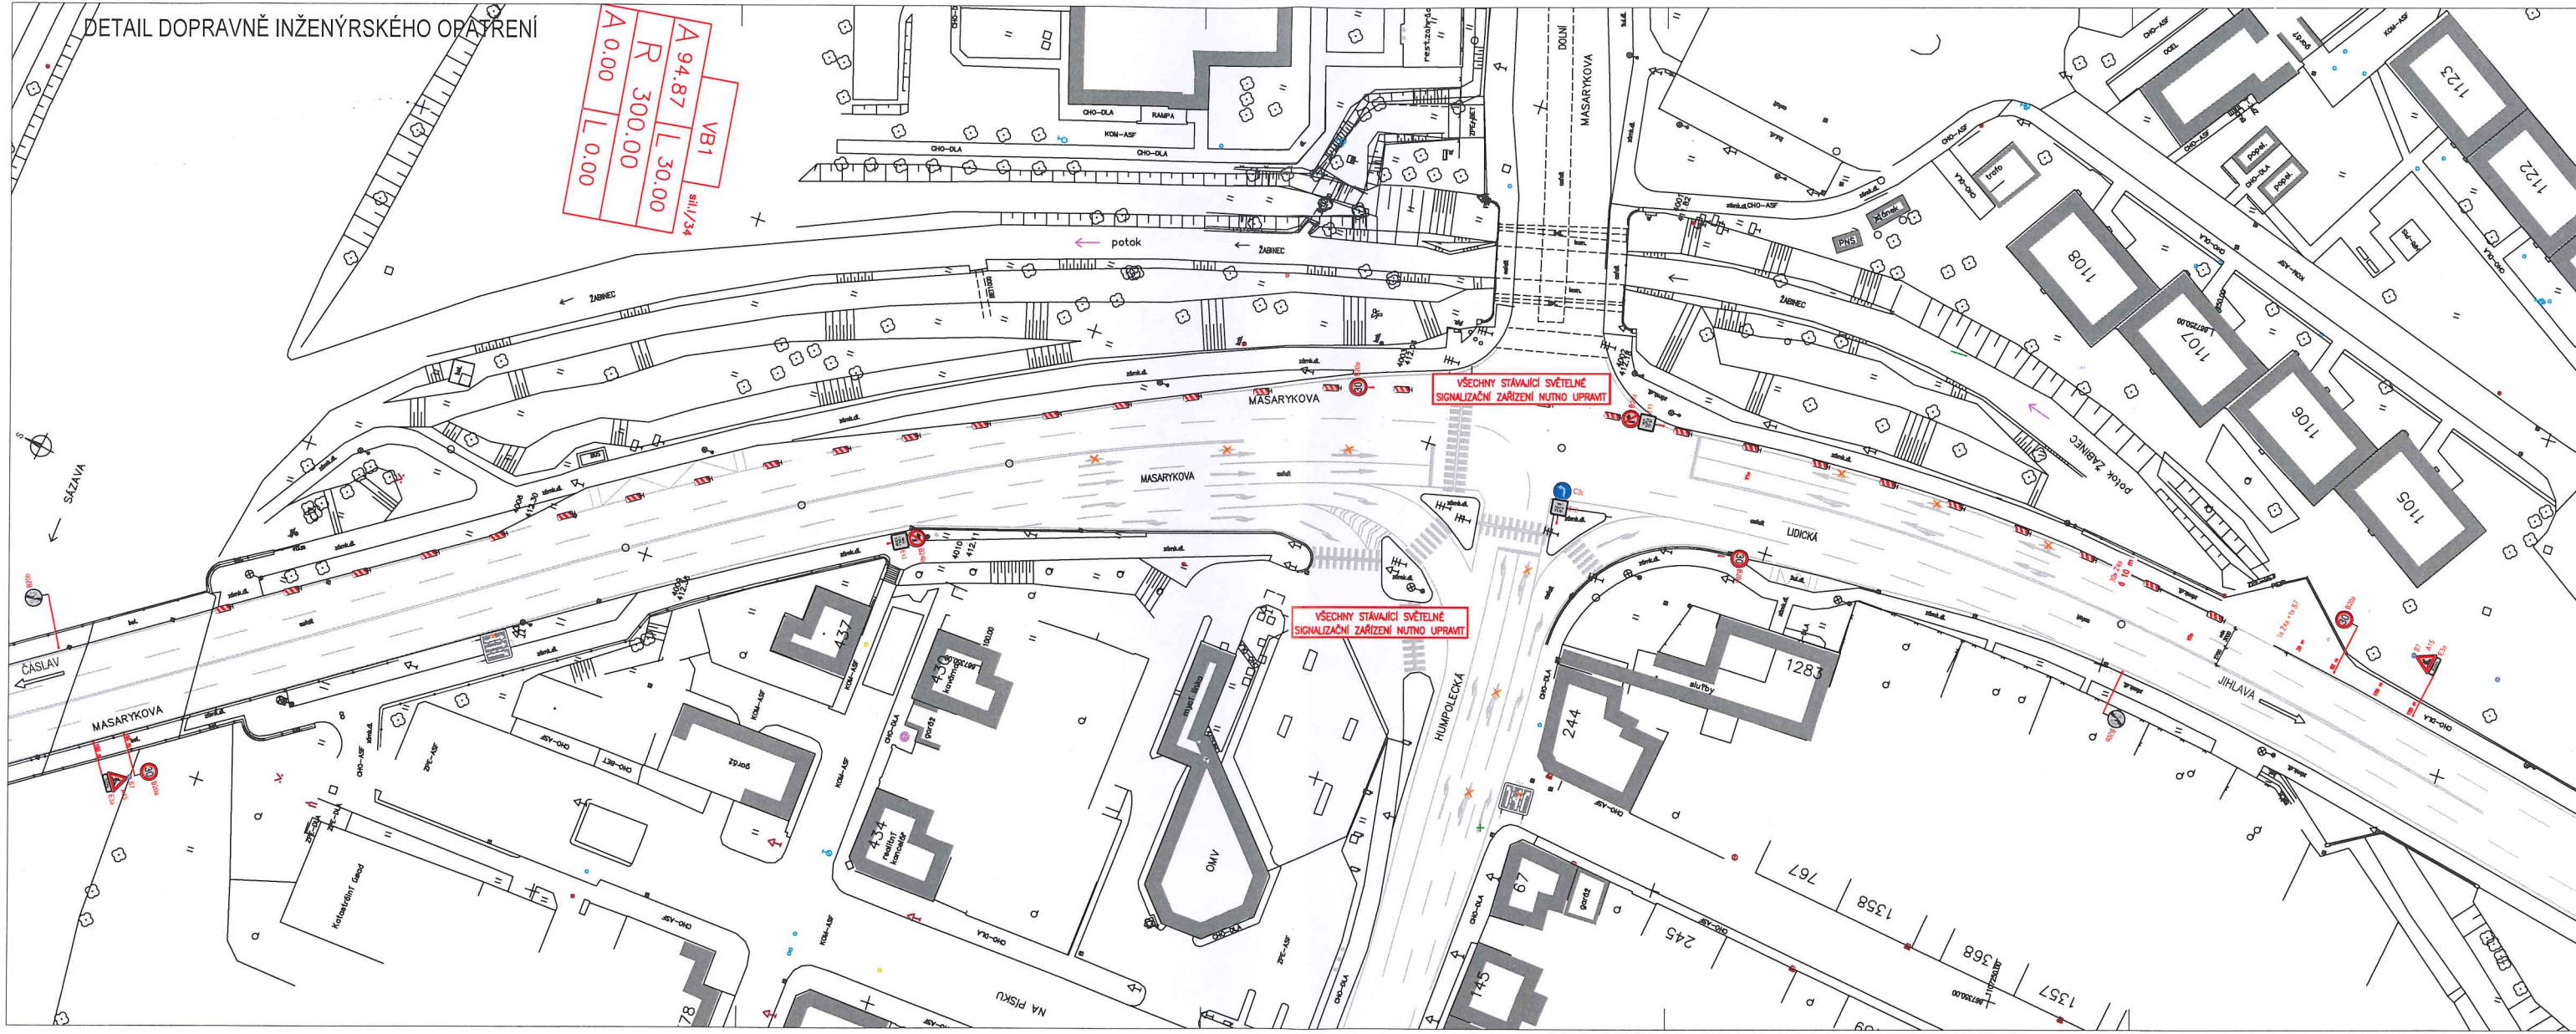

VŠECHNY STÁVAJÍCÍ SVĚTELNÉ
 SIGNALIZAČNÍ ZARÍZENÍ NUTNO UPRAVIT

VŠECHNY STÁVAJÍCÍ SVĚTELNÉ
 SIGNALIZAČNÍ ZARÍZENÍ NUTNO UPRAVIT

ŘSD ČR, Správa Jihlava souhlasí

- ~~vedením obj. trasy v silnici I~~
- ~~zvl. úpravou silnice I~~
- s částečnou uzavírkou silnice I
- ~~s úplnou uzavírkou silnice I~~
- s přechodným DZ
jak je uvedeno.

V Jihlavě Ing. Marie Tesařová
 ředitelka správy

vs. [signature]