


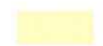











Legenda PS 401:

1		Výložníkový stožár s údajem o délce výložníku
2		Chodecký stožár
	Řadič SSZ	Řadič SSZ křižovatky Chrudimská - Brodská
	VA1	Návěstidlo tříbarevné soustavy s plnými signály (S 1)
	VA2	Návěstidlo tříbarevné soustavy s plnými signály (S 1) s kontrastním rámem
	SA	Návěstidlo s doplňkovou zelenou šipkou (S 5)
	KA	Návěstidlo se signálem pro opuštění křižovatky (S 6)
	PA1	Návěstidlo se signály pro chodce (S 9) vybavené akustickou signalizací pro nevidomé
	ZPA	Návěstidlo přerušovaného žlutého světla (S 7) ve tvaru chodce (S 4a) s kontrastním rámem
		Tlačítko pro chodce
		Videodetektor
	DVA1	Indukční smyčka s šachtou
	DVA3	Virtuální detekční zóna

Legenda SO 101:

	Chodník z přírodní zámkové dlažby - tl. 6 mm
	Varovné a signální pásy bezbariérových úprav přechodů pro chodce červené reliéfní dlažby - tl. 6 cm
	Sjezd z červené zámkové dlažby - tl. 8 cm
	Varovné pásy na sjezdech z přírodní reliéfní dlažby - tl. 8 cm
	Opravy ploch vozovek

Legenda - dopravní značení:

		Nové svislé dopravní značení
		Přemístěné svislé dopravní značení na stožáry SSZ
		Zrušené svislé dopravní značení
		Stávající svislé dopravní značení


Poznámka:

- Značky V5 jsou od stožárů SSZ (os přechodů) vzdáleny 3,5 m
- První značka V9a je 5 m od značky V5
- Vzdálenost mezi značkami V9a je 10 m
- Součástí značky V7a je vodič pás přechodu


SO 102

VEDOUcí PROJEKTANT	Ing. Luděk Obrdlík	<i>Ing. Prodiš</i>	PK SSZ Obrdlík Ing. Luděk Obrdlík Ečerova 3, 635 00 Brno Tel.: 543 232 880
ZODPOVĚDNÝ PROJEKTANT	Ing. Luděk Obrdlík	<i>Ing. Prodiš</i>	
VYPRACOVAL	Ing. Luděk Obrdlík	<i>Ing. Prodiš</i>	
KRESLIL			
KONTROLOVAL	Ing. Luděk Obrdlík	<i>Ing. Prodiš</i>	
KRAJSKÝ ÚŘAD	Kraj Vysočina	DATUM	květen 2016
INVESTOR	Město Ždírec nad Doubravou, Školní 500, 582 63 Ždírec nad Doubravou	FORMÁT	14 A4
NÁZEV AKCE	Ždírec nad Doubravou, Výstavba SSZ na křižovatce silnic I/34 a I/37 SO 102 - Dopravní značení	MĚŘÍTKO	1 : 500/250
NÁZEV VÝKRESU	Situace dopravního značení	STUPEŇ	DÚR + DSP + DPS
		ČÍSLO ZAKÁZKY	04/2016
		ARCHIVNÍ ČÍSLO	2004
		ČÍSLO SOUPRAVY	ČÍSLO VÝKRESU
			02


SSZ - detail M 1:250

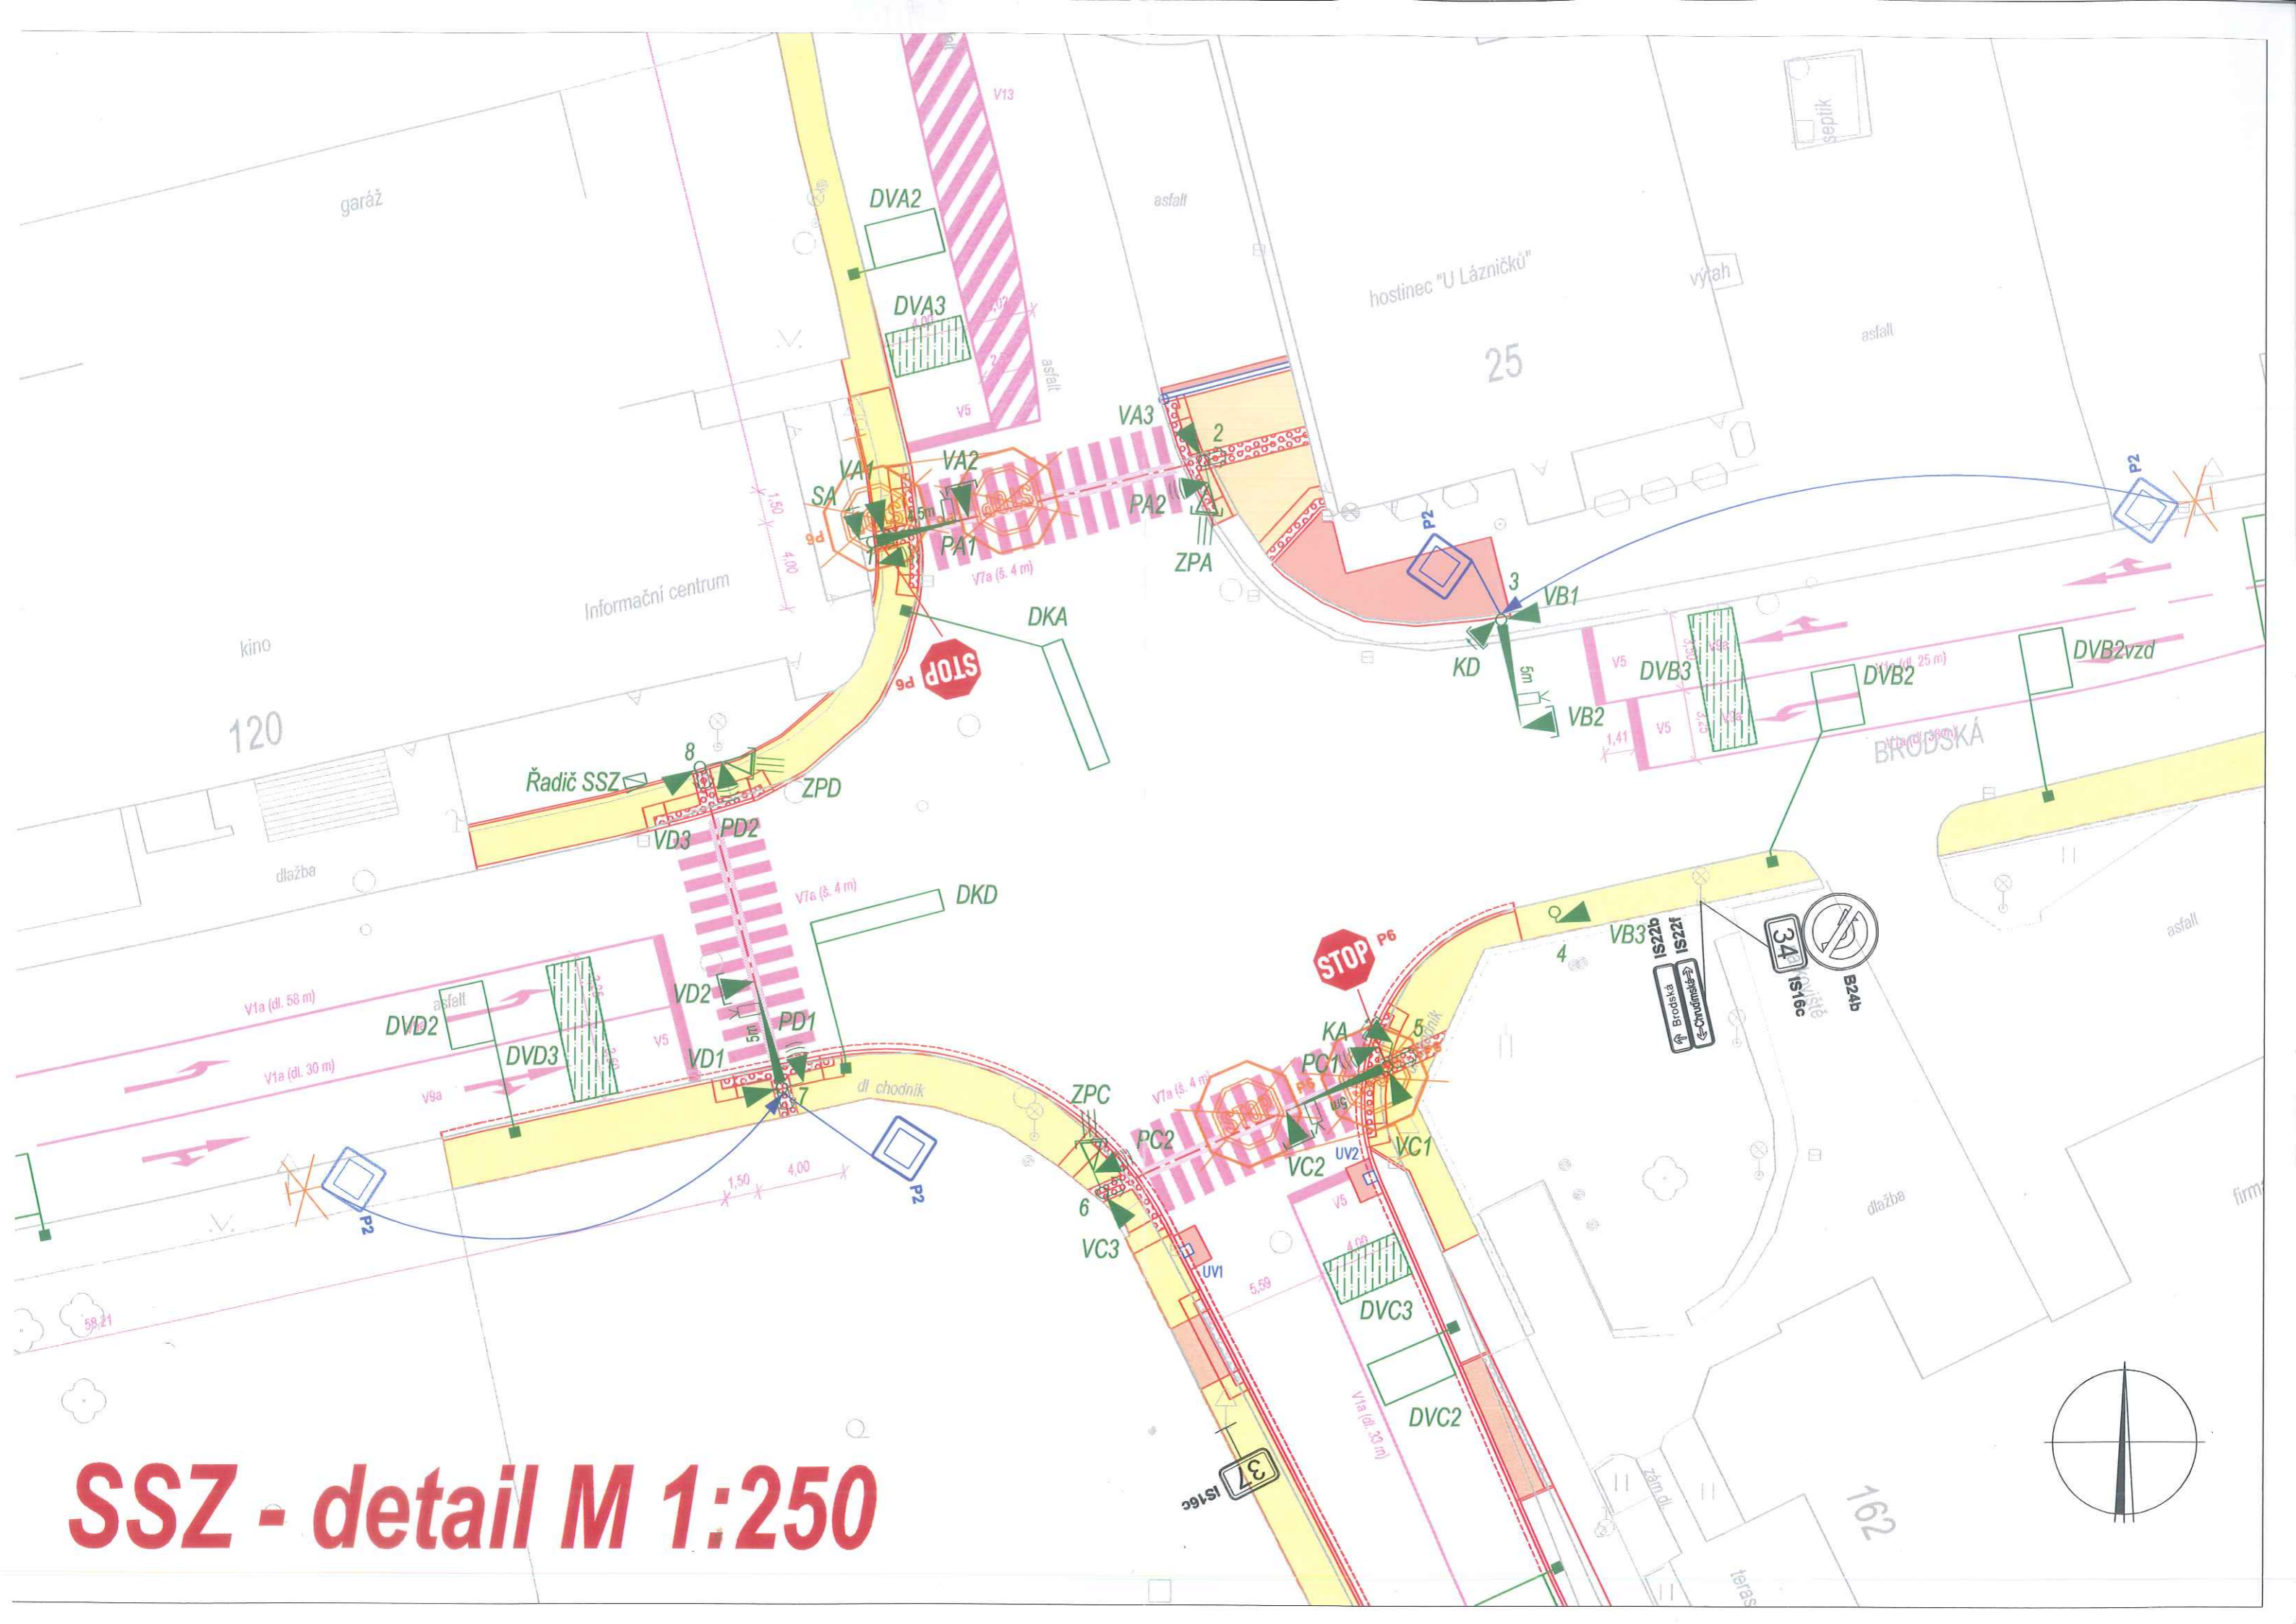

Silnice I/37 - Chrudimská

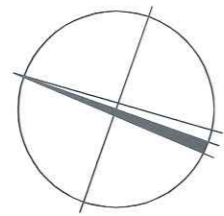



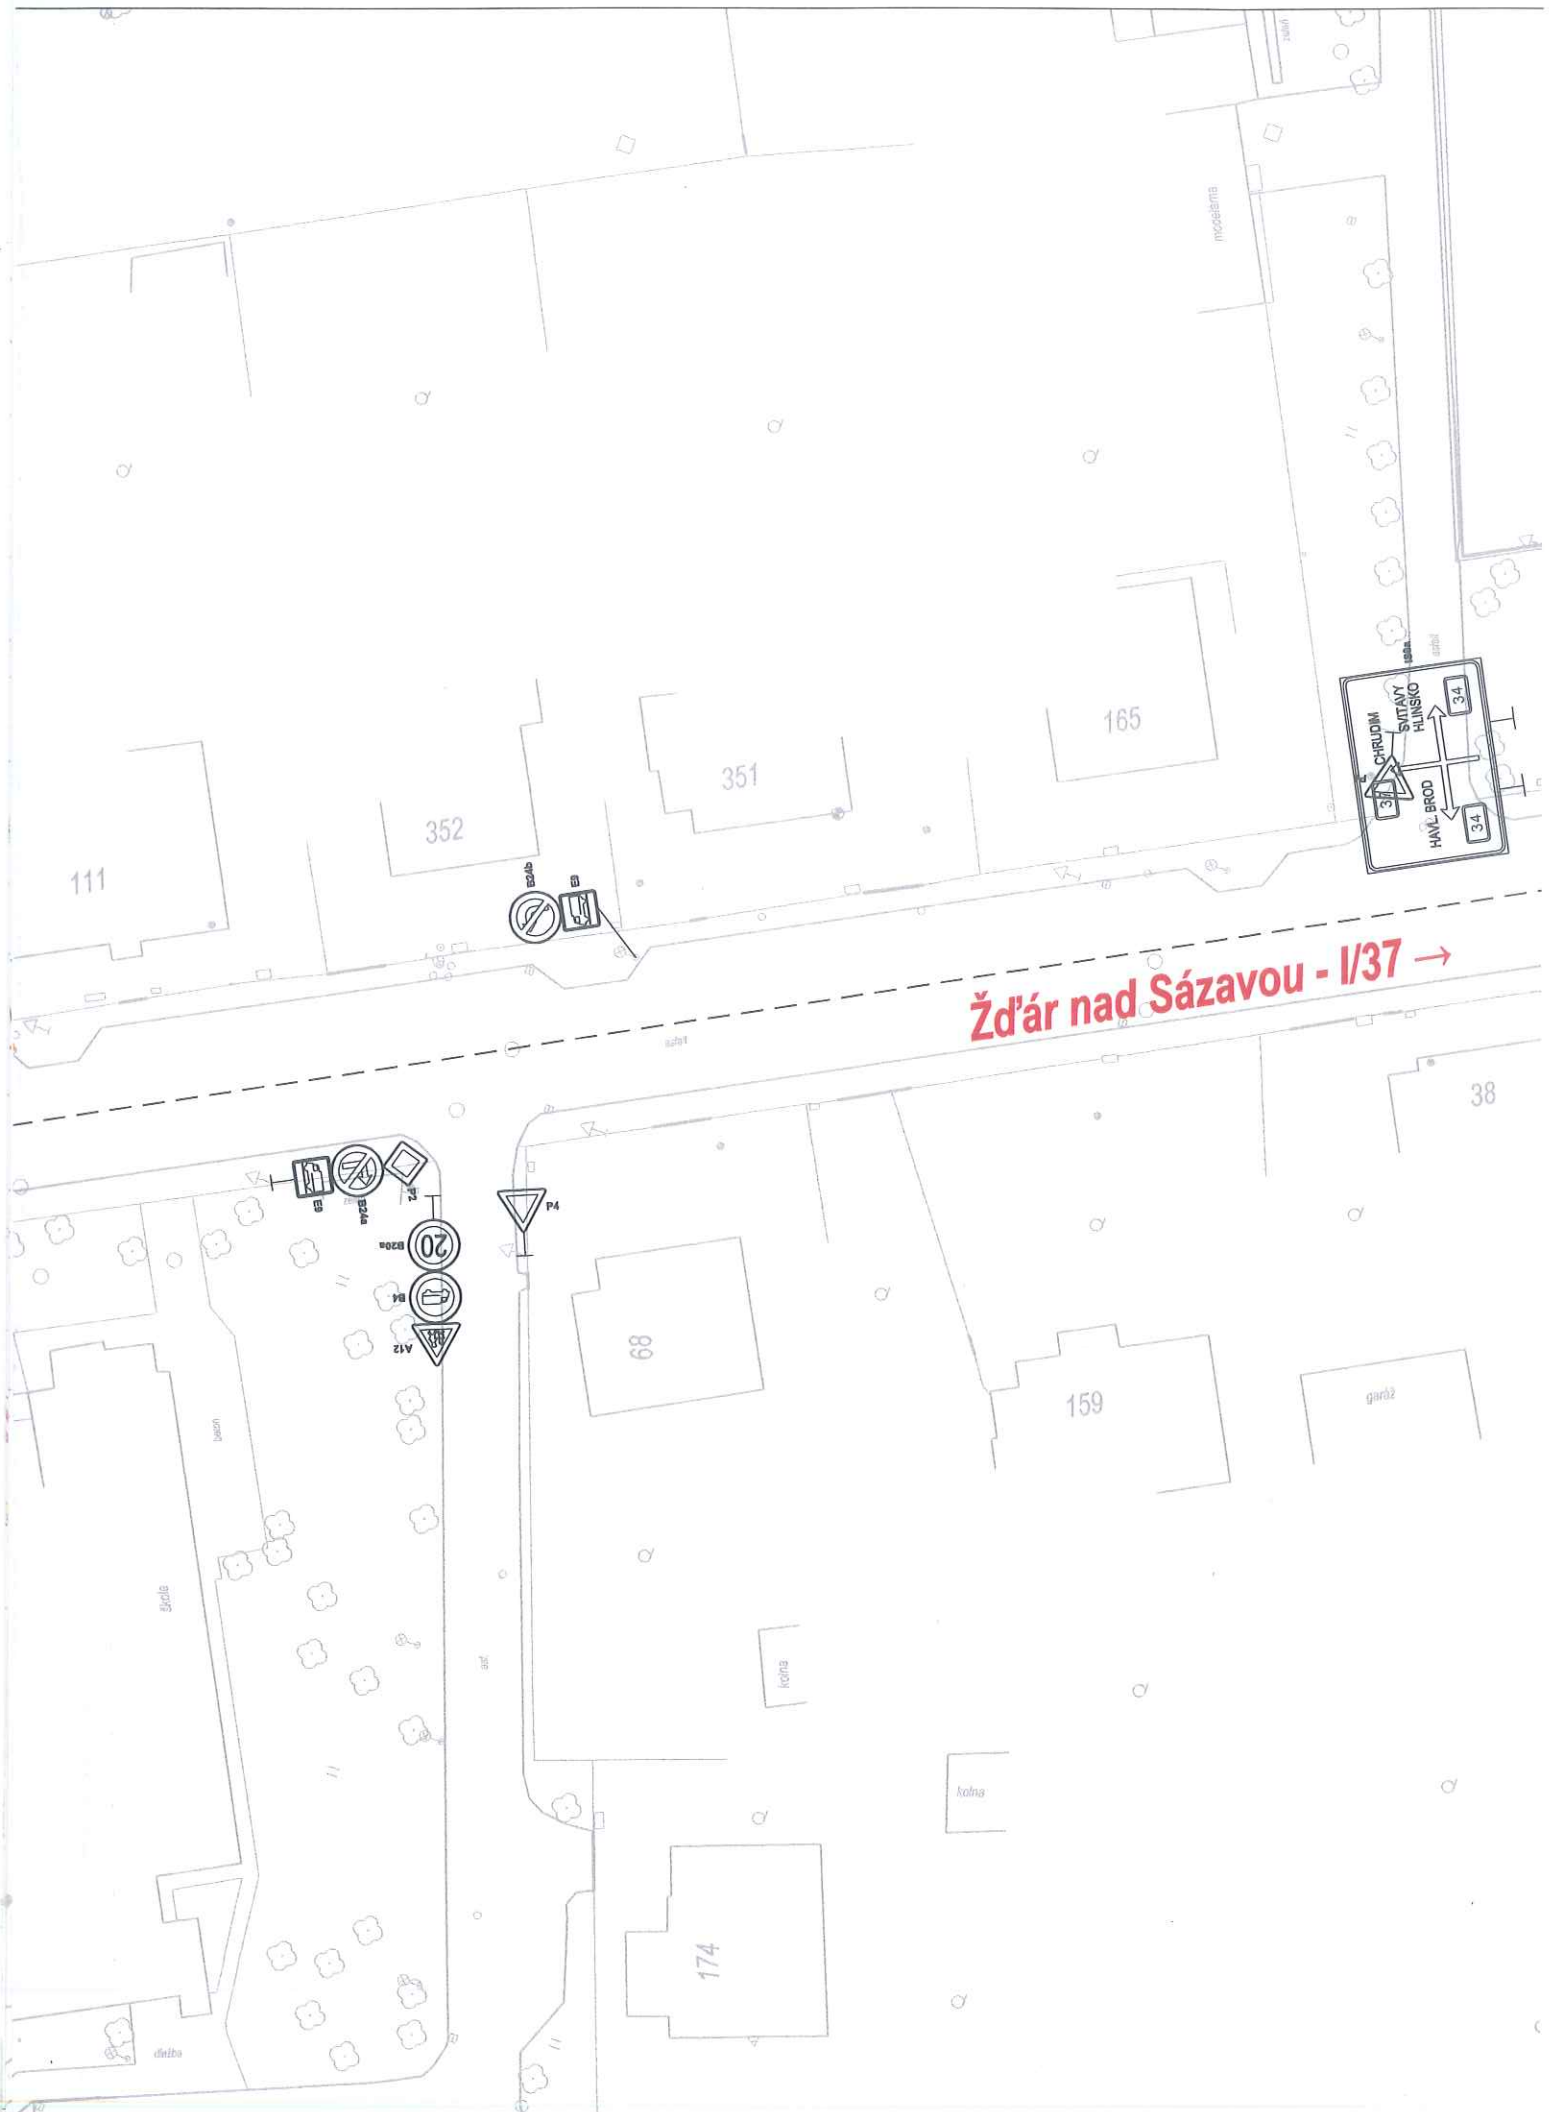

111

352

351

165

38

159

174

68



kolna

kolna



želez

prosklená

Žďár nad Sázavou - I/37 →

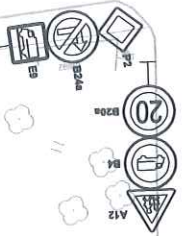
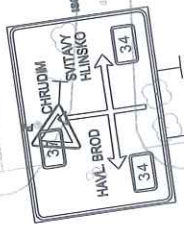


Silnice I/34 - Brodská

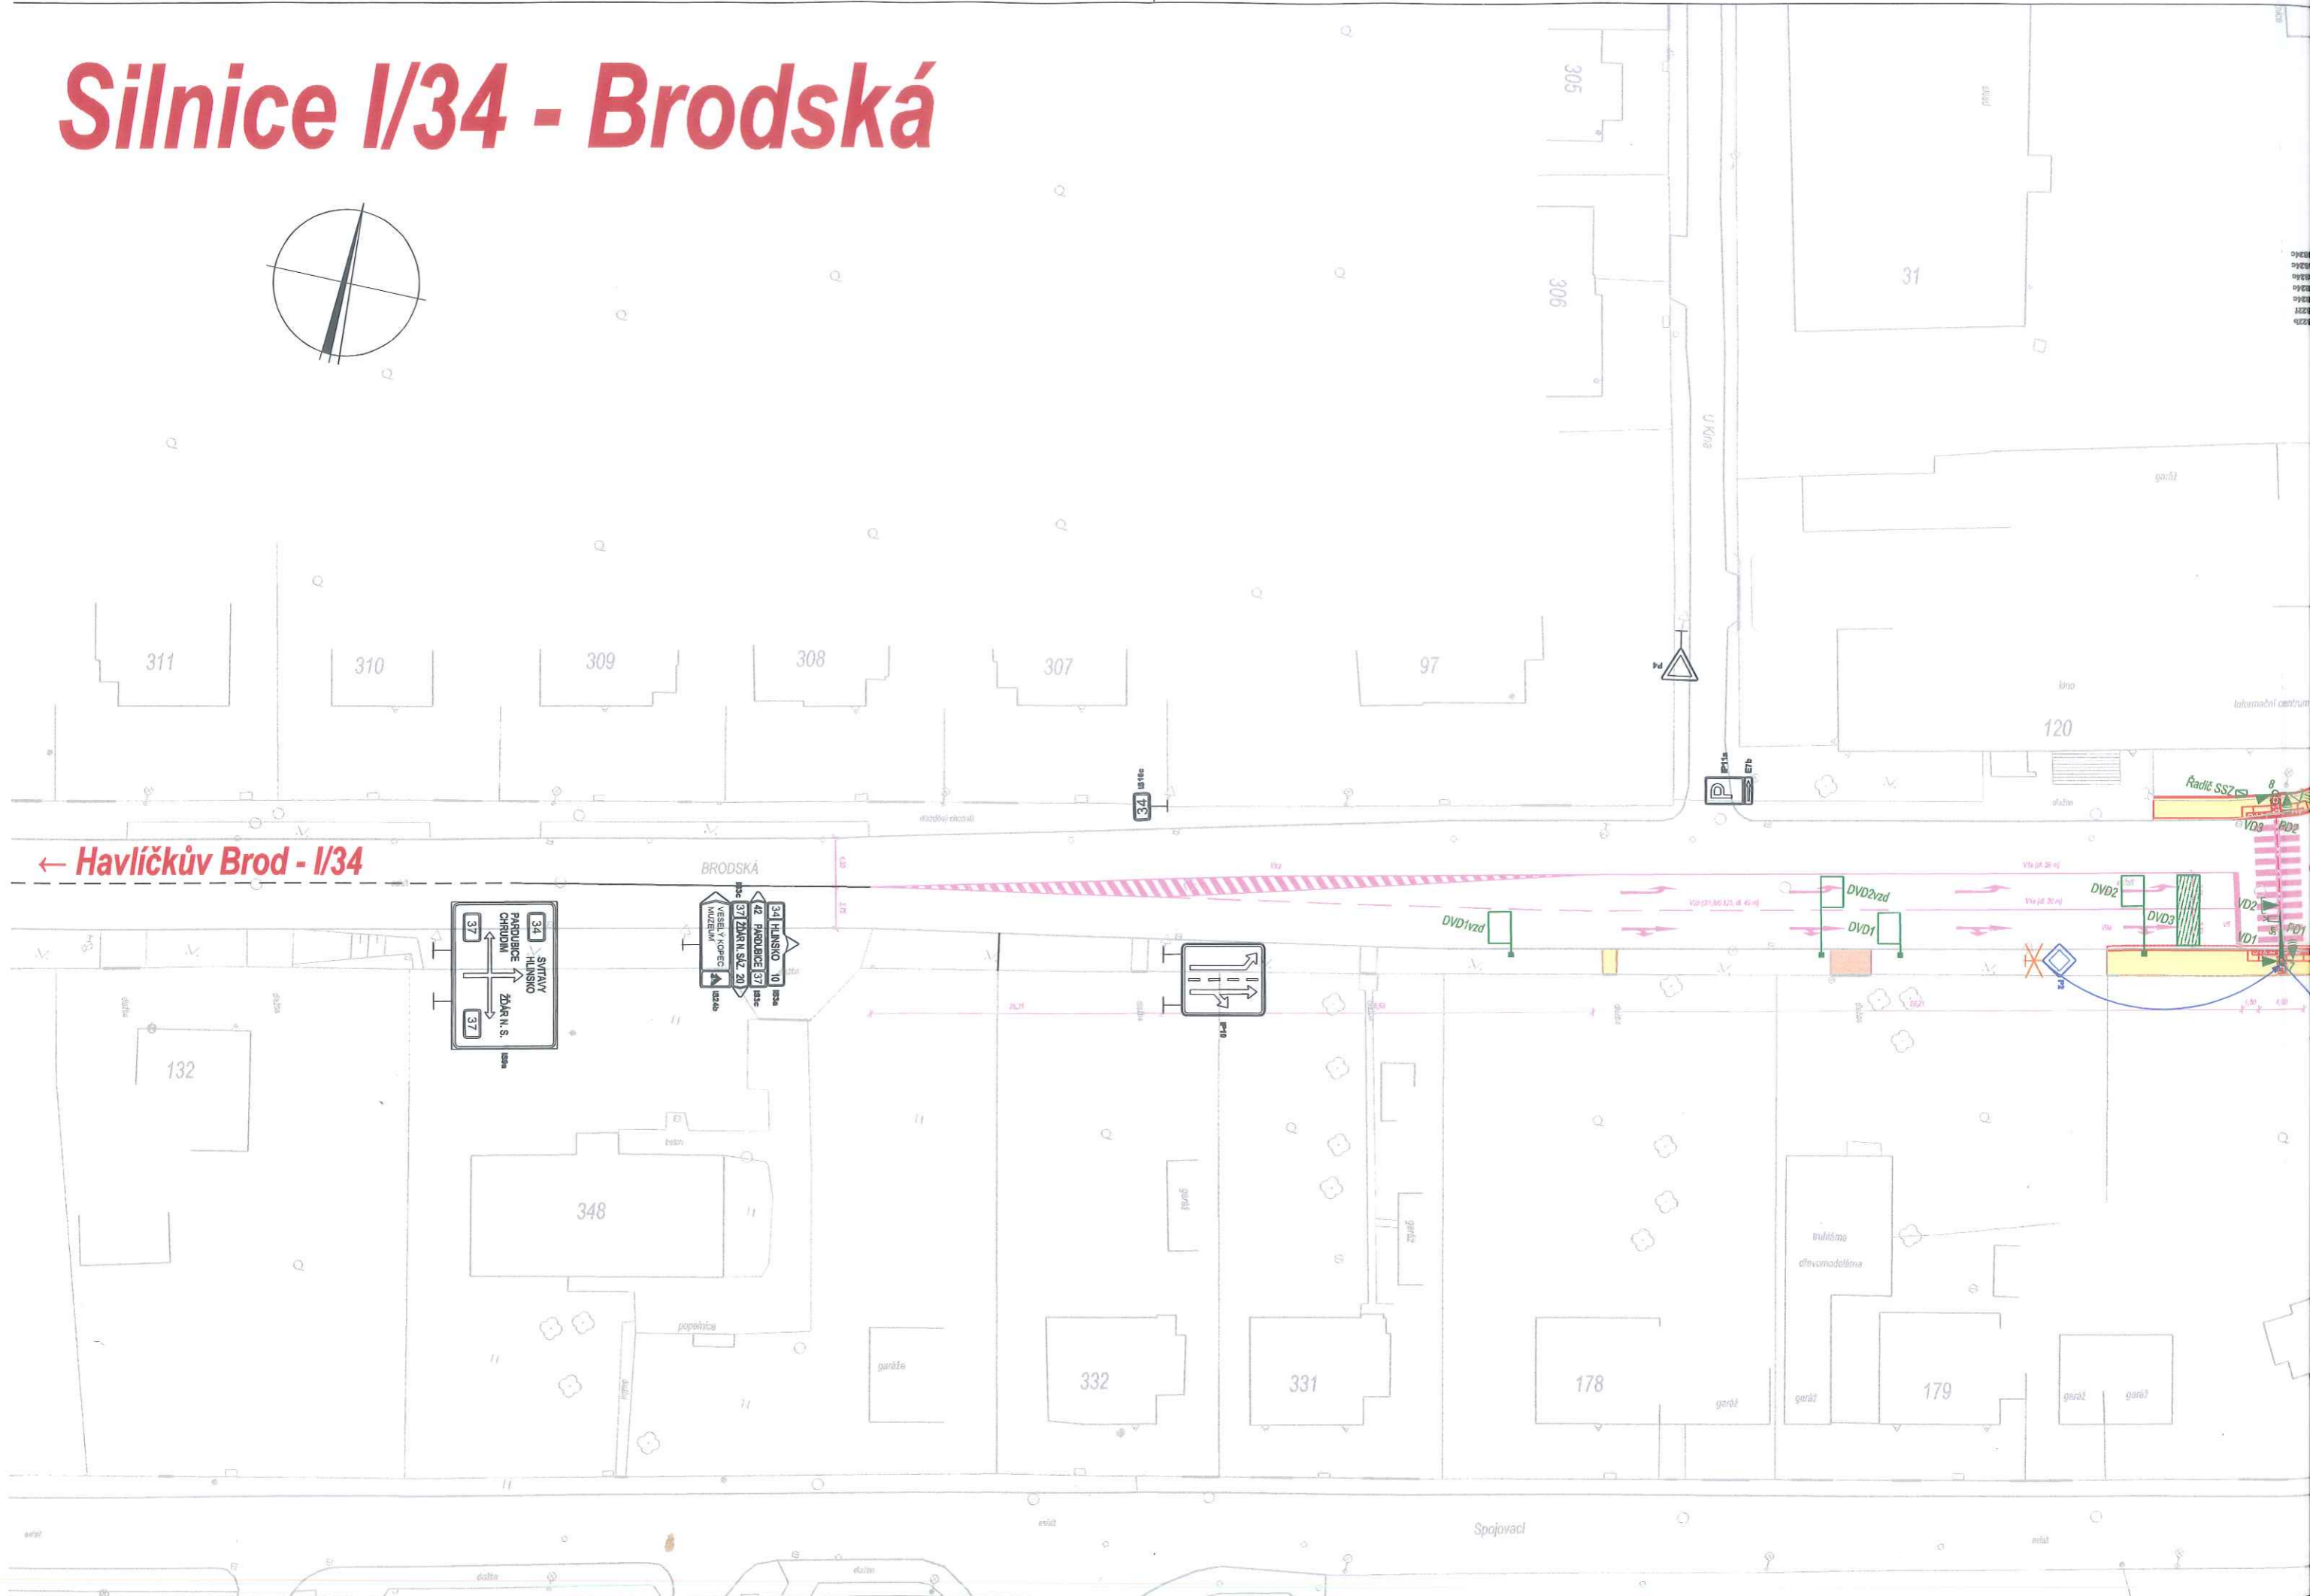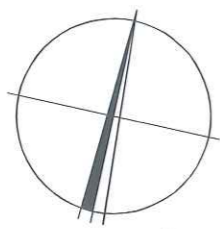



← Havlíčkův Brod - I/34

BRODSKÁ

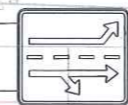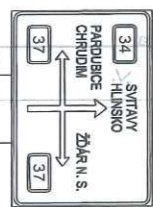

Spojovací

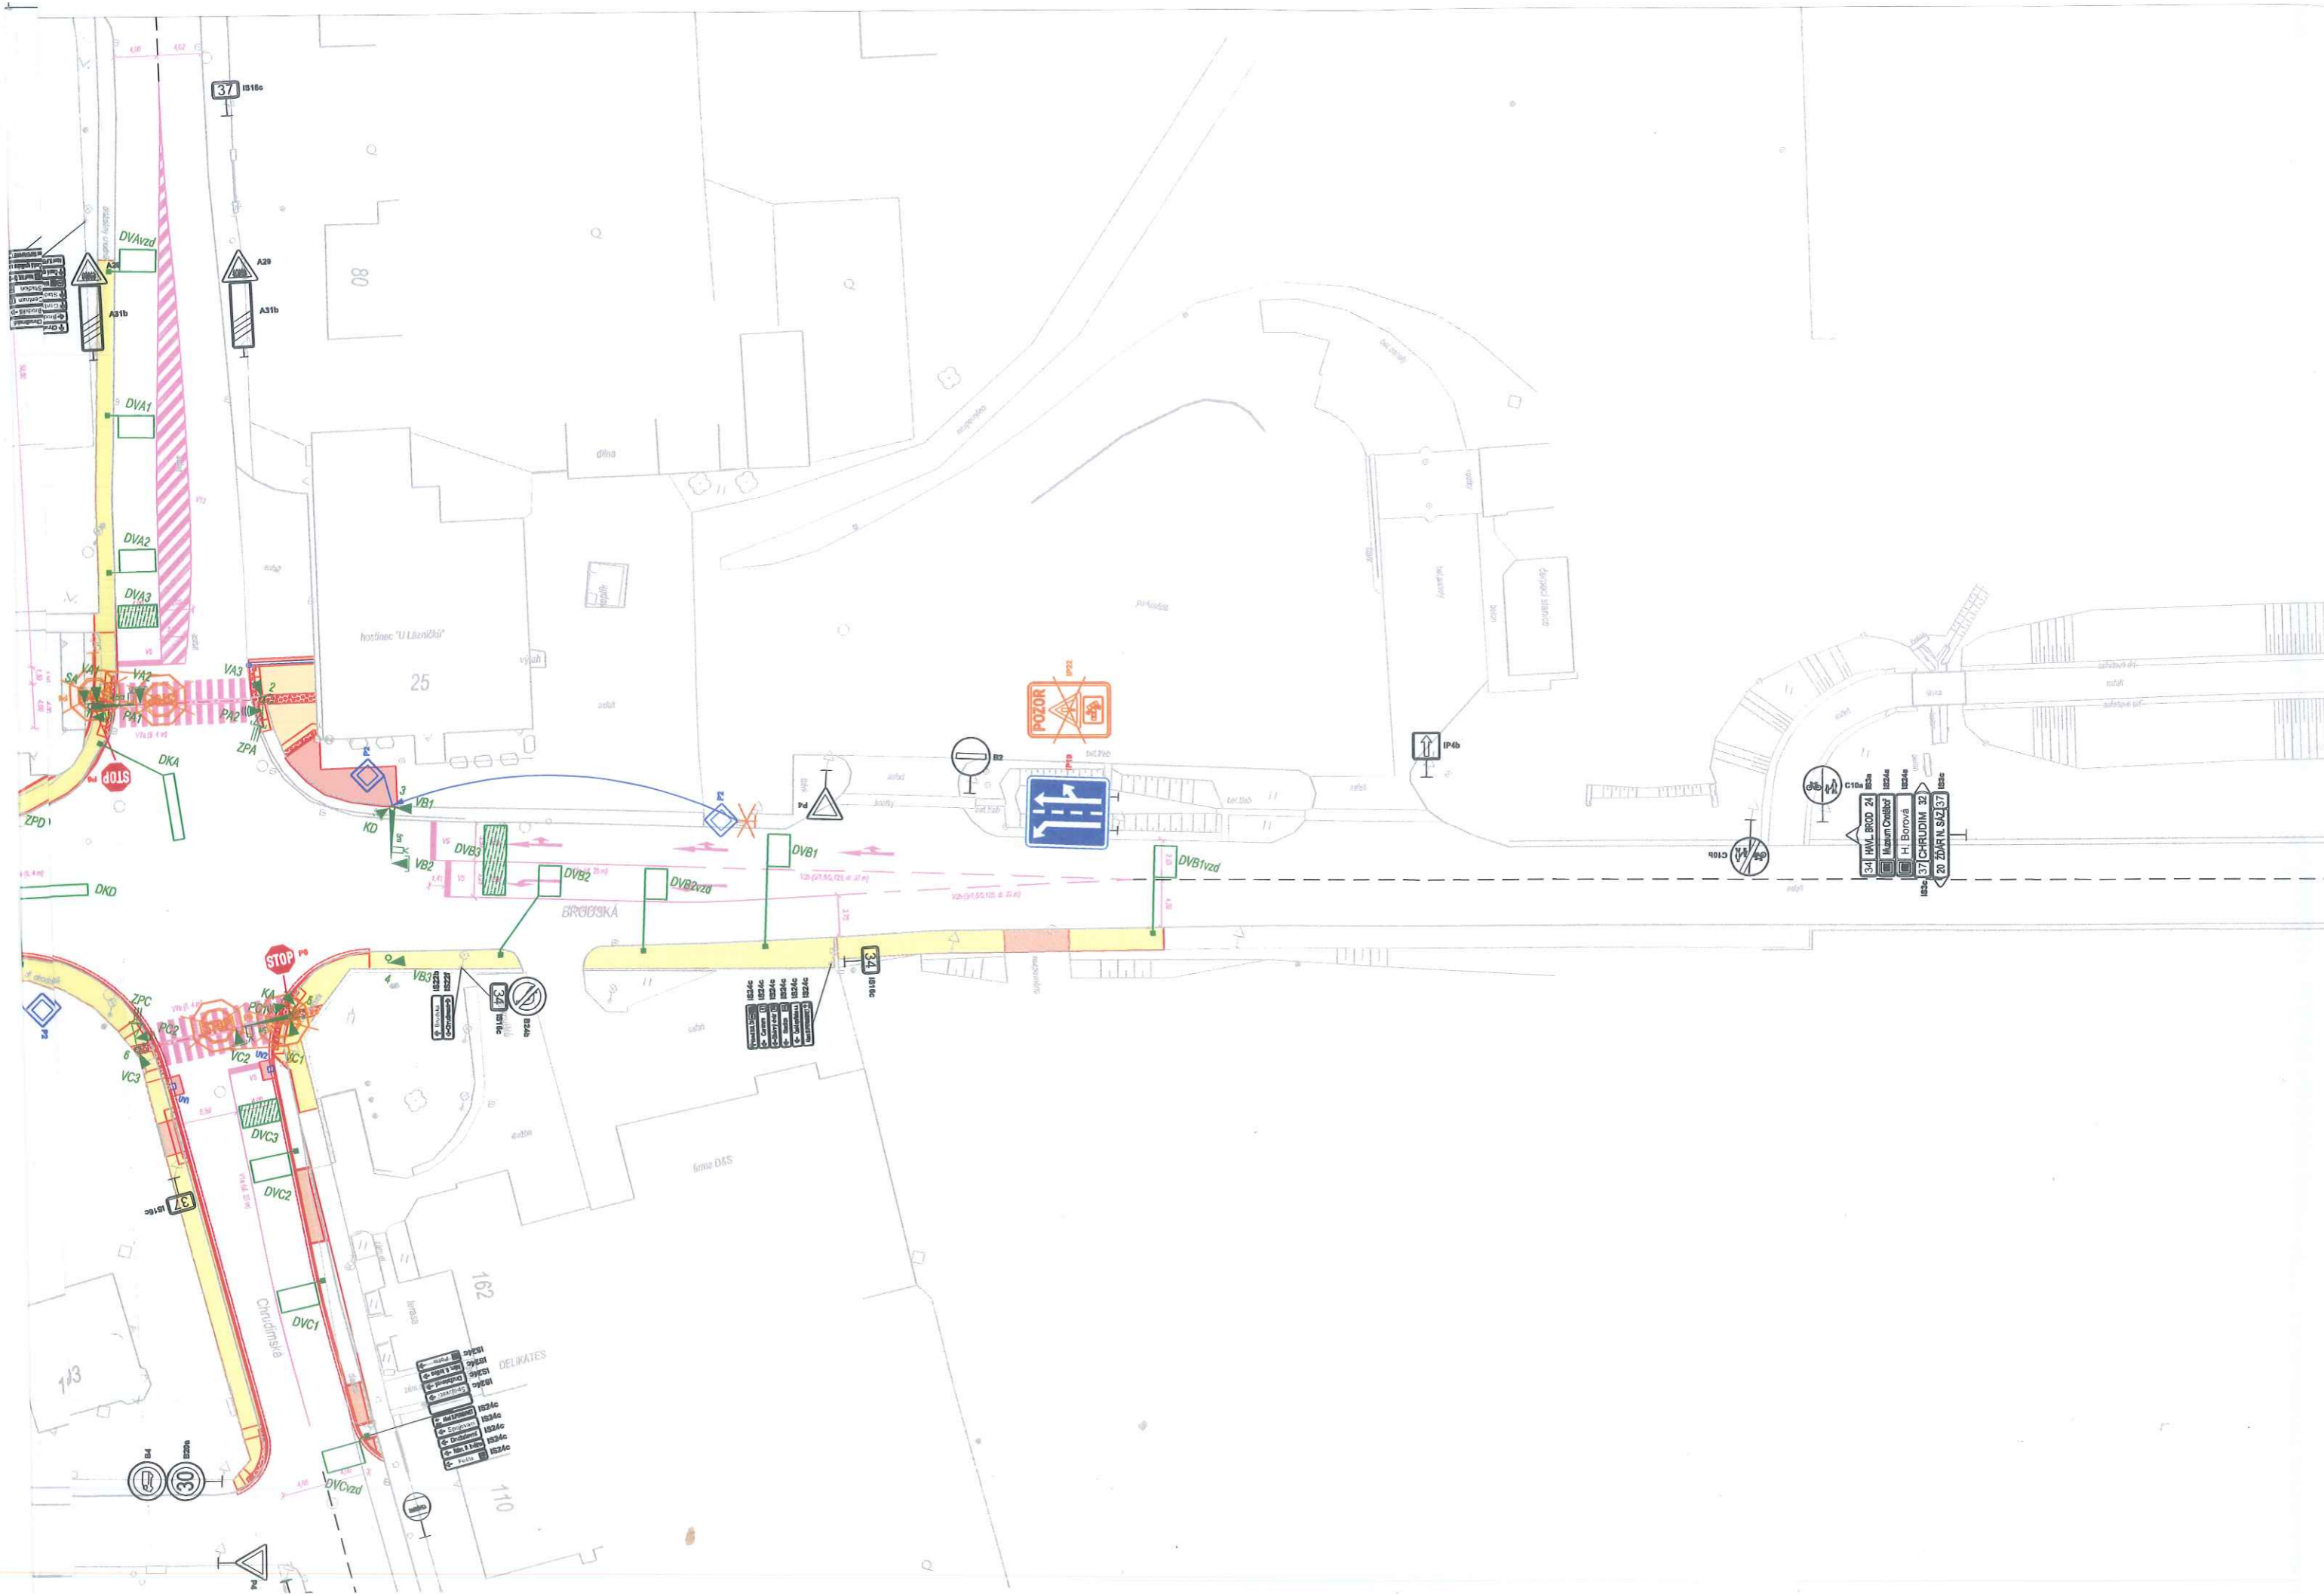

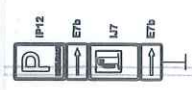

1812a
ZDREČ
N. DOUBŘ.
→

1820a
34 HAVLČKŮV BROD
PARDUBICE
ZDAR N. S. ←
37 ←
CHRUDIM →

1821a
PŘELOŽKA
→

Svitavy - I/34 →