


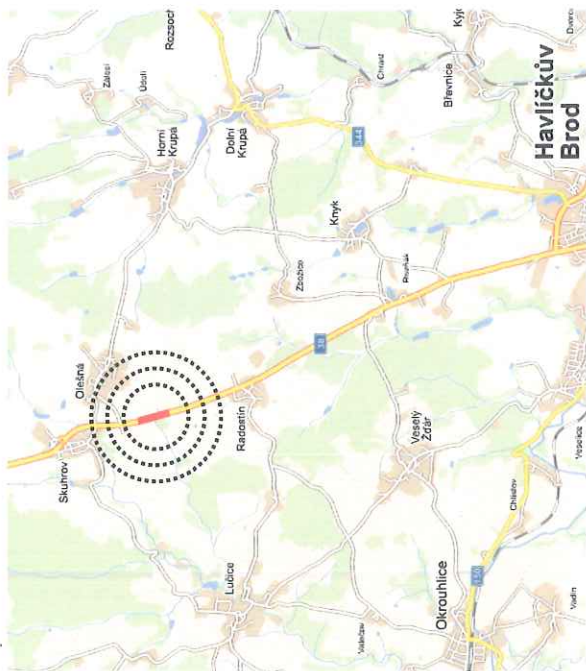

POTVRZENÍ PLATNOSTI DOKUMENTACE:

POLICE ČESKÉ REPUBLIKY - DOPRAVNÍ INSPEKTORÁT HAVLÍČKŮV BROD:
Č. j.: KRPI-
DI souhlasí s návrhem PDZ
i se zvláštním užíváním
komunikace
HAVLÍČKŮV BROD, dne . . . 2016

RSD ČR pro Jihlavu
Jihlava, dne . . . 2016
- s vedením obj. trasy po silnici I/
- s částečnou uzavírkou silnice I/
- s přechodným DZ
jak je uvedeno.

V Jihlavě Ing. Marie Tesařová
ředitelka správy

Jihlava, Kosovská 10a


VYPRACOVAL	Košar Vojtěch
ZHOVDITEL	Intenzivně a dopravně starost Olomouc - IDS
KRAJ: VYSOČINA	DIREKTOR: Havlíčkův Brod
STAVBA:	1/38 most ev.č. 38-060 DIO - zpomalení průjezdu stavenišť
NAZEV VÝKRESU:	SITUACE PŘECHODNÉHO DOPRAVNÍHO ZNAČENÍ
DATAUM	08/2016
FORMAT	A3
Zpracoval: Vysoká s.r.o.	Provozovatel: 15. 06. 2016
025 915 22 999	025 915 22 999



1/38

USEK STAVENIŠTĚ MOSTU

PRACOVNÍ MÍSTO ŘÍZENO SSZ: ETAPA I

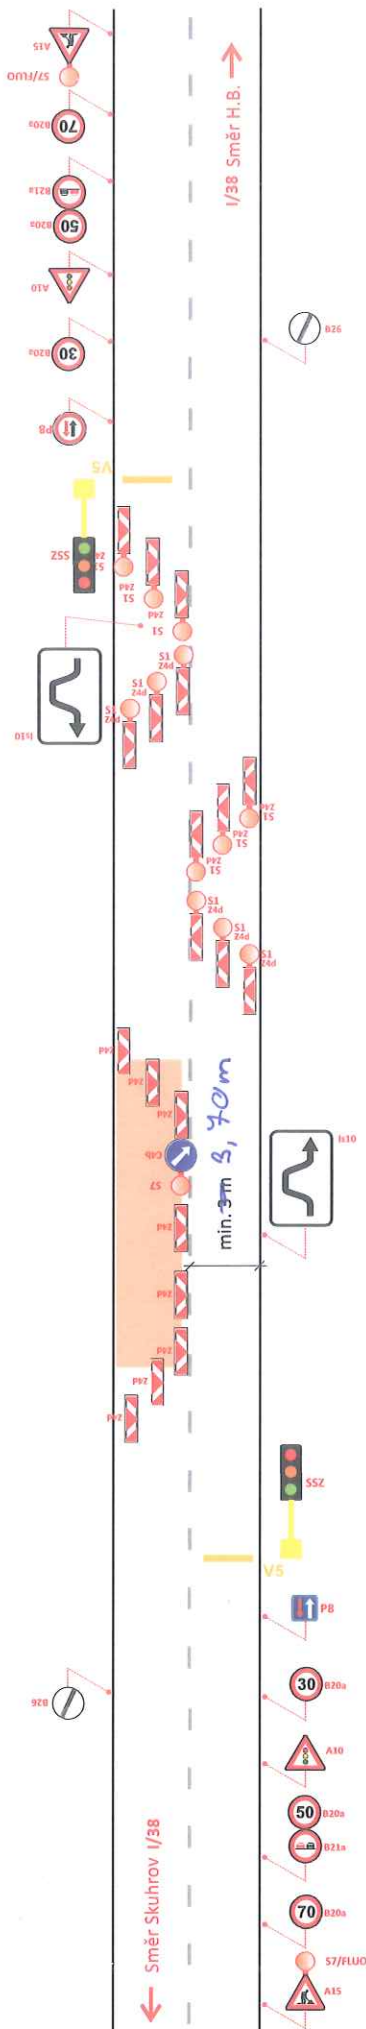

PRACOVNÍ MÍSTO ŘÍZENO SSZ: ETAPA II

