

SCHÉMA PRACOVNÍHO MÍSTA V OPRAVOVANÉM ÚSEKU SILNICE I/19


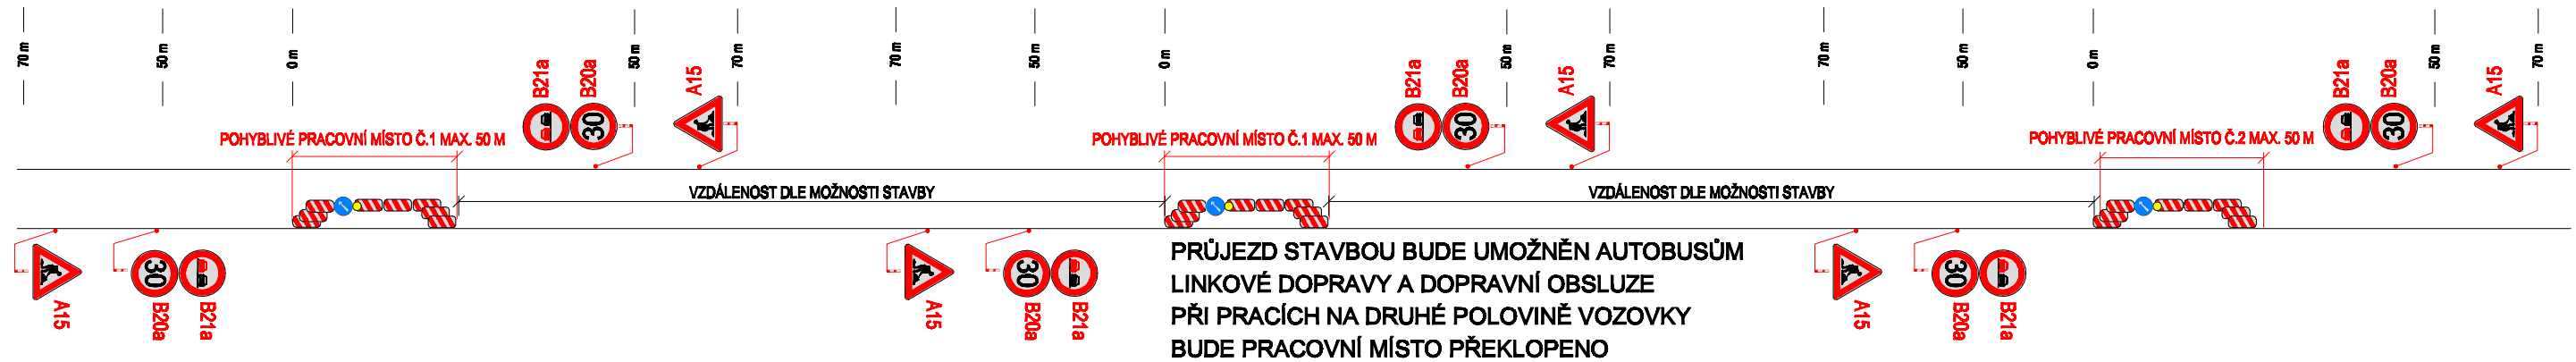



SCHÉMA FRÉZOVÁNÍ VOZOVKY



DETAIL SEMAFOROVÝ ÚSEK

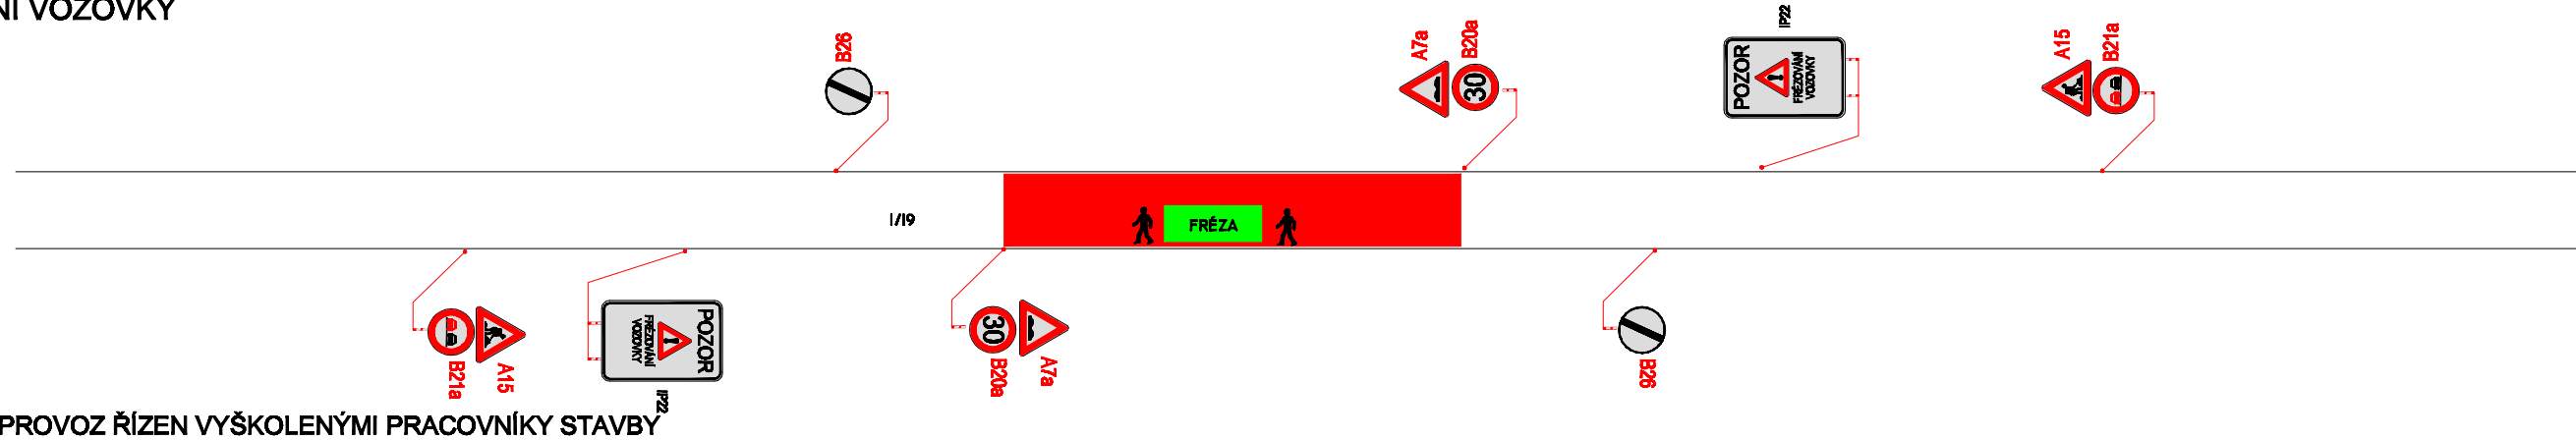

SITUACE ŠIRŠÍCH VZTAHŮ

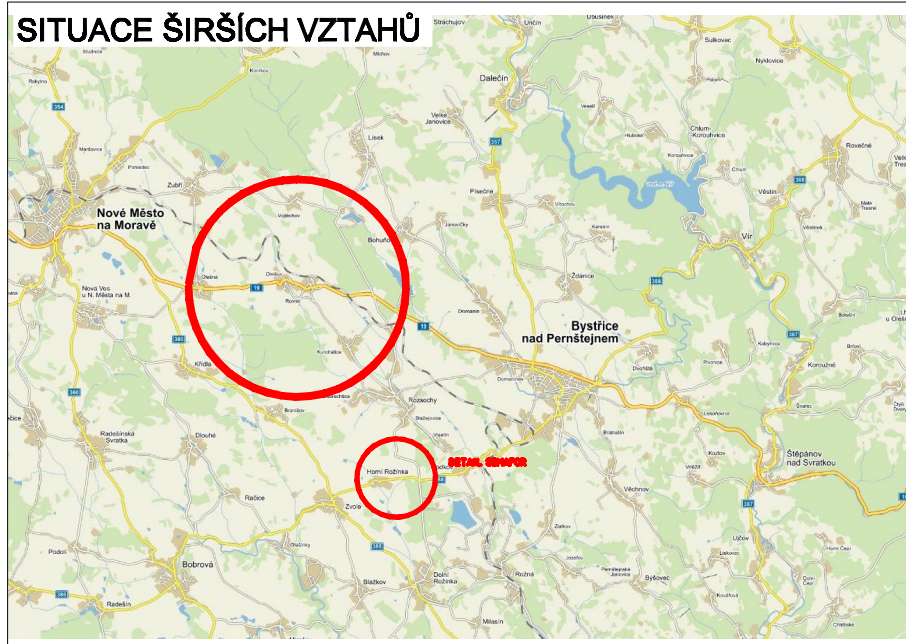

PLATNOST DOKUMENTACE

POLICIE ČESKÉ REPUBLIKY

Použité dopravní značení bude v základní velikosti a v reflexním provedení tř.1

K návrhu dopravního značení bylo využito:
 TP 65 Zásady pro dopravní značení na pozemních komunikacích
 TP 66 Zásady pro označování pracovních míst na pozemních komunikacích, II.vydání



DoZBos s.r.o.
 Otakara Kubína 17
 680 01 Boskovice
 Tel.: 723 660 675
 E-mail: dozbos@dozbos.cz
 www.dozbos.cz

VYPRACOVAL: Mgr. Veronika Pavlasová	KONTROLOVAL: Ing. Mgr. Josef Janík	DATUM: 2017/02	STUPEŇ:
NÁZEV VÝKRESU: I/19 OLEŠNÁ - SKALSKÝ DVŮR - OPRAVA KOMUNIKACE			ČÍSLO VÝKRESU: 1
POZNÁMKA: PRACOVNÍ MÍSTA, DETAILS			