




DETAIL

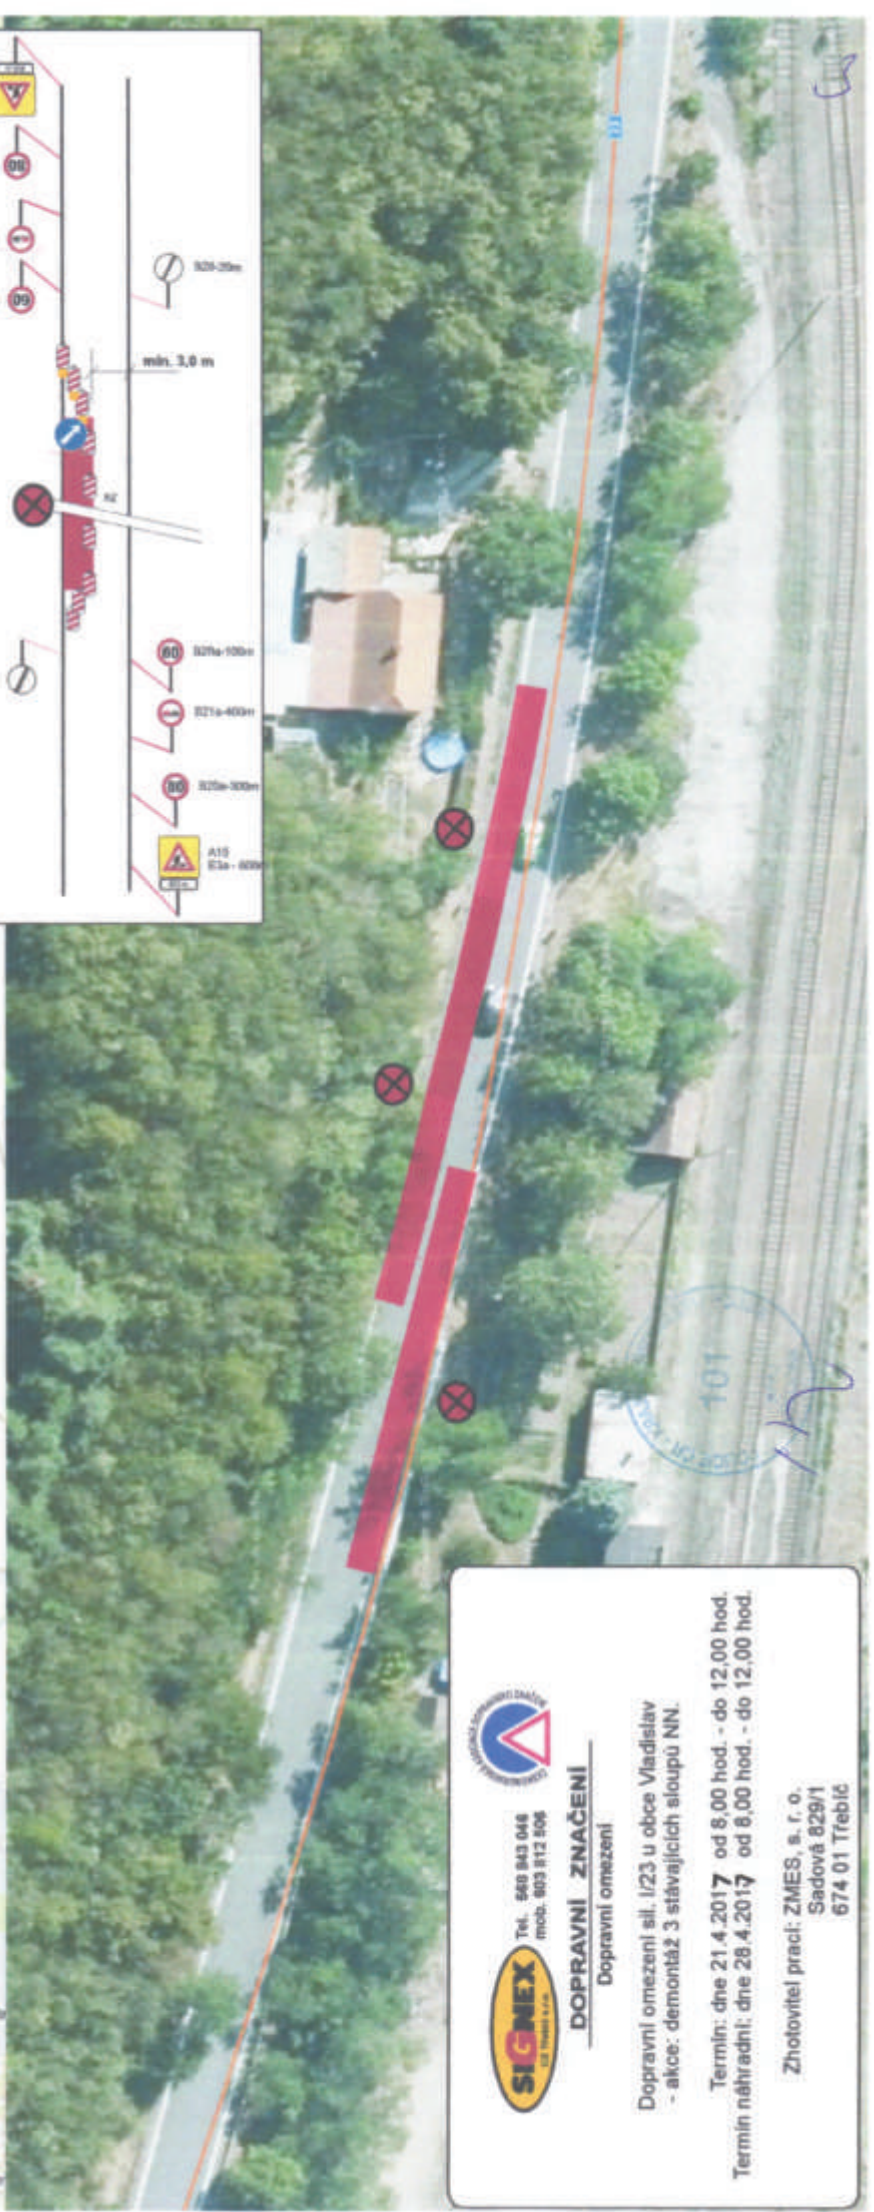

SIGNEX
 s.r.o.
 Tel. 560 843 048
 mob. 893 912 506

DOPRAVNÍ ZNAČENÍ
 Dopravní omezení

Dopravní omezení sil. I/23 u obce Vladislav
 - akce: demontáž 3 stávajících sloupů NN.

Termín: dne 21.4.2017 od 8,00 hod. - do 12,00 hod.
 Termín náhradní: dne 28.4.2017 od 8,00 hod. - do 12,00 hod.

Zhotovitel prací: ZMES, s. r. o.
 Sadová 829/1
 674 01 Třebíč