


# DOČASNÉ DOPRAVNÍ ZNAČENÍ

## REKONSTRUKCE PRAVÉ POLOVINY MOSTU 1:250

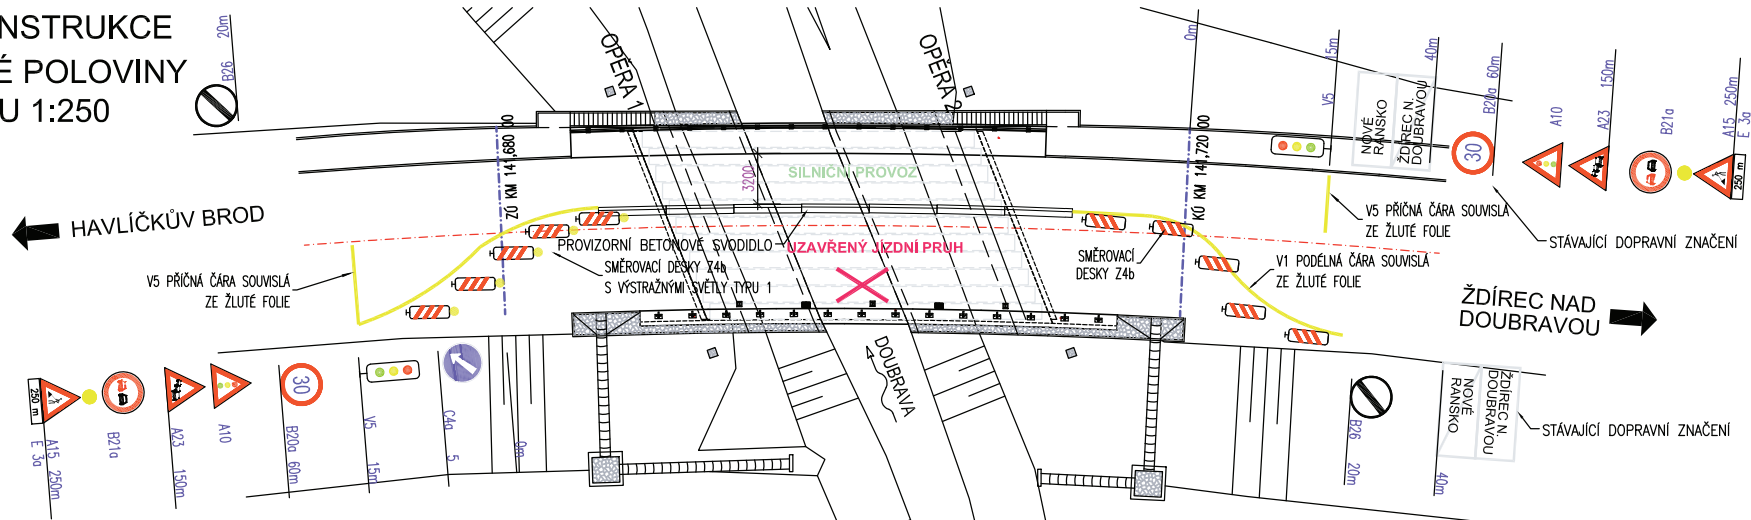

## REKONSTRUKCE LEVÉ POLOVINY MOSTU 1:250

