


PŘIBYSLAV - BEZPEČNÉ PRAZDNINY 15. 6. 2017



Legenda:

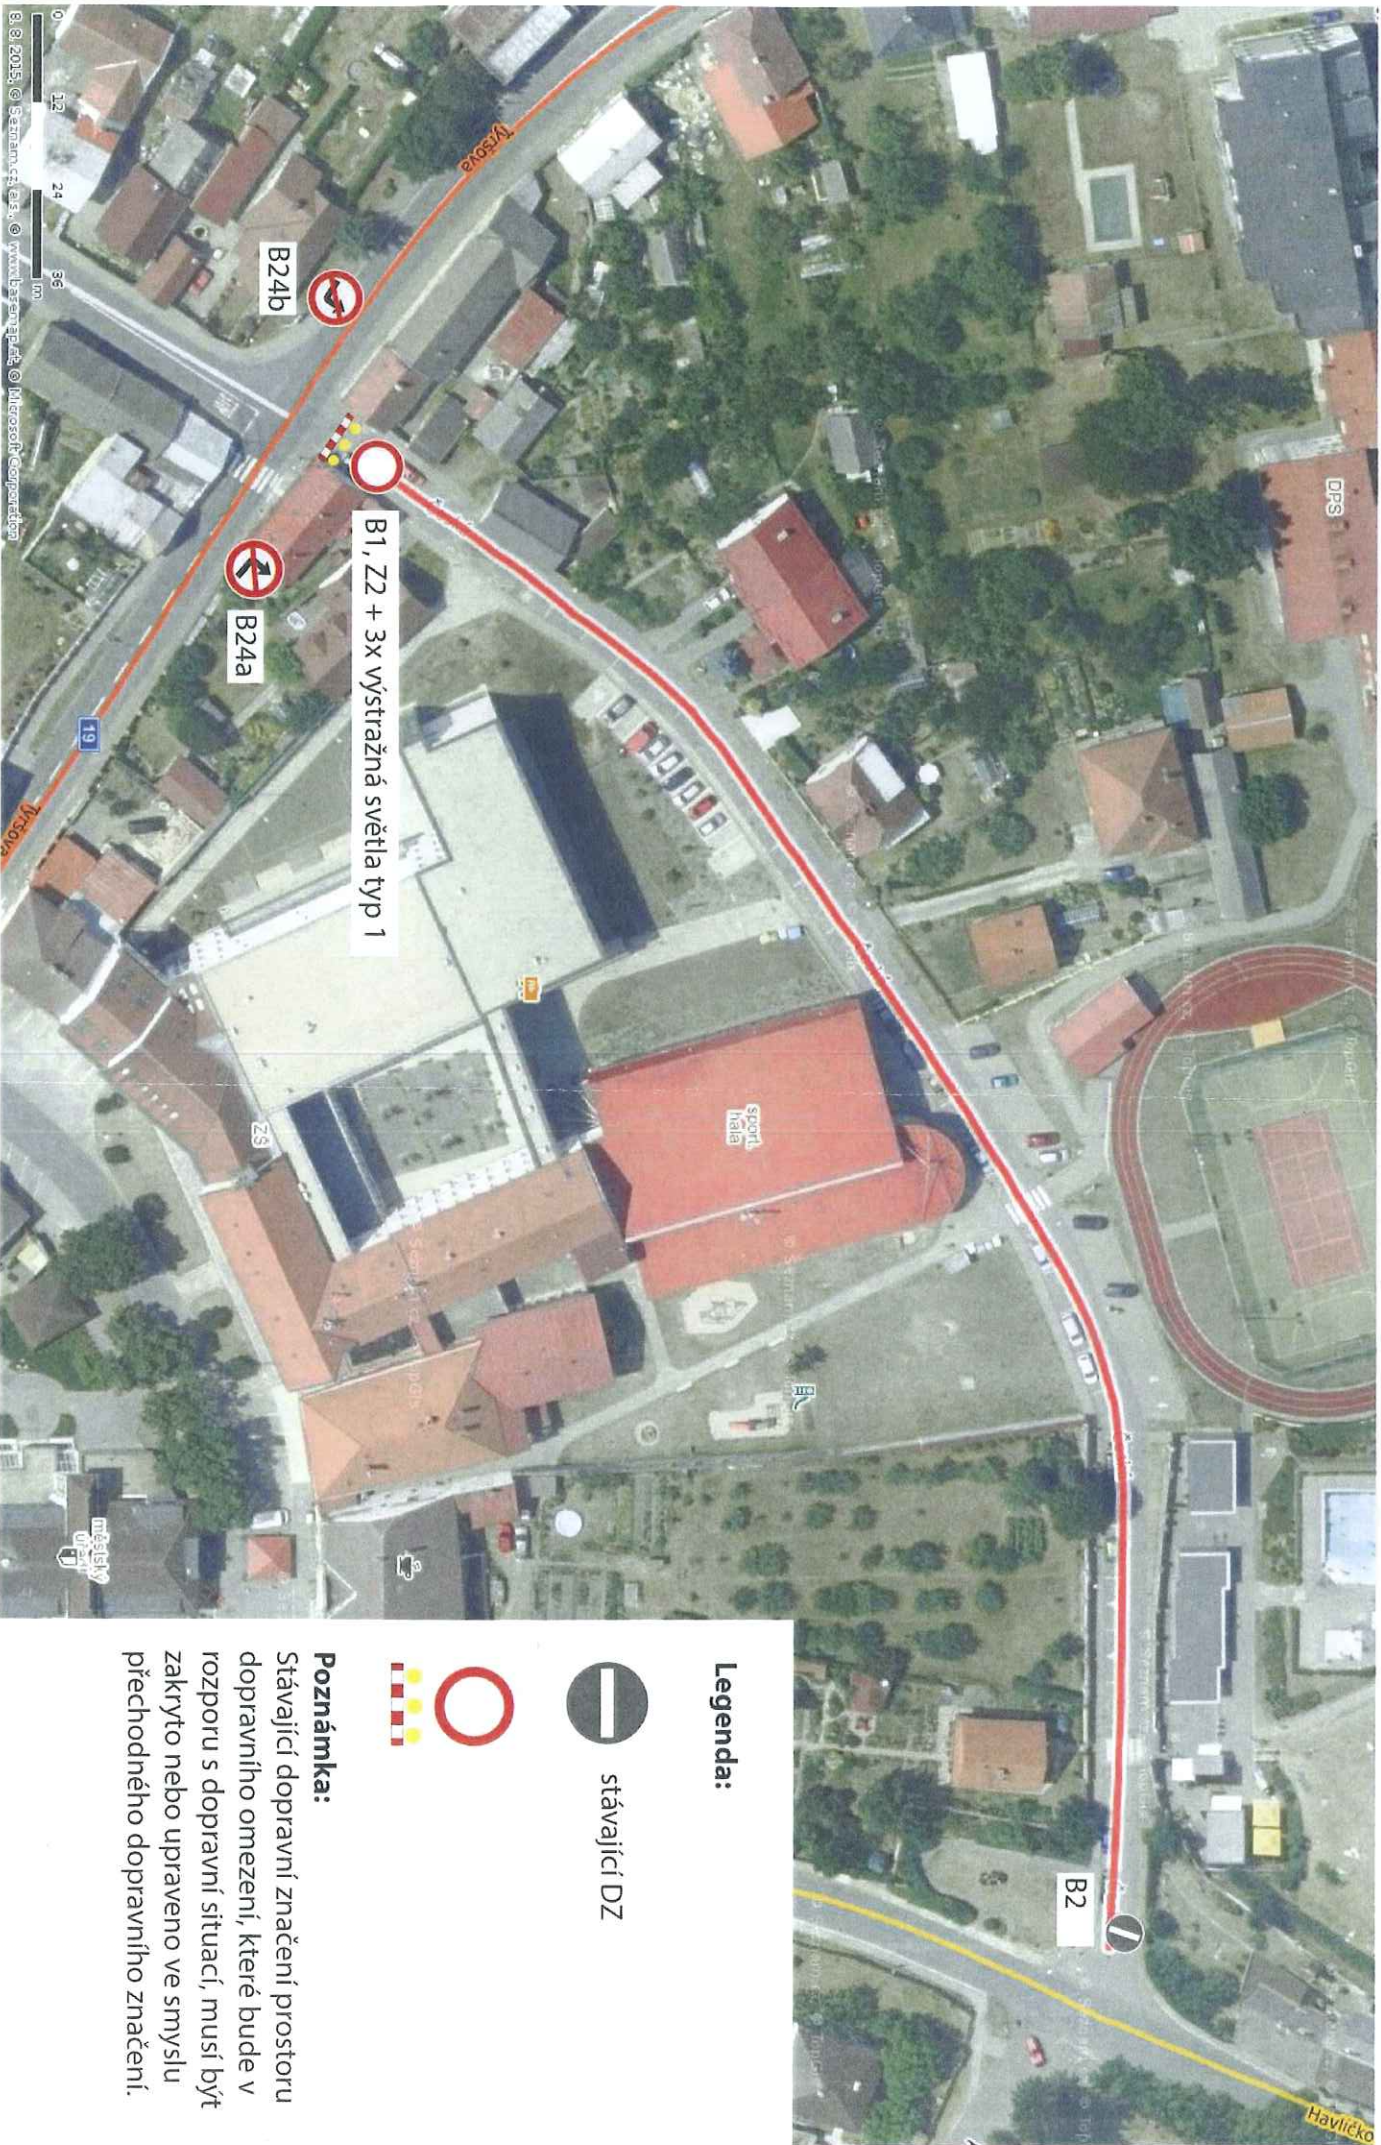

stávající DZ



Poznámka:

Stávající dopravní značení prostoru dopravního omezení, které bude v rozpore s dopravní situací, musí být zakryto nebo upraveno ve smyslu přechodného dopravního značení.