


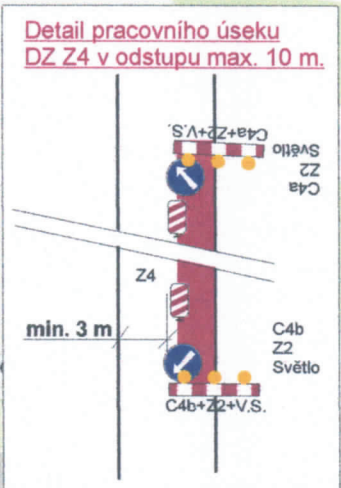
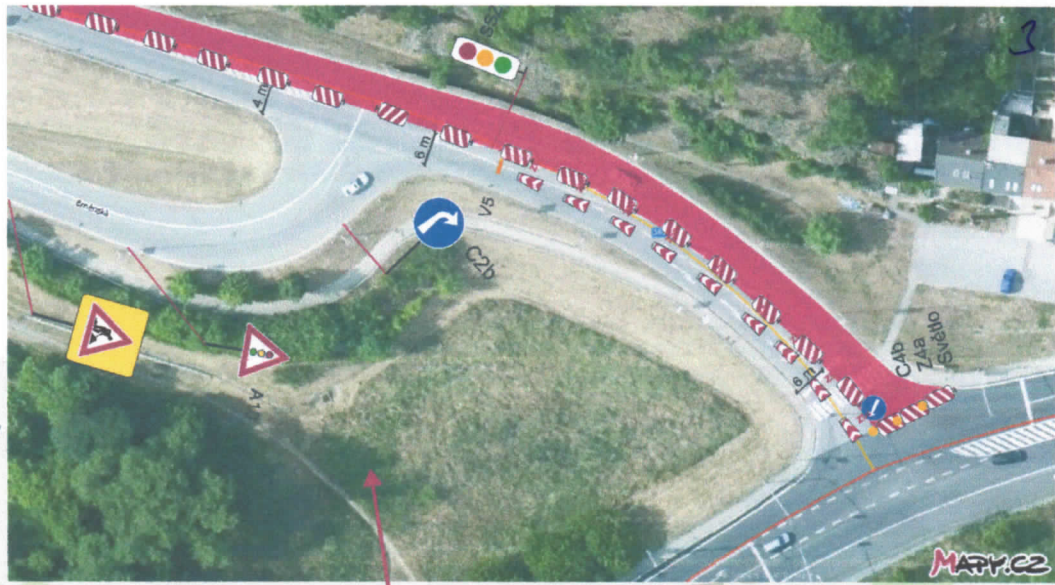


II. část - 800 m

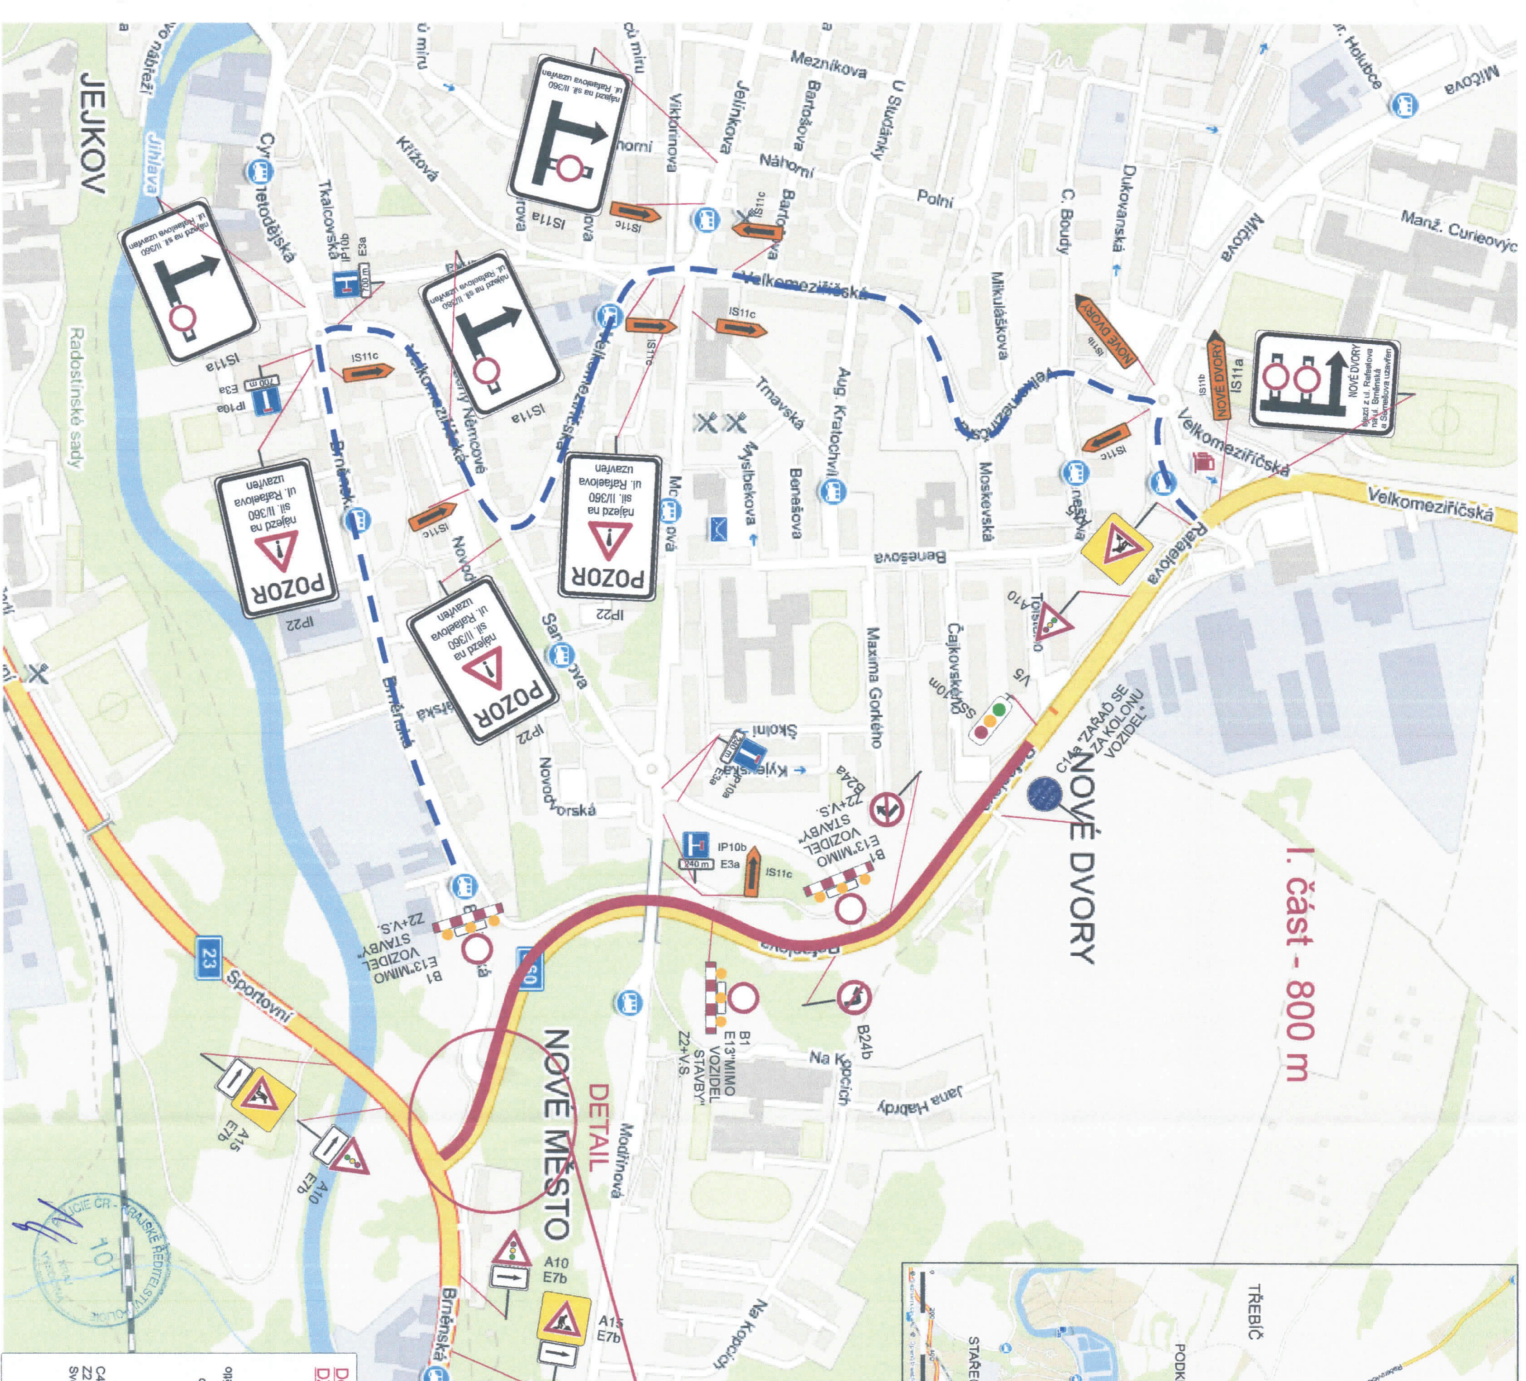

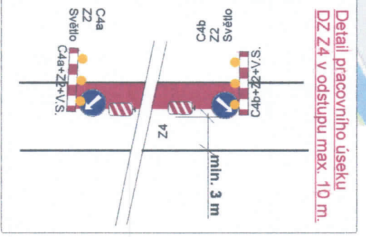

I. část - 800 m

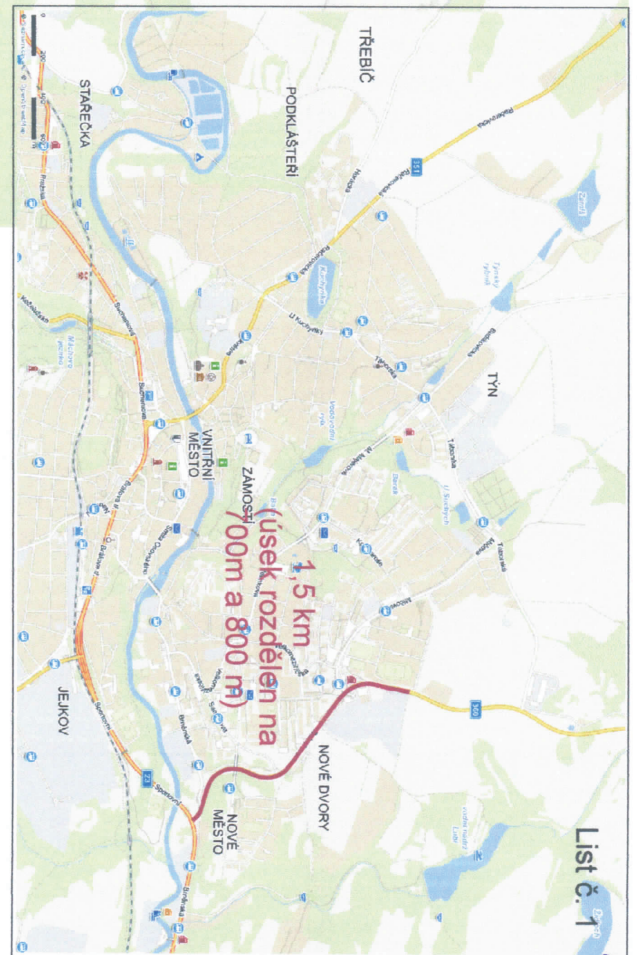

Úplná uzavírka a dopravní omezení sil. II/360 ul. Rátelekova v Třebíči - akce: rekonstrukce komunikace. Související DZ IS3a-d bude pletlepeno škrtači páskou.

Termín prací: od 8.7.2017 6,00 hod. - do 9.7.2017 20,00 hod.
Náhradní termín: od 15.7.2017 6,00 hod. - do 16.7.2017 20,00 hod.

Objednatel: Krajská správa a údržba silnic Vysočiny, p.o.
Hrobovická 1102
674 01 Třebíč

SIGNEX Tel. 568 843 046
CZ Třebíč s.r.o. mob. 603 812 506

DOPRAVNÍ ZNAČENÍ
Úplná uzavírka, dopravní omezení

ČESKOMORAVSKÁ ASOCIACE DOPRAVNÍCH ZNAČEK