




SITUACE DIO  
DETAIL 1.

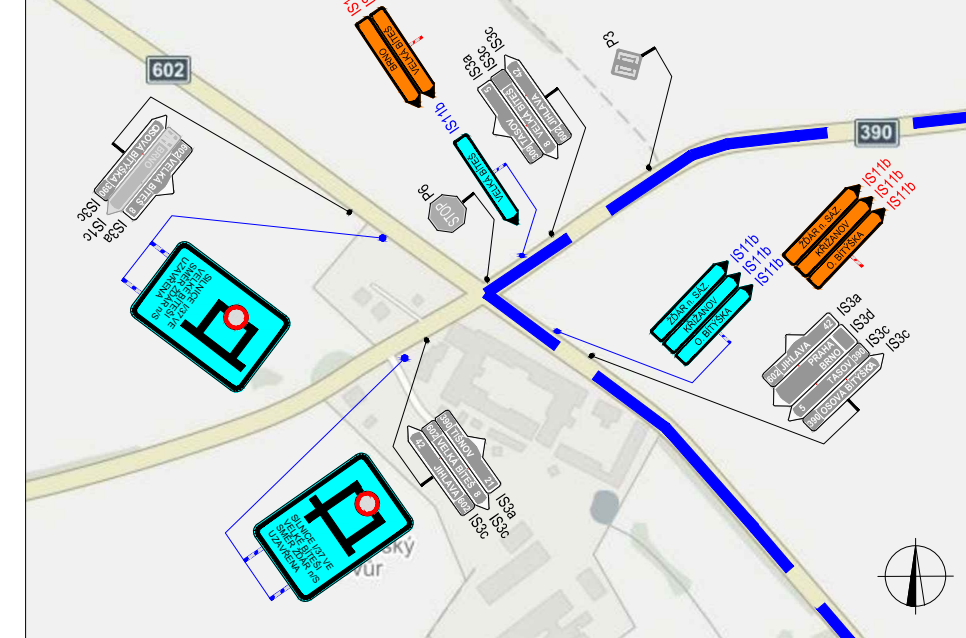

SITUACE DIO  
DETAIL 2.

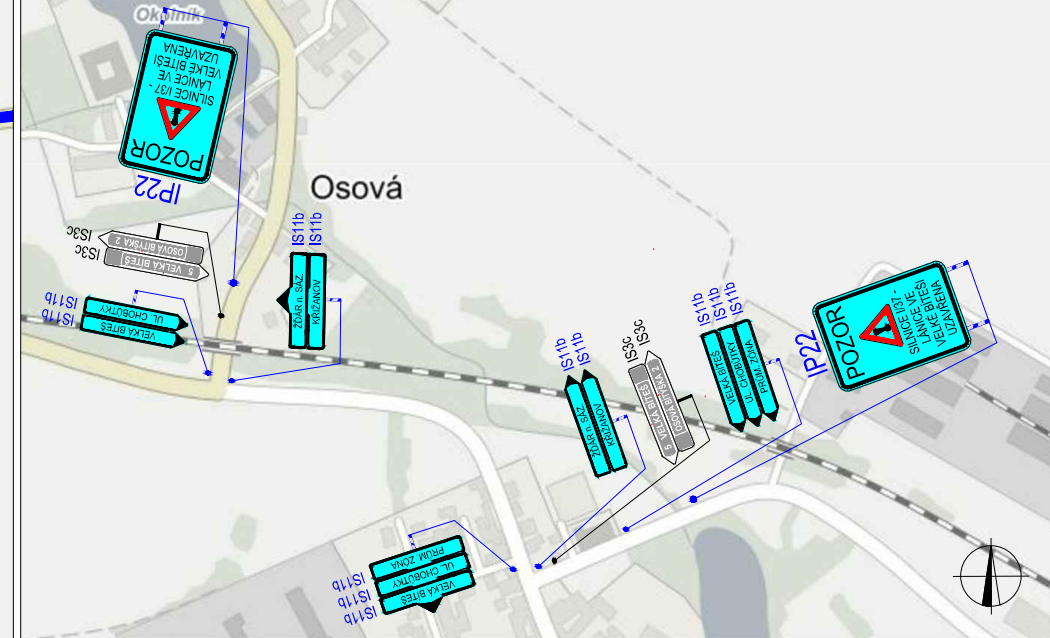


SITUACE DIO  
DETAIL 3.

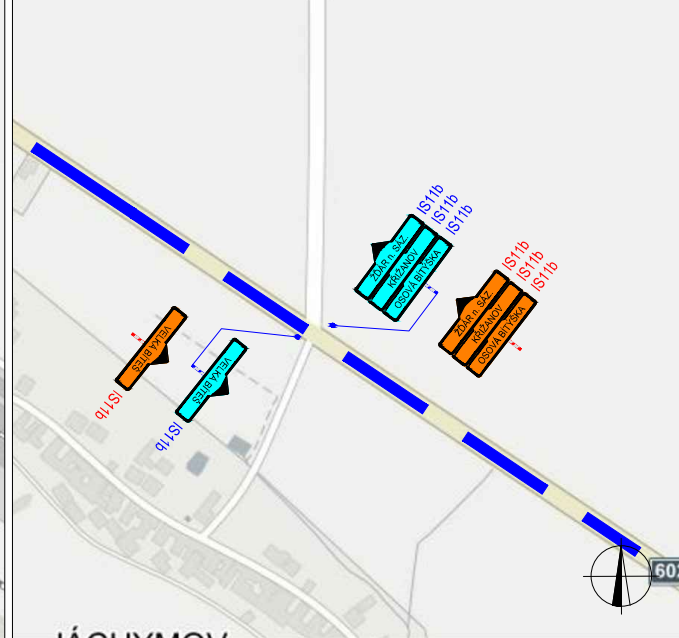


SITUACE DIO  
DETAIL 4.





SITUACE DIO  
DETAIL 6.

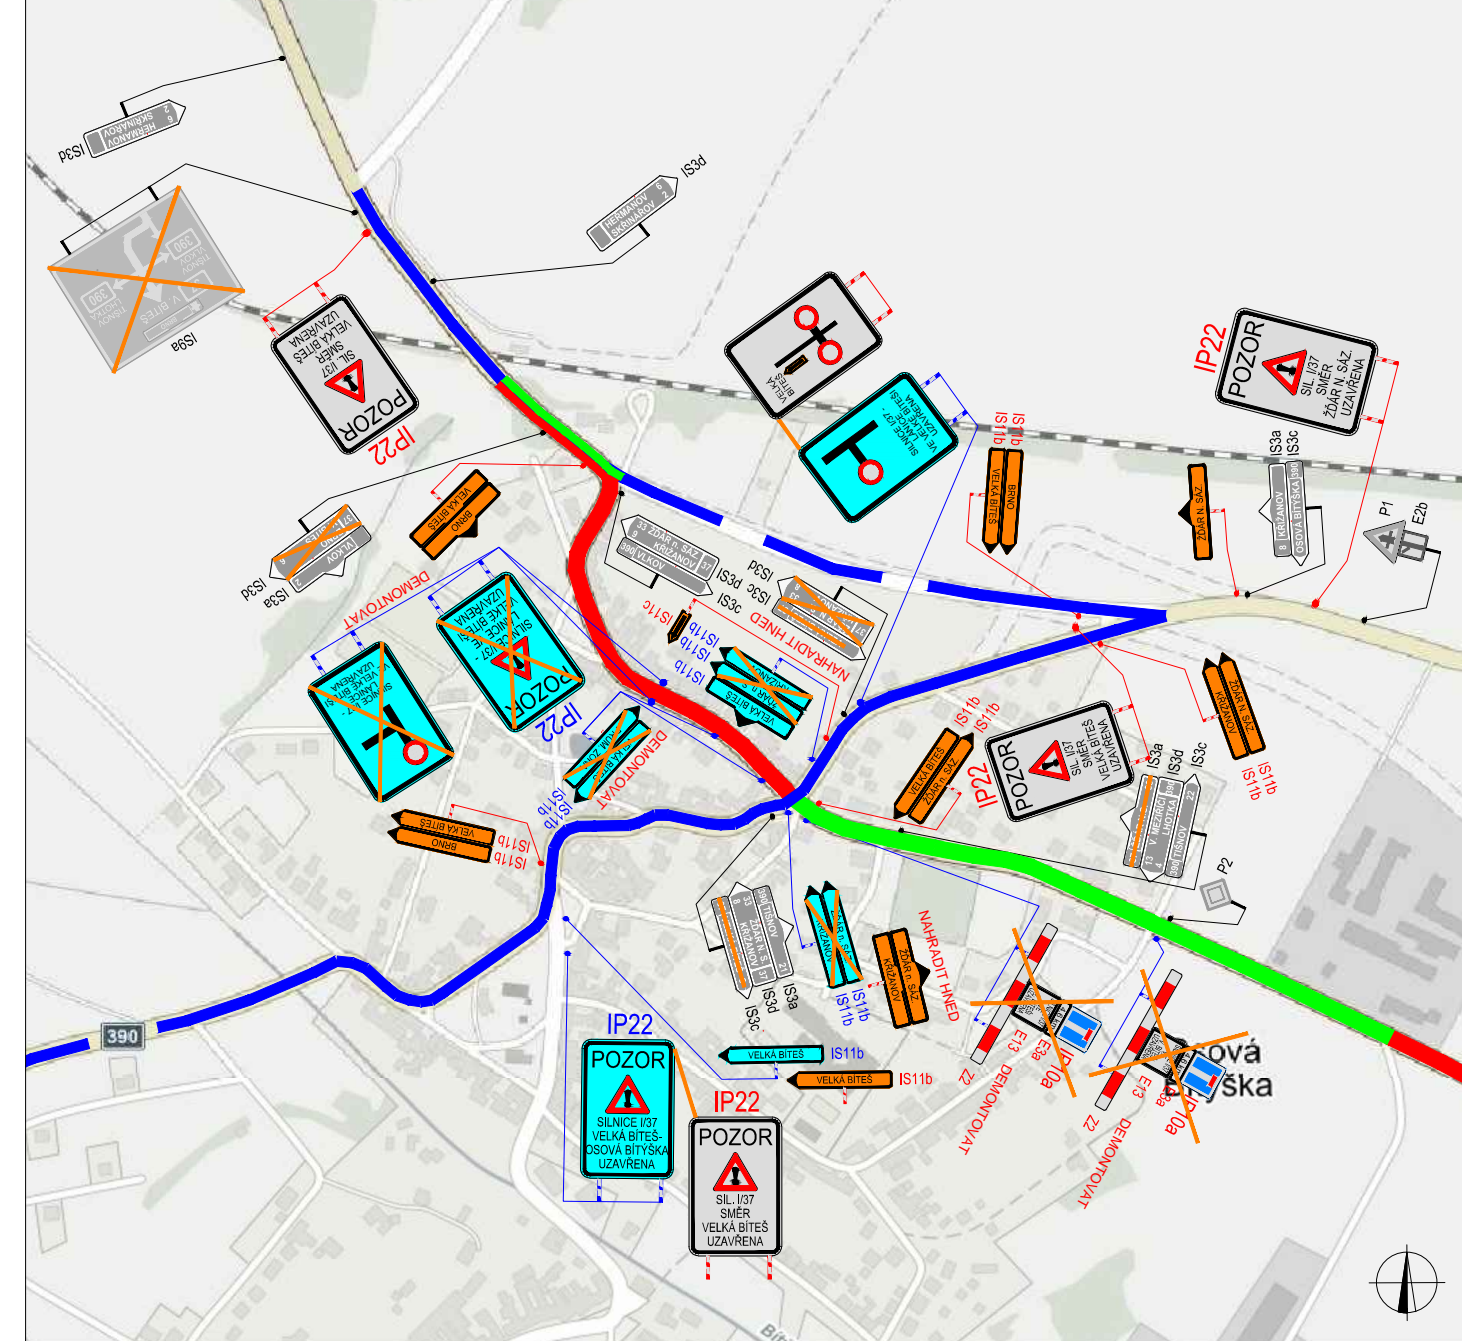

SITUACE DIO  
NÁHLEDOVÁ MAPA

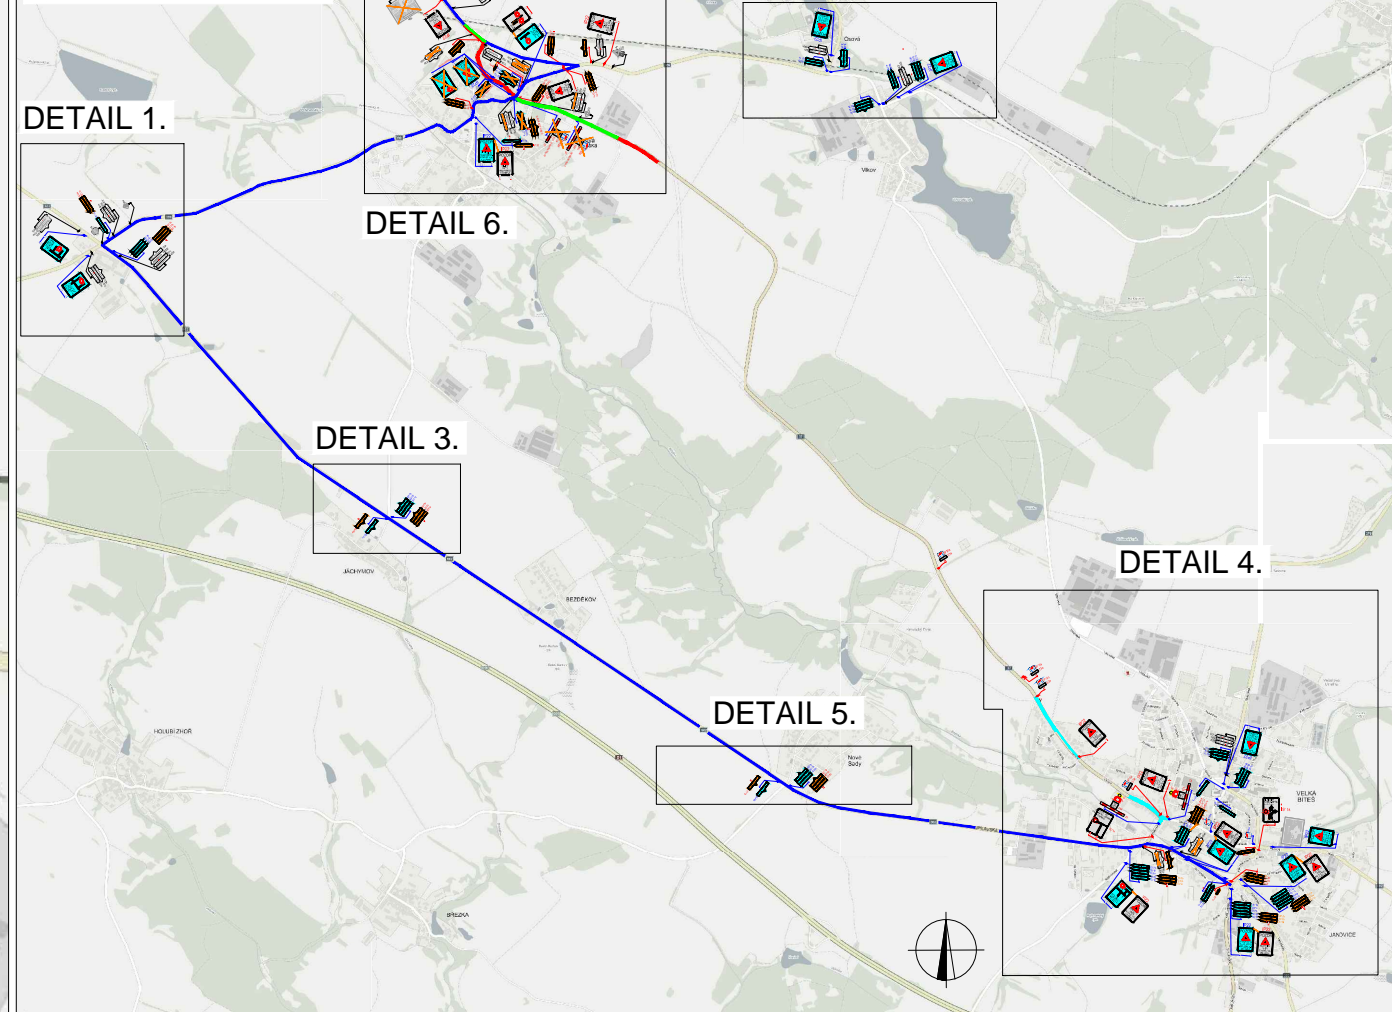

SITUACE DIO  
DETAIL 5.

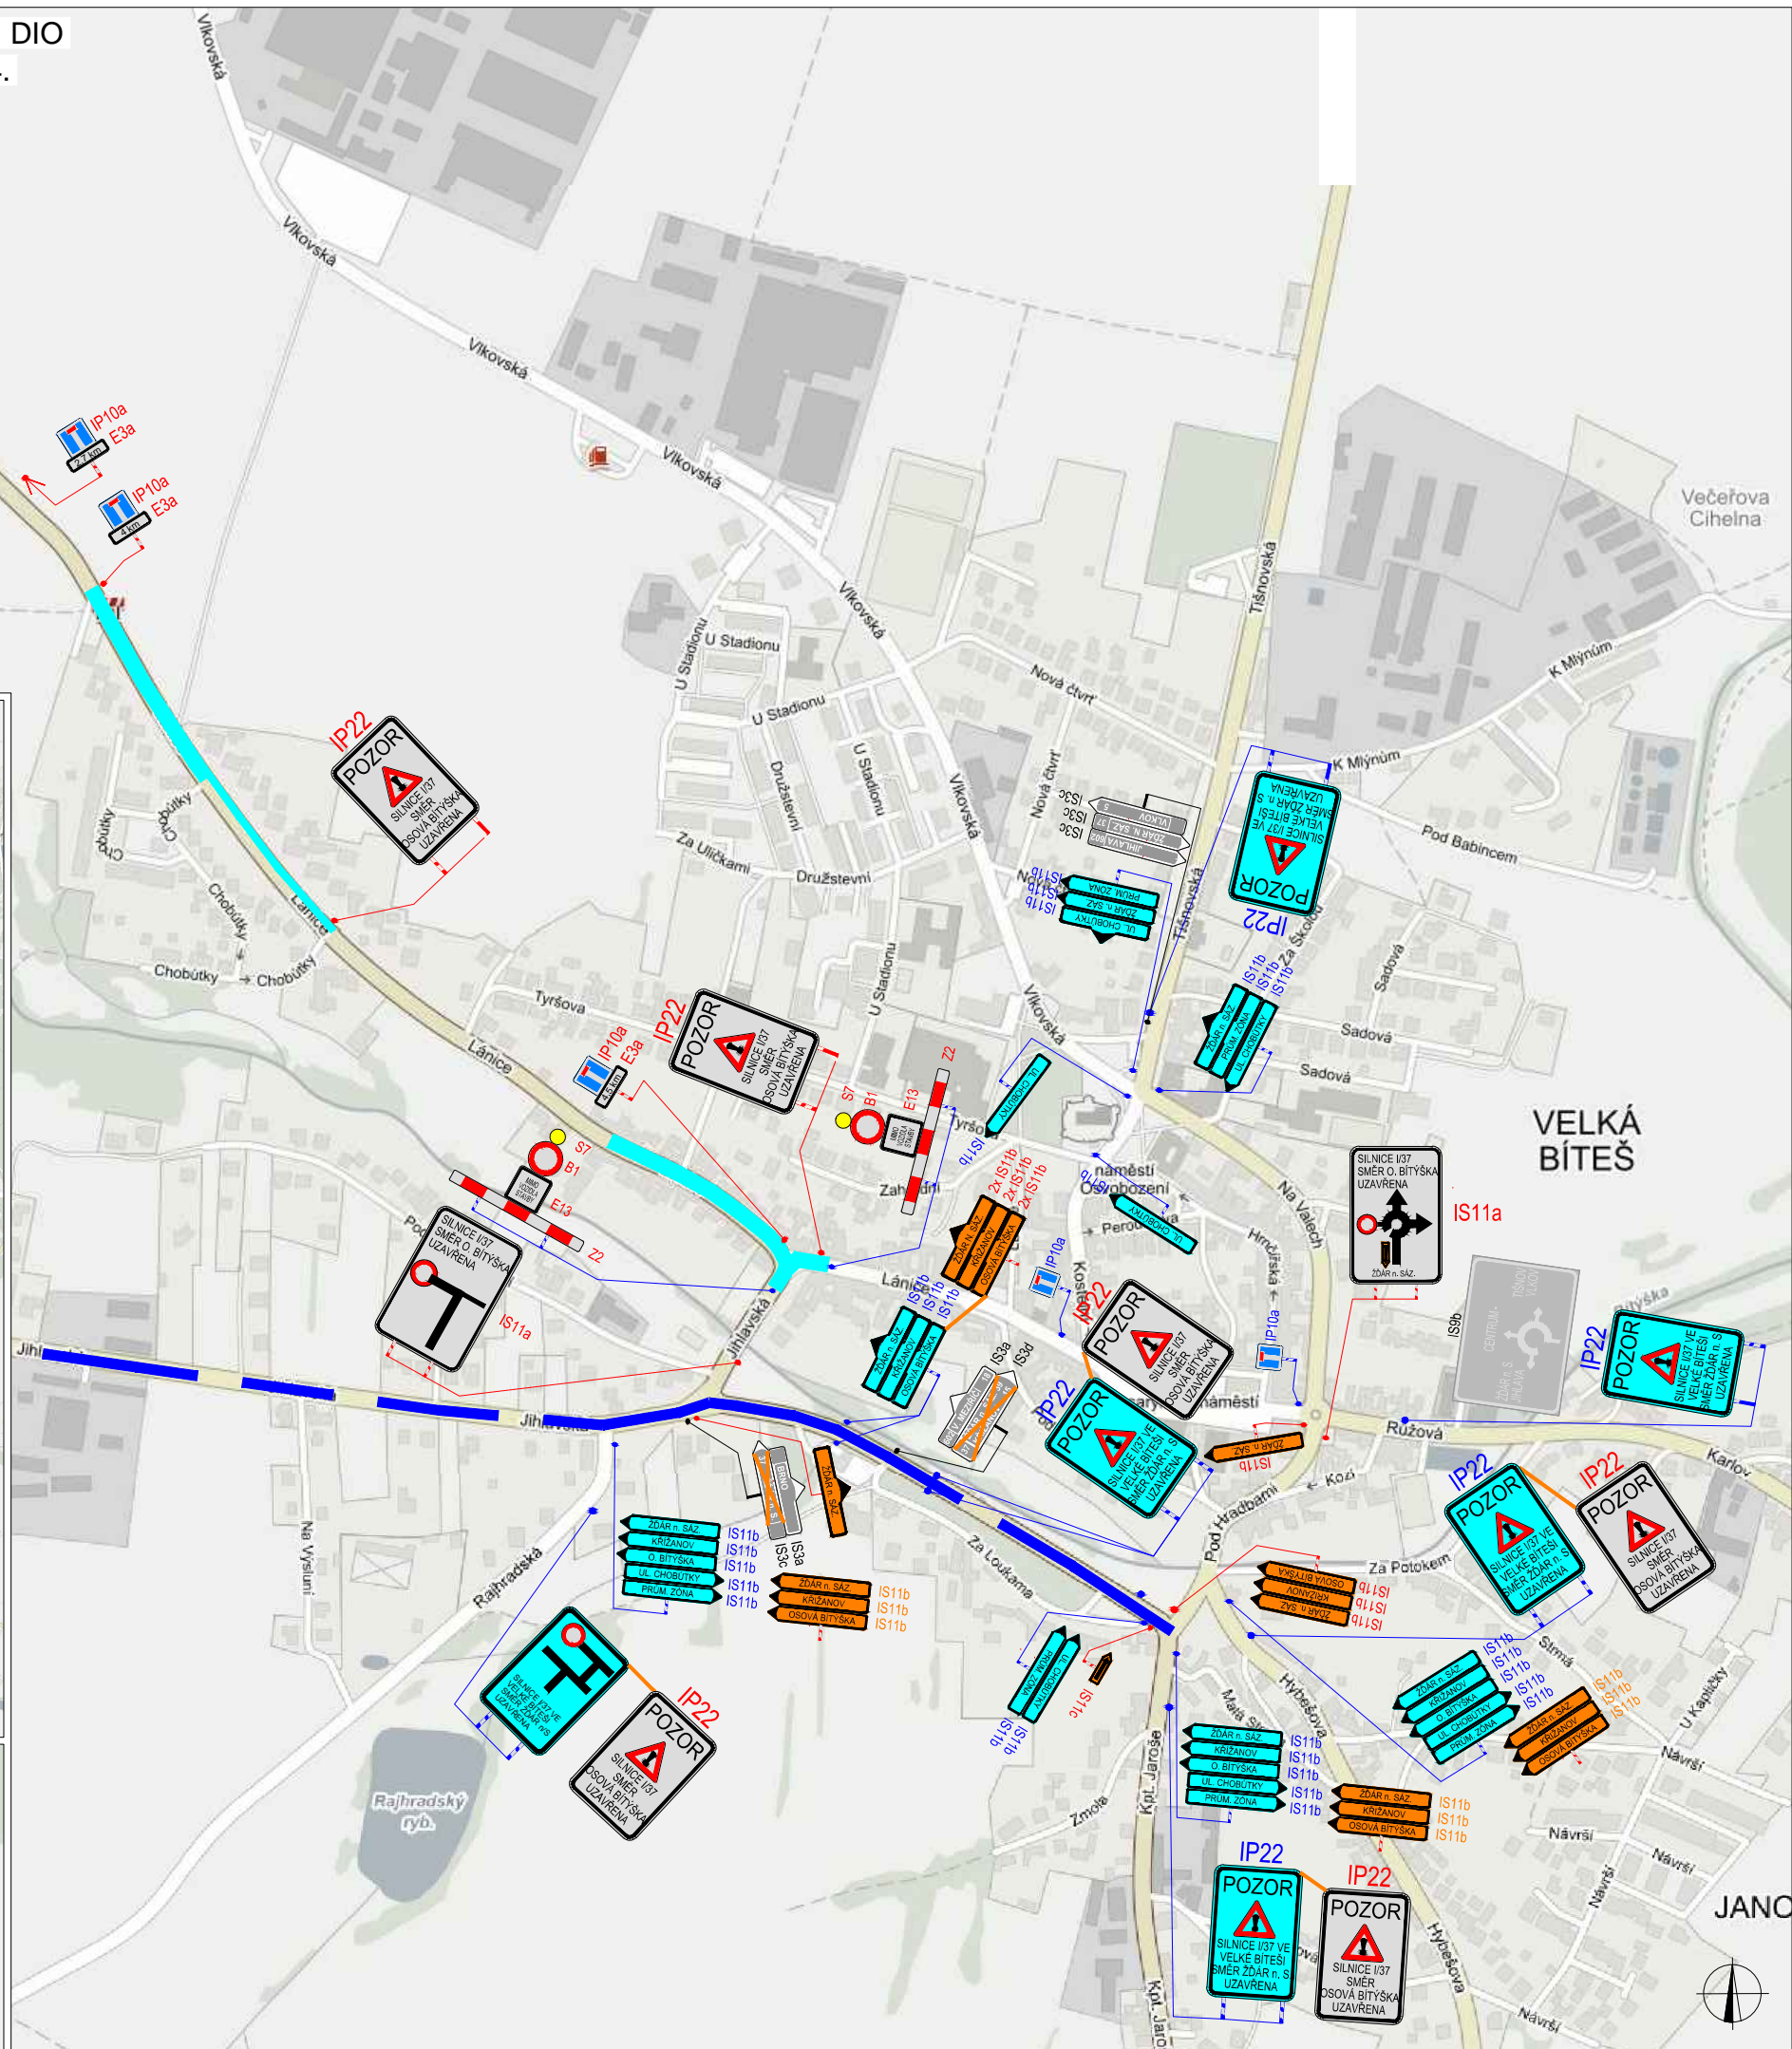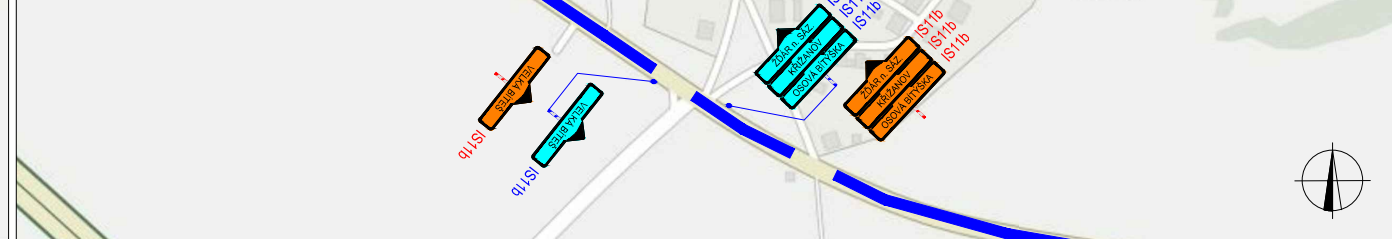

PLATNOST DOKUMENTACE		
POLICIE ČESKÉ REPUBLIKY		
PLATNOST TOHOTO VYJÁDRĚNÍ JE 1 ROK. V ..... dne .....	SOUHLASÍME S PDZ, ZUK, UZAVÍRKOU A OBJÍZDNOU TRASOU. V ..... dne .....	SOUHLASÍME S PDZ, ZUK, UZAVÍRKOU A OBJÍZDNOU TRASOU. V ..... dne .....
SOUHLASÍME S PDZ, ZUK, UZAVÍRKOU A OBJÍZDNOU TRASOU. V ..... dne .....		

LEGENDA	
	TRVALÉ SVISLÉ DOPRAVNÍ ZNAČENÍ
	DOČASNĚ ZNEPLATNĚNÉ TRVALÉ DOPRAVNÍ ZNAČENÍ
	NAVŘENÉ PŘECHODNÉ DOPRAVNÍ ZNAČENÍ
	NAVŘENÉ PŘECHODNÉ DOPRAVNÍ ZNAČENÍ 3.4. - 31.8. - DOKA
	UZAVŘENÝ ÚSEK - ETAPA I.
	UZAVŘENÝ ÚSEK - ETAPA II.
	UZAVŘENÝ ÚSEK - 3.4. - 31.8. - DOKA
	OBJÍZDNÁ TRASA
	BUDE PŘEZNAČENO PO SKONČENÍ UZAVÍRKY (31.8.2017)

ZODPĚVNÝ PROJEKTANT:	Jakub Humplík		 GEFAB CS spol. s r.o. Svědská 5, 620 00 Brno <a href="http://www.gefab.cz">http://www.gefab.cz</a>
VYPRACOVAL:	Ing. Jakub Beneš		
KONTROLOVAL:	Bc. Daneš Pulec		
NÁZEV STAVBY:	<b>I/37 OSOVÁ BÍTÝŠKA, PRŮTAH</b> Rekonstrukce komunikace		ČÍSLO ZAKÁZKY: 086/2017
OBSAH:	Situace dopravně-inženýrských opatření		DATUM: 12.6.2017
			FORMÁT: 4x A4
			MĚŘITKO: -
			OČEL: RDS
			ČÍSLO PŘÍLOHY: 1
			SOUPRAVA: