

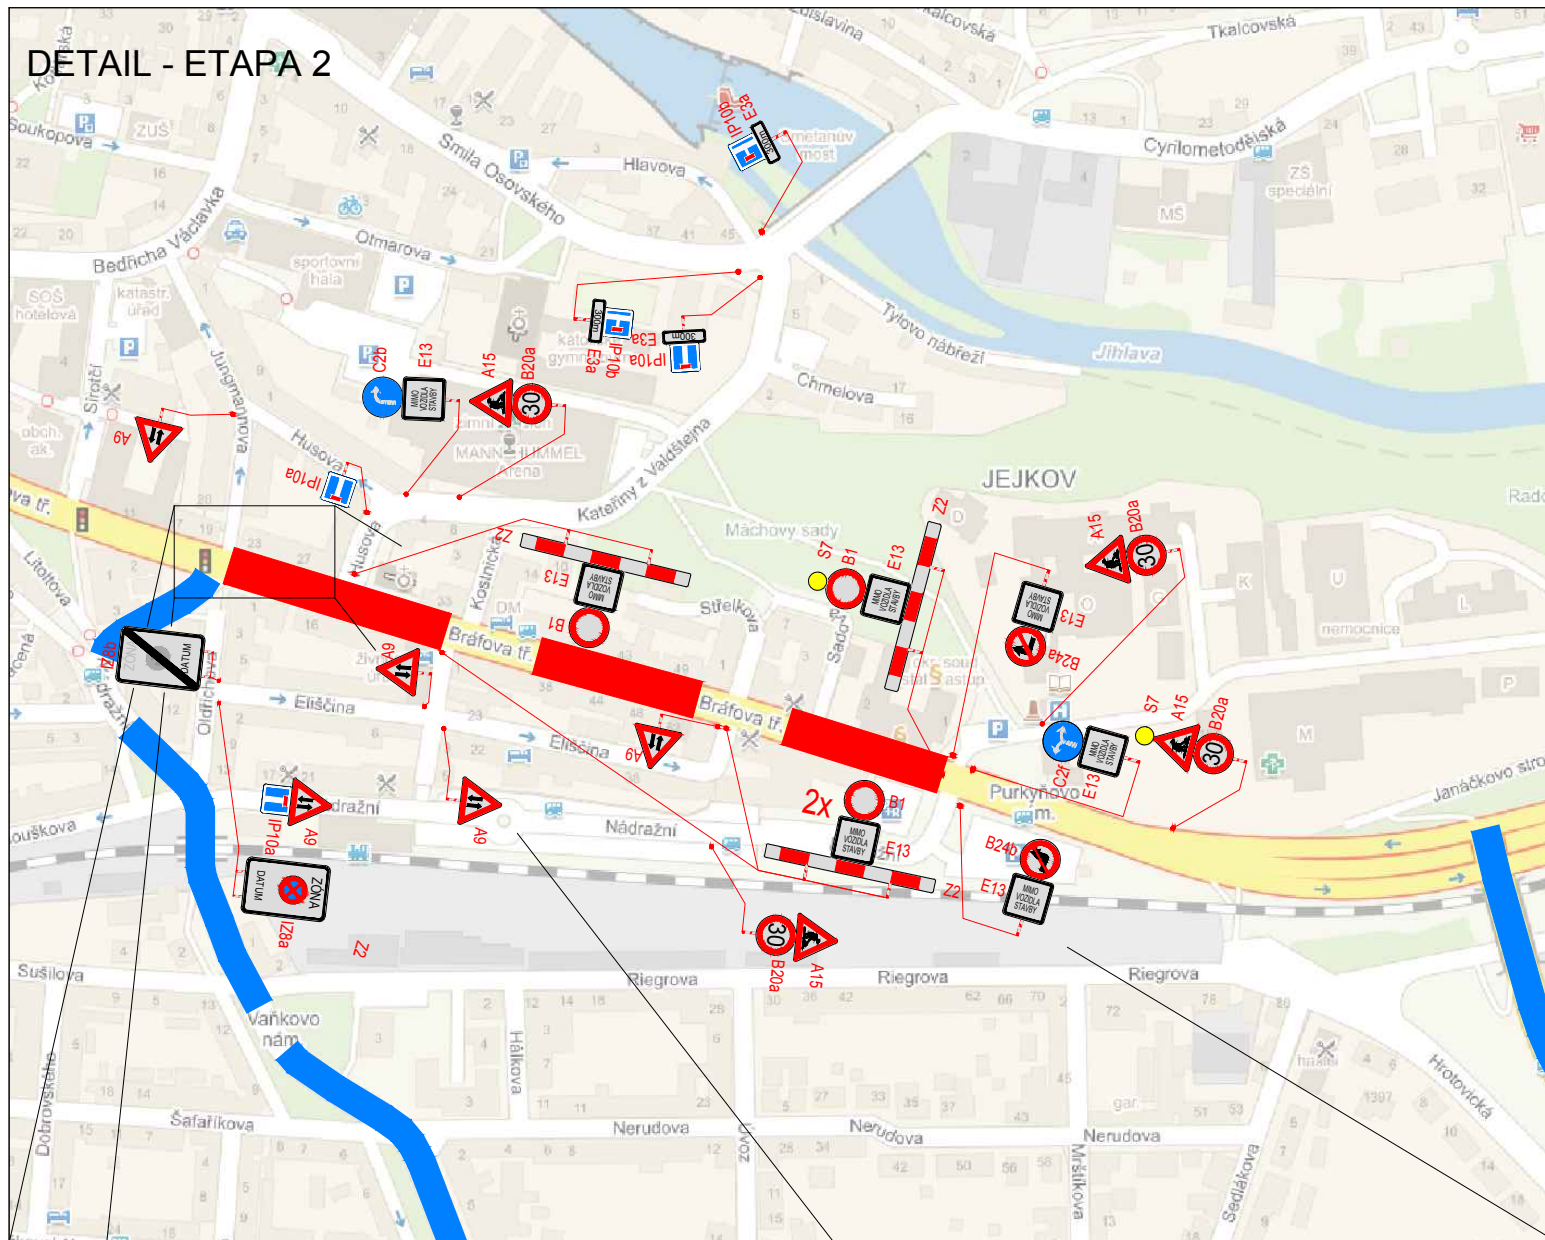


DETAIL - ETAPA 2

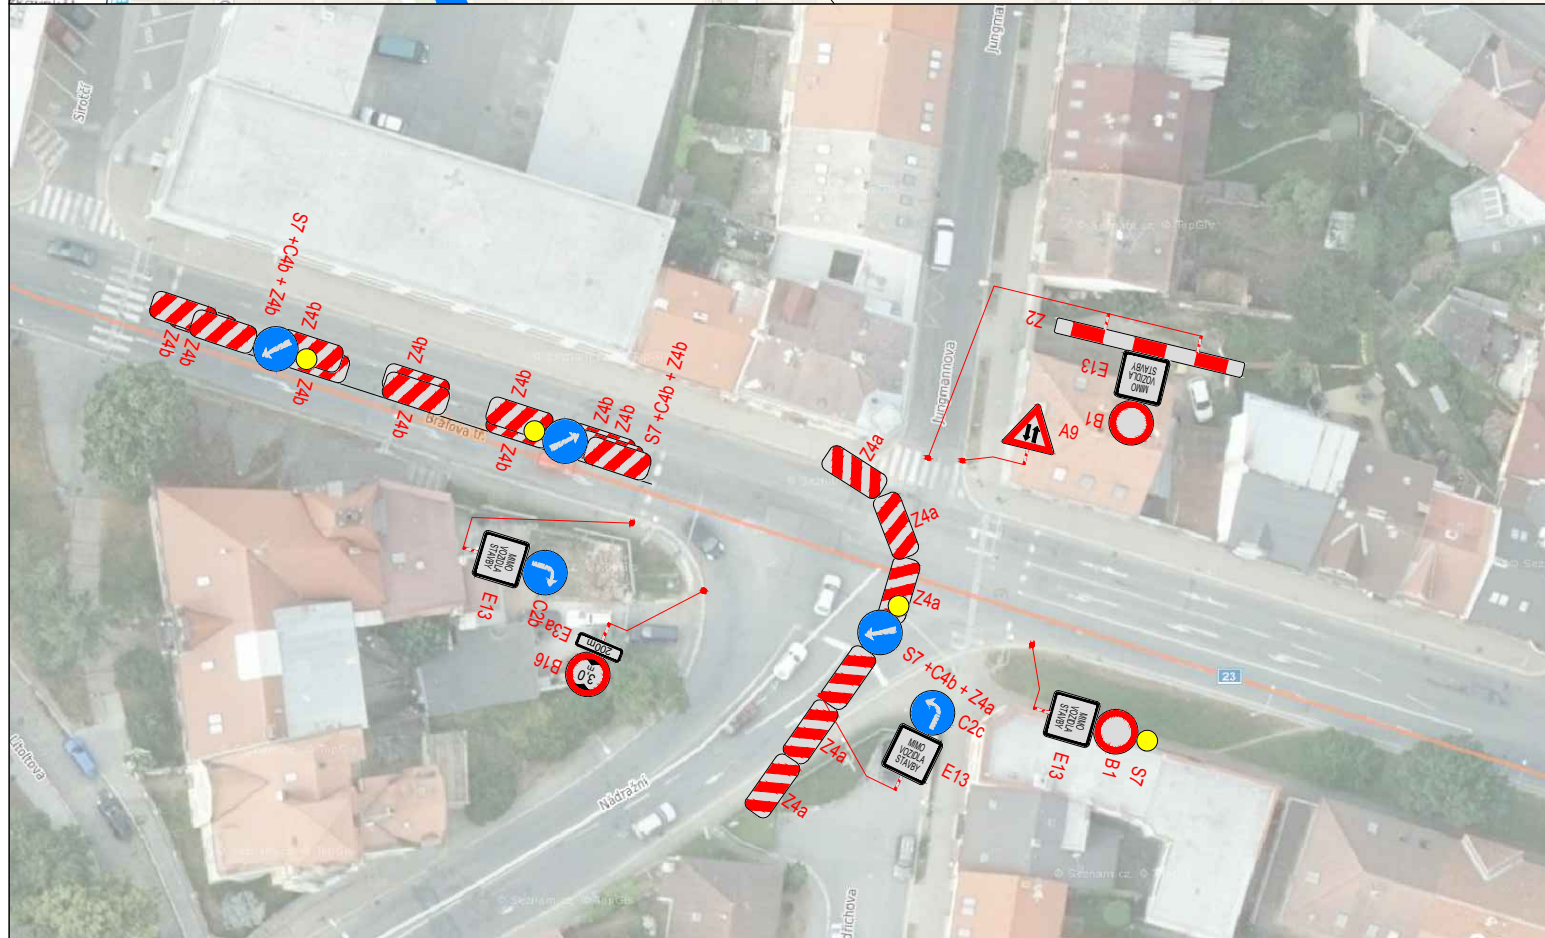

DETAIL - ETAPA 1

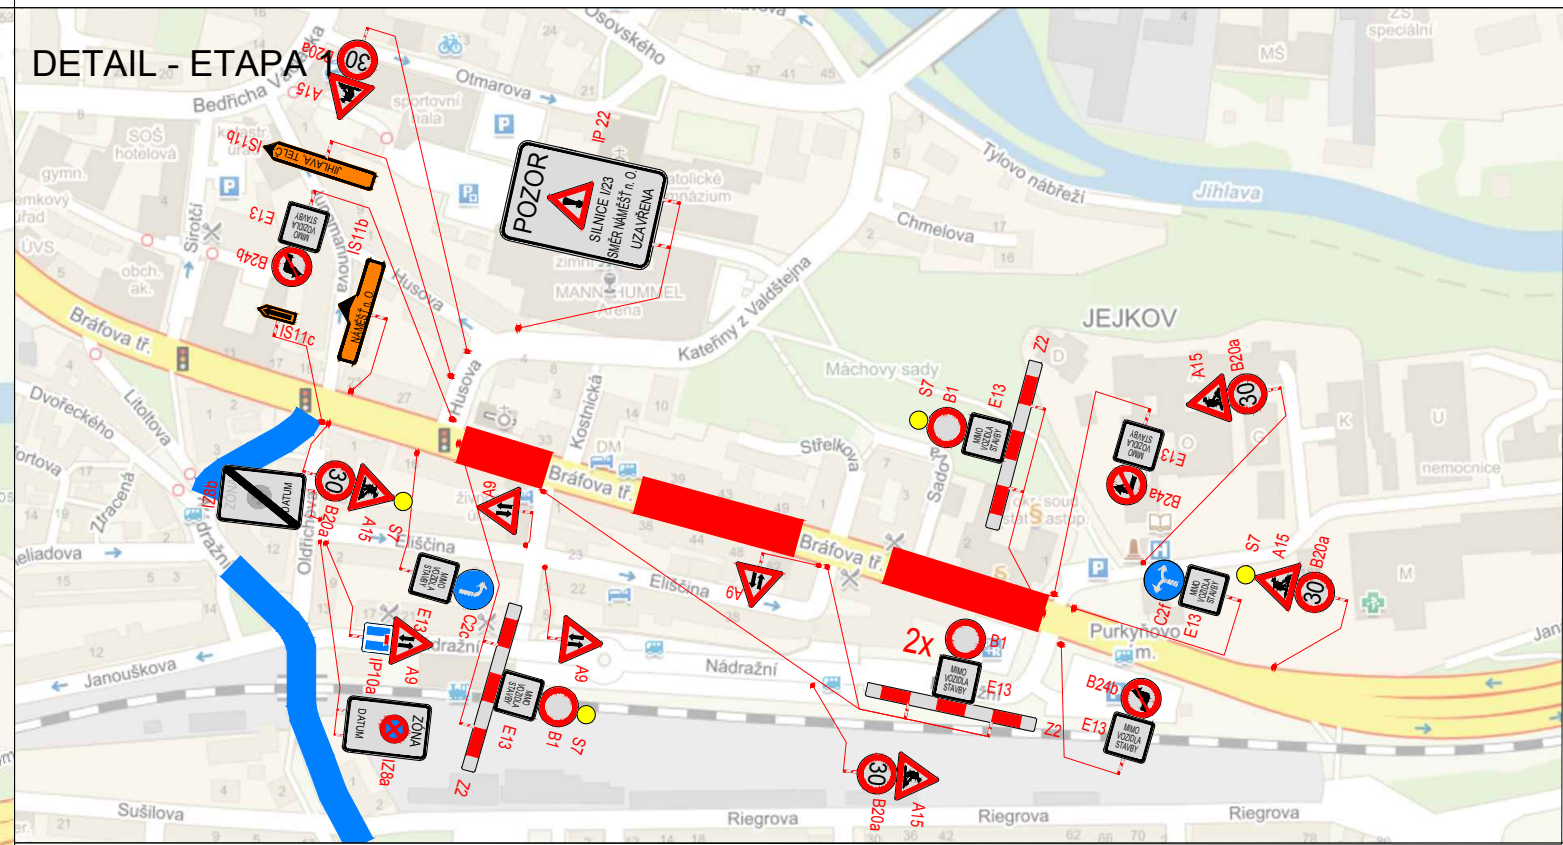

PLATNOST DOKUMENTACE

POLICIE ČESKÉ REPUBLIKY -

SPDI SOUHLASÍ POUZE S PDZ A ZUK A
UZAVÍRKOU PLATNOST VYJÁDŘENÍ 1 ROK

v/...../2017

v/...../2017

LEGENDA:

P6 TRVALÉ DOPRAVNÍ ZNAČENÍ

P6 NAVRŽENÉ PŘECHODNÉ DZ

B28 OSAZENA 7 DNÍ PŘEDEM


OBJÍZDNÁ TRASA

ÚSEK PO KTERÉM SE BUDE
POSOUVAT PRACOVNÍ MÍSTO

VEŠKERÉ STÁLÉ DZ V ROZPORU
S NAVRŽENÝM DZ BUDE ZNEPLATNĚNO

Použitě dopravní značení bude v základní velikosti a v reflexním provedení tř.1
K návrhu dopravního značení bylo využito: TP 65 Zásady pro dopravní značení na pozemních komunikacích
TP 66 Zásady pro označování pracovních míst na pozemních komunikacích

VYPRACOVAL:	Ing. František Preisler		
KONTROLOVAL:	Richard Peška		
NÁZEV AKCE:	II/23 ul. Brařova - Třebíč Přechodné dopravní značení - úplná uzavírka		VYZNAČ, s.r.o. Srážná 5113/1, 586 01 Jihlava
OBSAH:	Situace dopravně-inženýrských opatření		DATUM: 3/2017 Arch. č.: 48.1

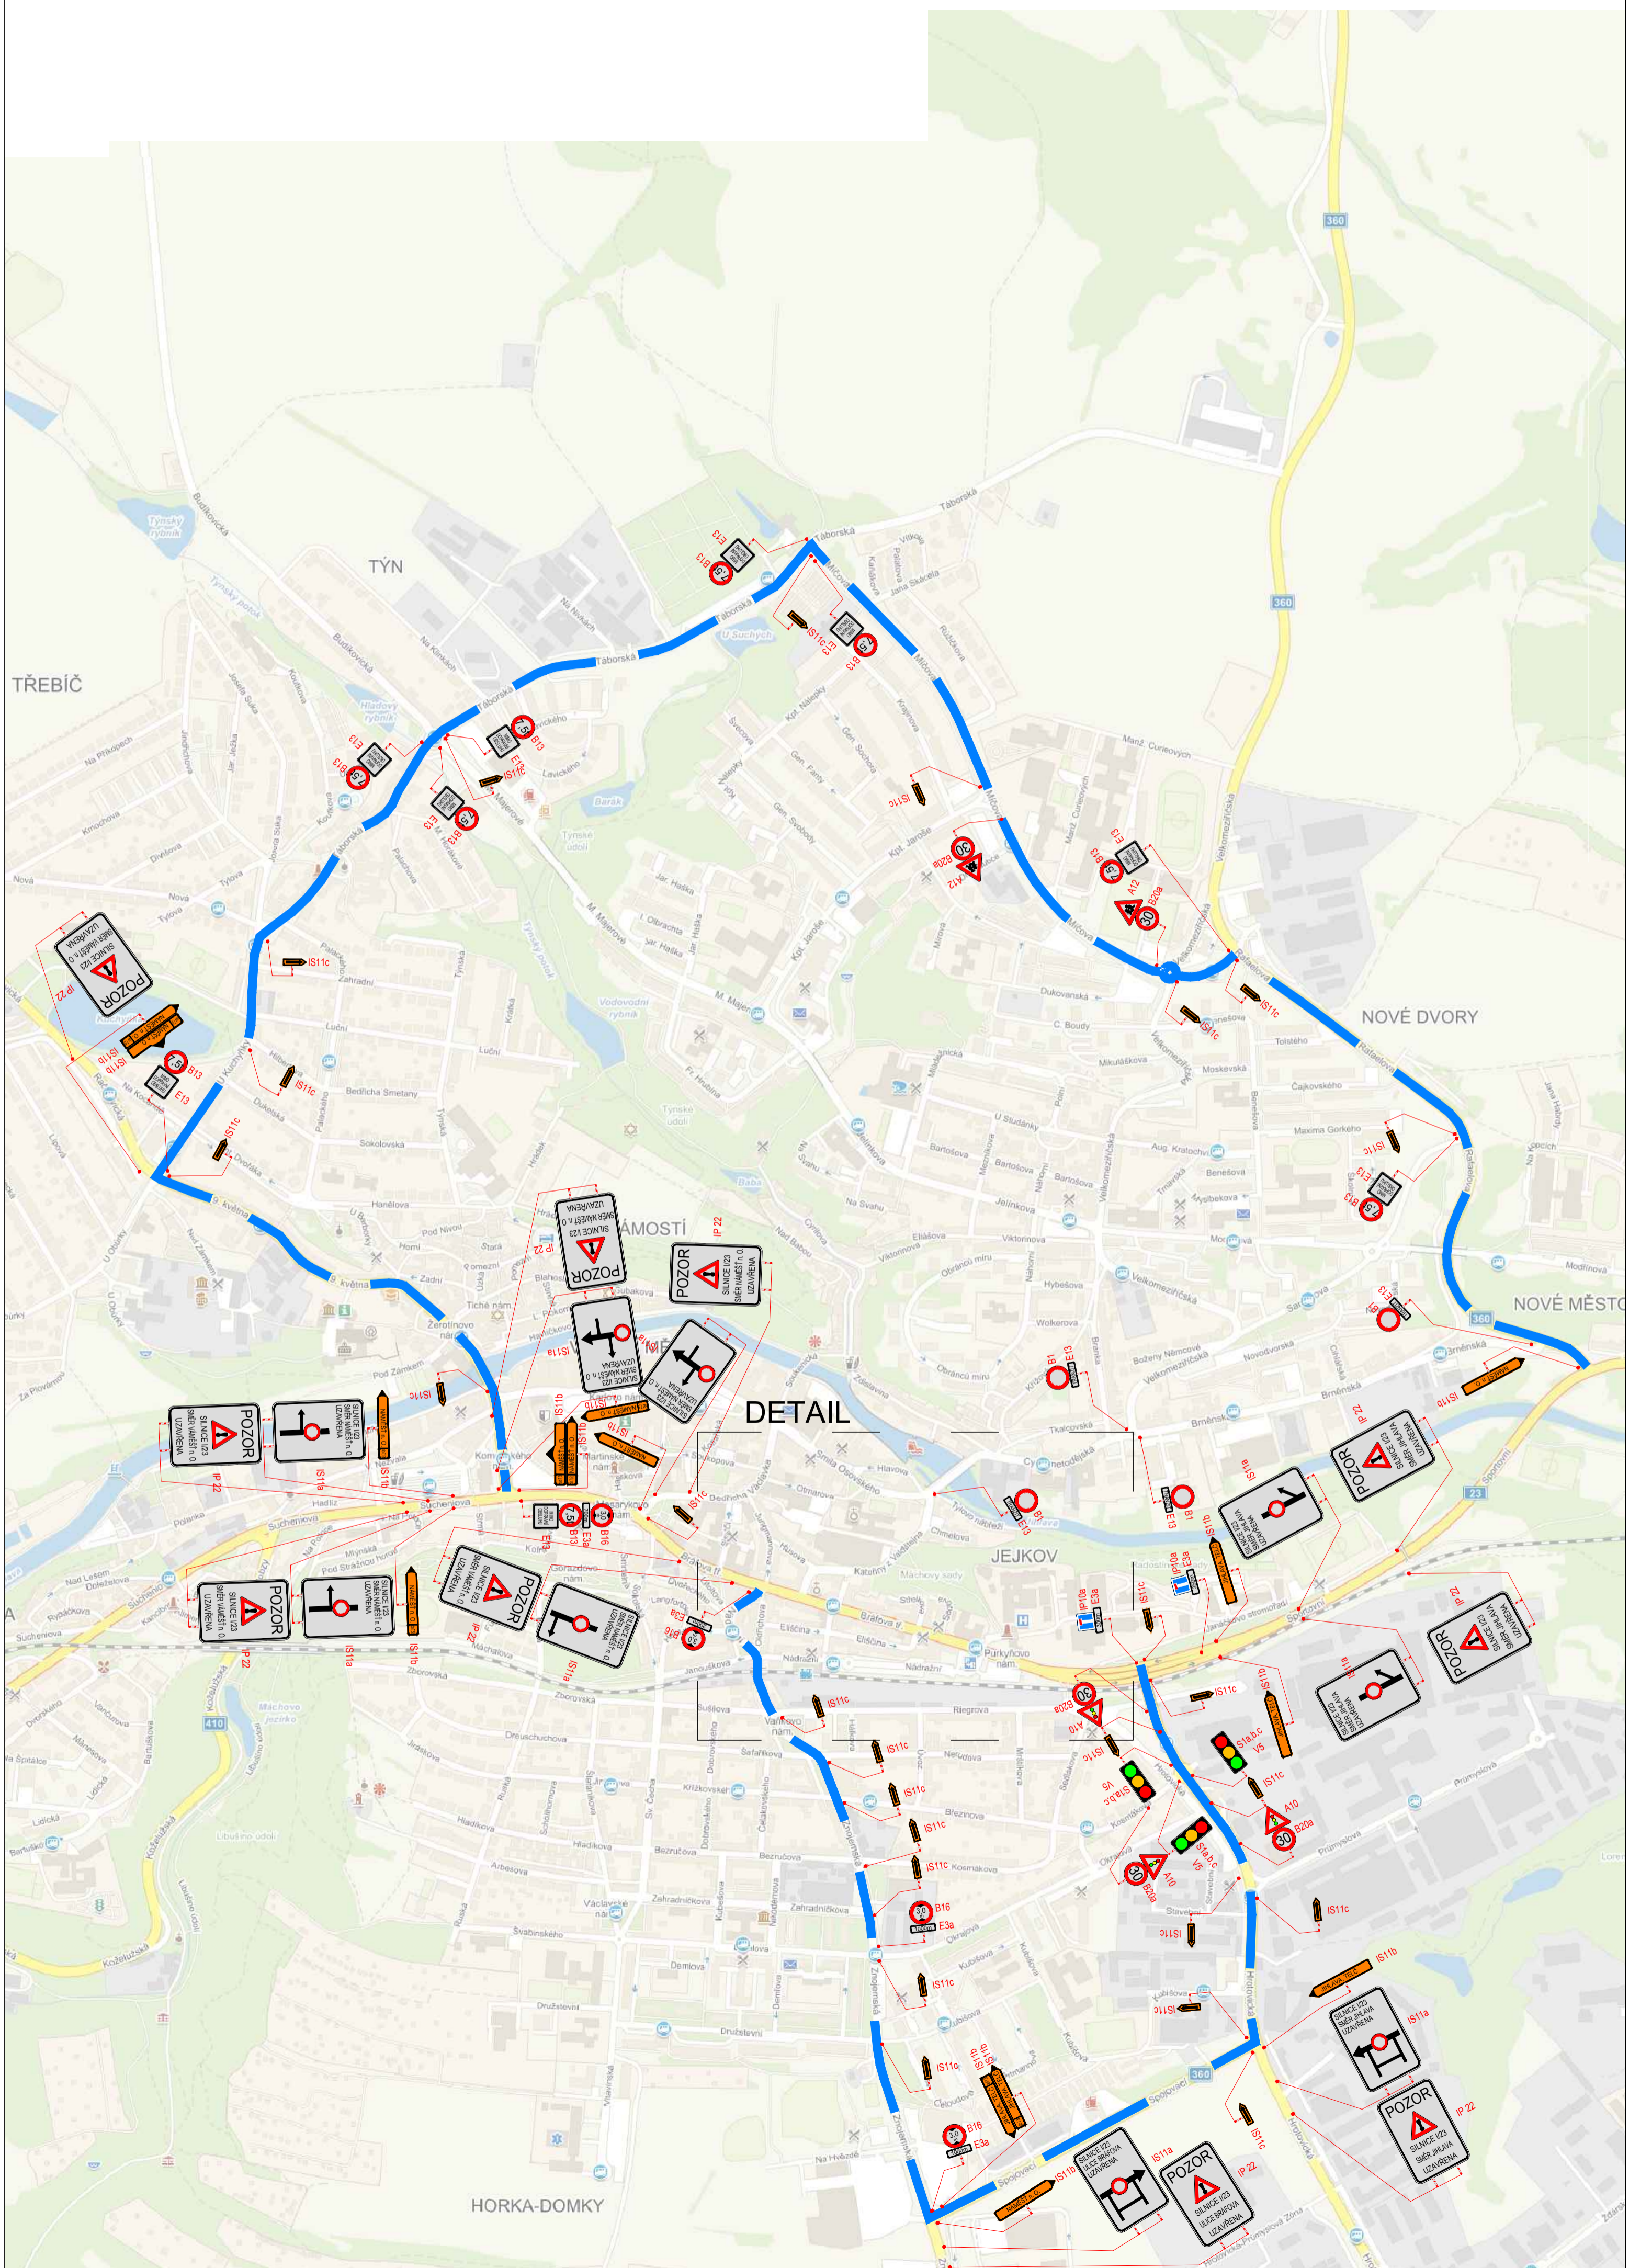

TŘEBÍČ

TYN

DETAIL

AMOSTI

JEJKOV

NOVÉ DVORY

NOVÉ MĚSTO

HORKA-DOMKY

360

360

23

410

360

23

