


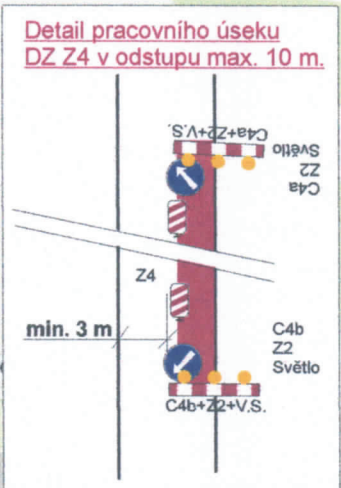


II. část - 800 m

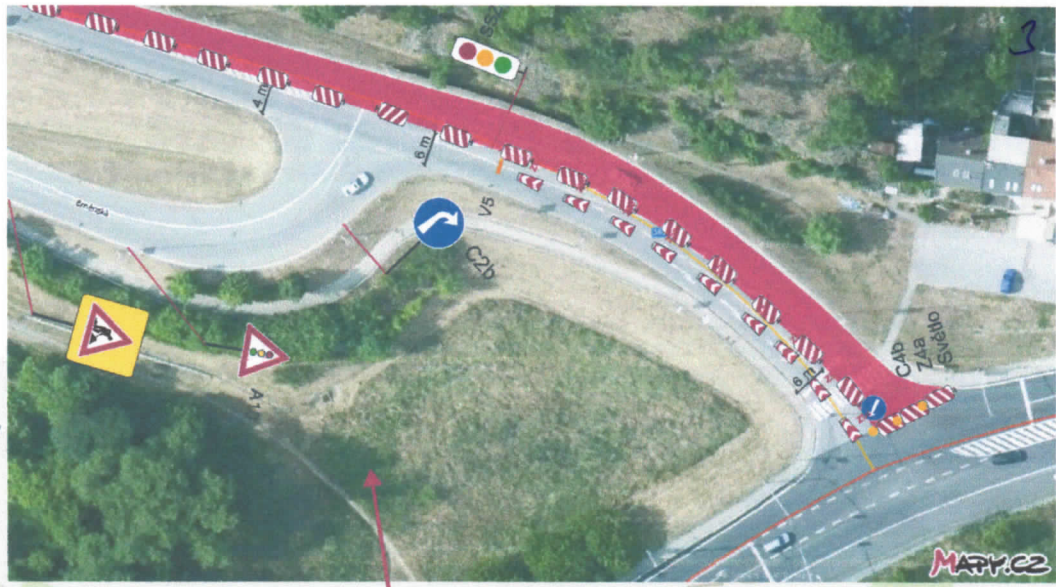


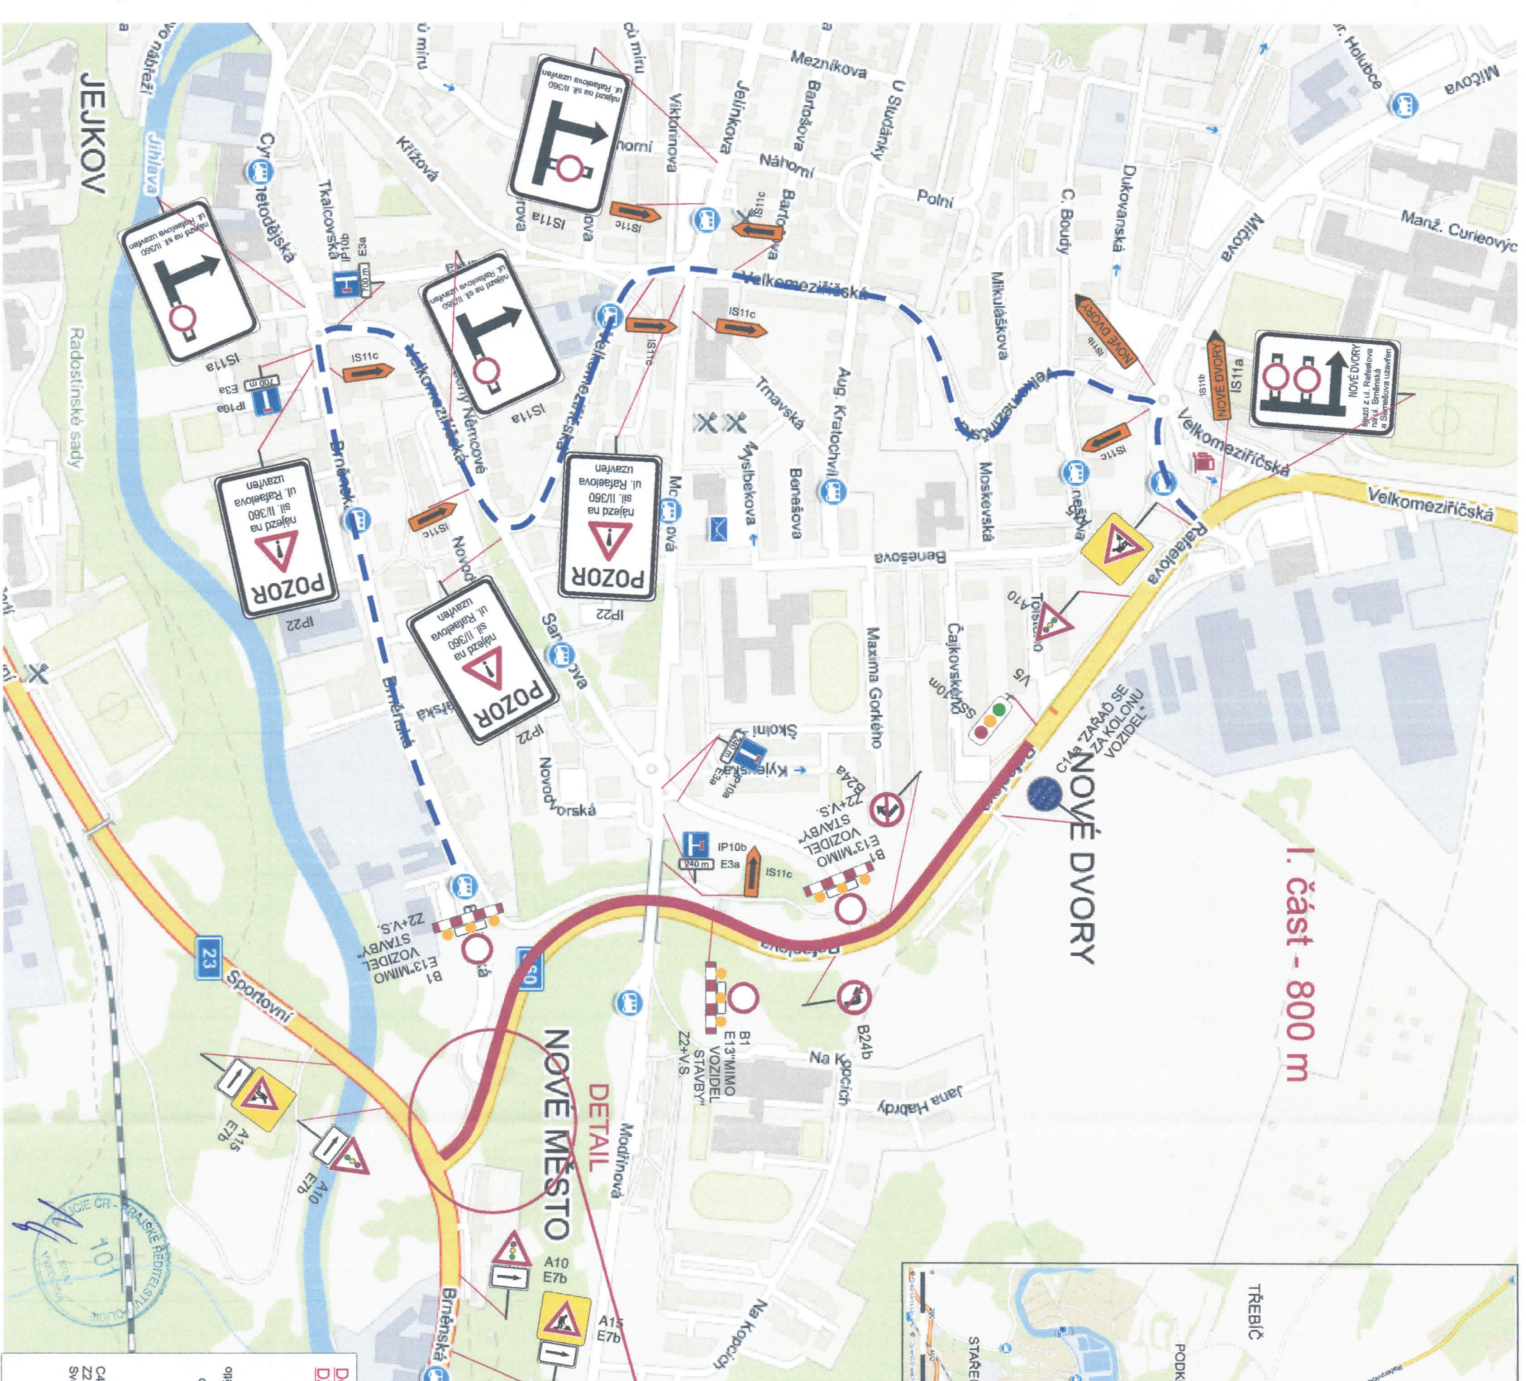

I. část - 800 m

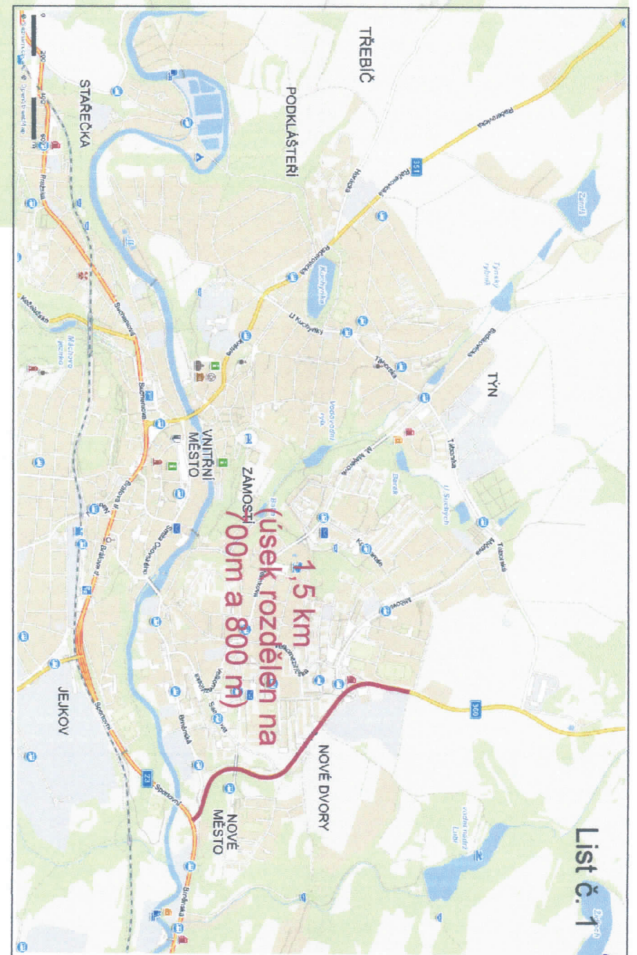

1,5 km
(úsek rozdělen na
700m a 800 m)

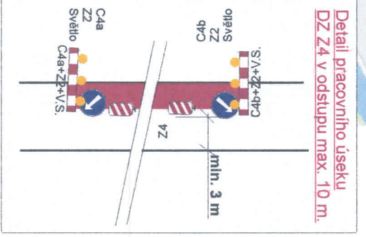

Detaili pracovního úseku DZ 24 v odstupu max. 10 m.

S.V.A. ZŠ-V.S.
opava 42
C4a 42
Střelba Čar-ZŠ-V.S.
42
min. 3 m.

DOPRAVNÍ ZNAČENÍ
Úplná uzavírka, dopravní omezení

SIGNEX Tel. 568 843 046
CZ Třebíč s.r.o. mob. 603 812 506

Úplná uzavírka a dopravní omezení sil. II/360 ul. Rátelekova v Třebíči
- akce: rekonstrukce komunikace.
Související DZ IS3a-d bude pletěpeno škrtači páskou.

Termín prací: od 8.7.2017 6,00 hod. - do 9.7.2017 20,00 hod.
Náhradní termín: od 15.7.2017 6,00 hod. - do 16.7.2017 20,00 hod.

Objednatel: Krajská správa a údržba silnic Vysočiny, p.o.
Hrobovická 1102
674 01 Třebíč