



# ETAPA 1.

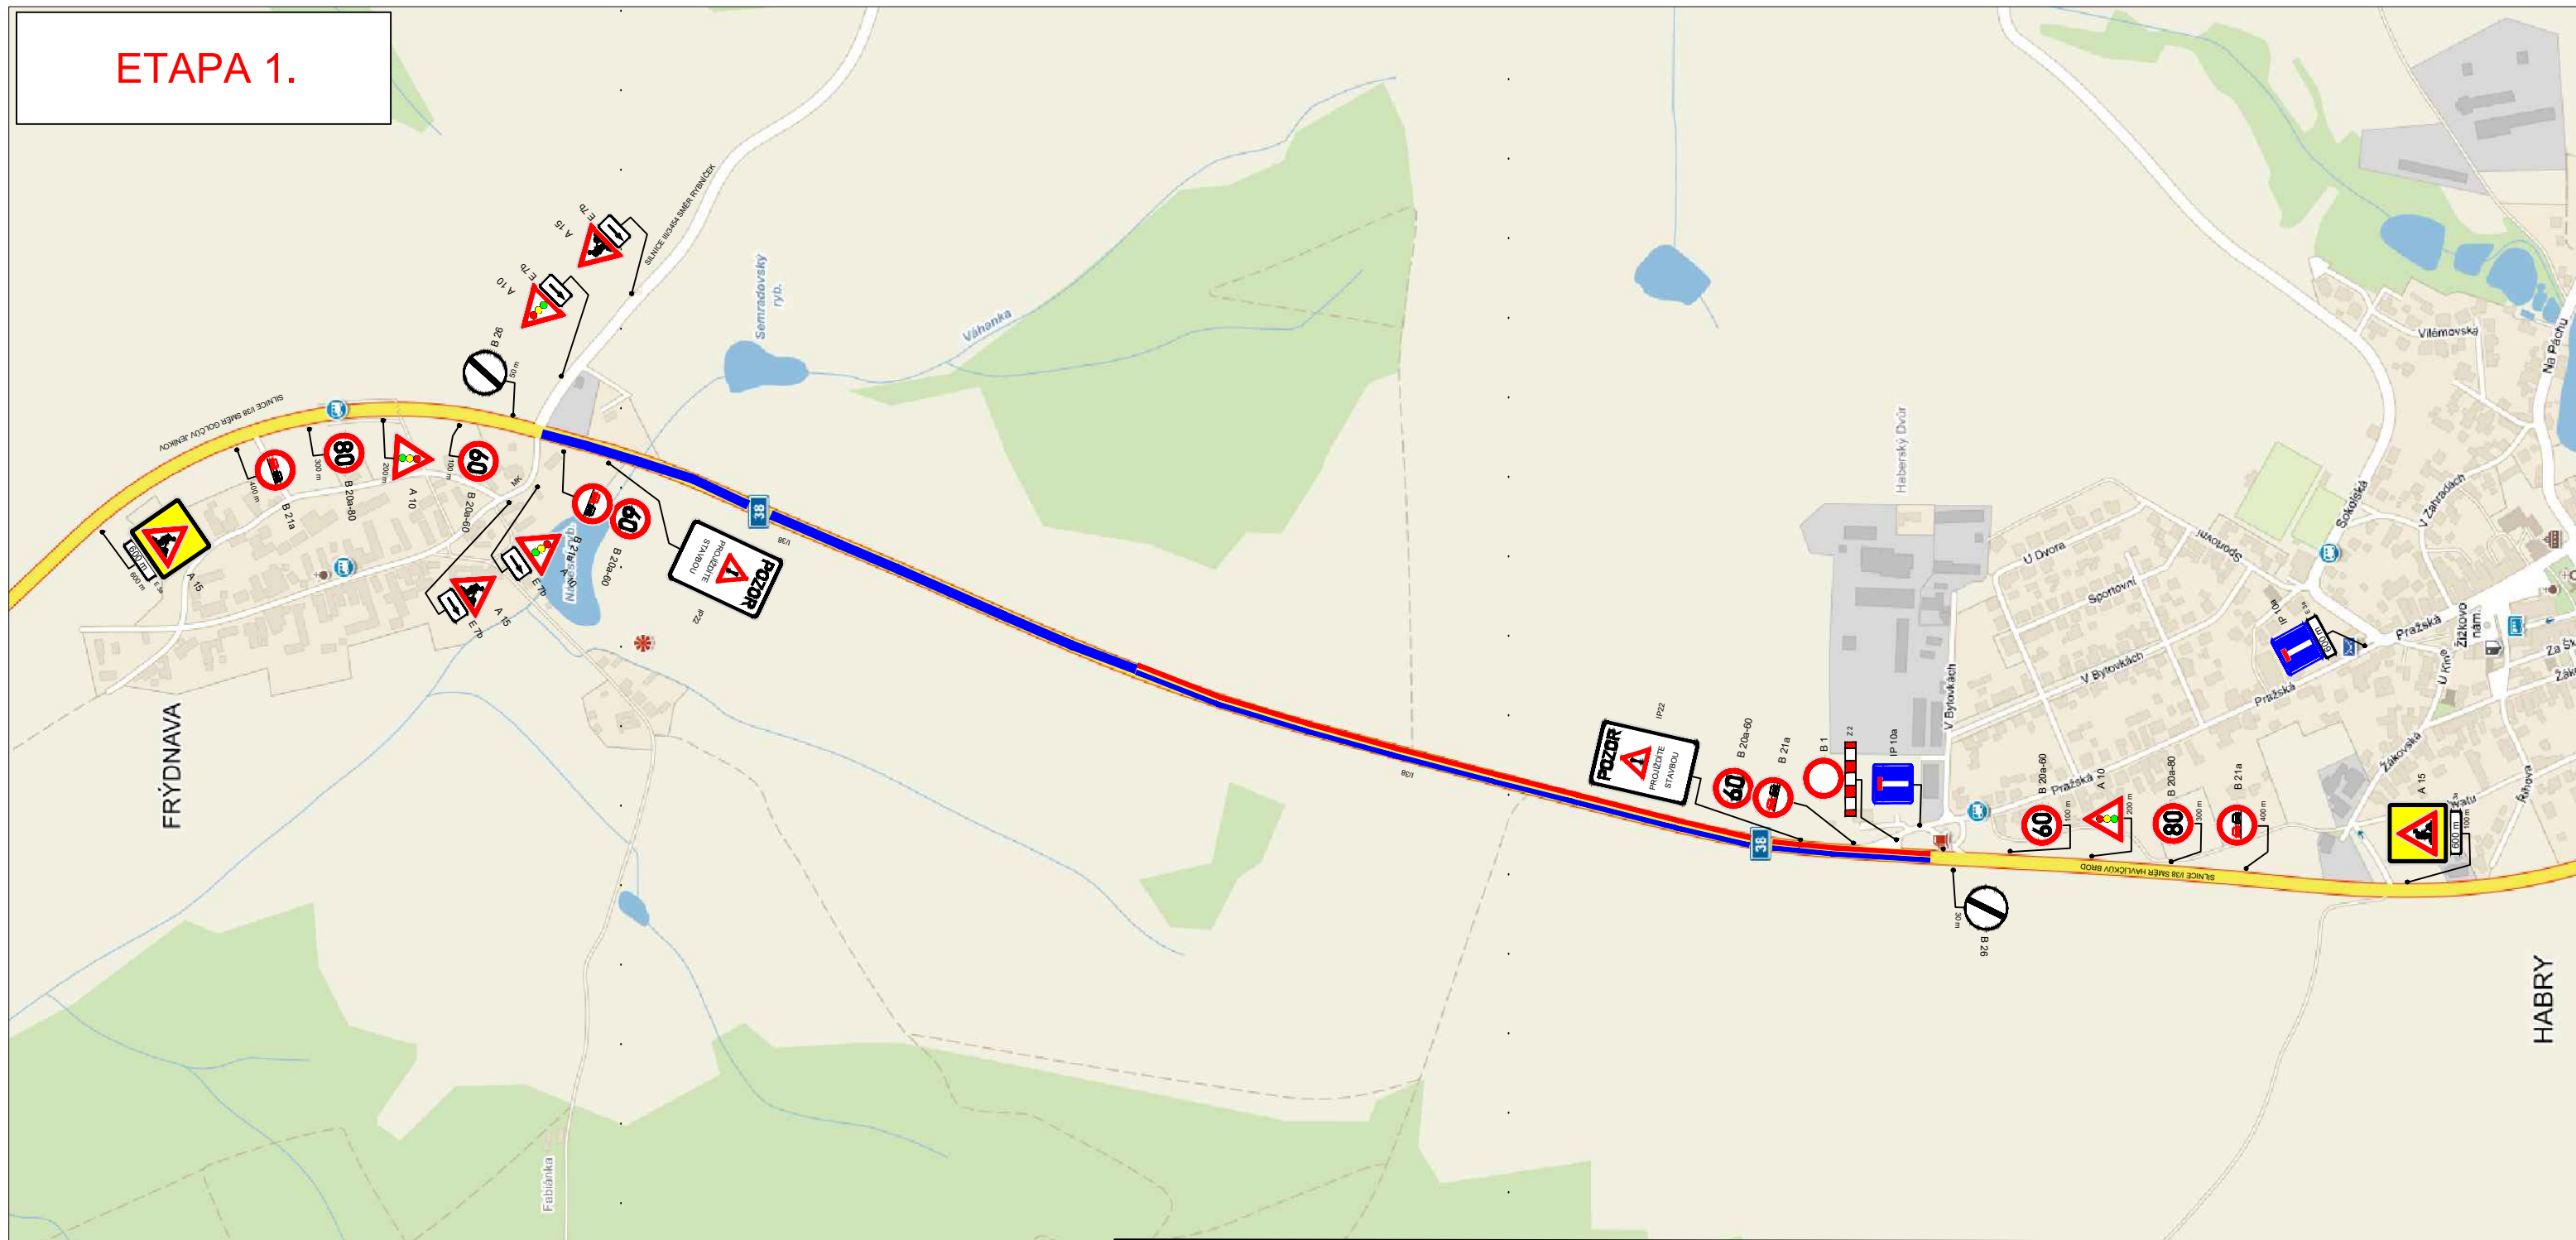

**Termín omezení:** 10.07.2017 - 15.07.2017 - zemní práce (čištění krajnic a příkopů)  
 23.08.2017 - 31.08.2017 - frezování a pokládka asfaltů  
 04.09.2017 - 09.09.2017 - zpevnění krajnic a montáž svodidel

— uzavírka LS od čerpací stanice PHM Hbry - směr Čáslav - cca 942 m  
 — úsek opravy silnice I/ Frýdnava - Habry v délce 1884 m

**PRACOVNÍ MÍSTO:** zúžení vozovky na jeden jízdní pruh.  
**Řízení provozu světelnými signály.**

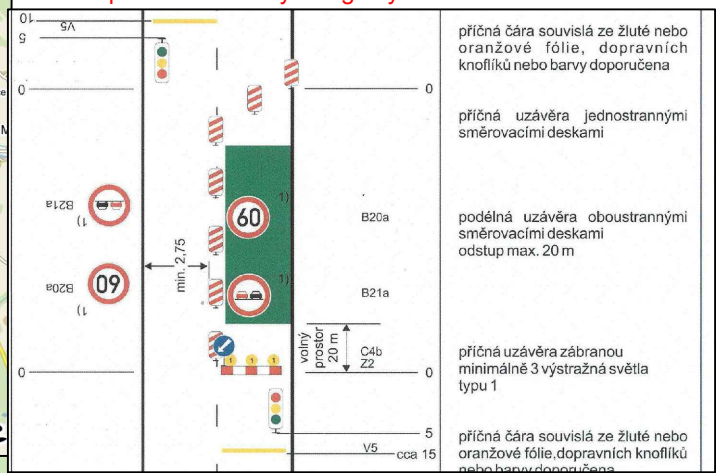

příčná čára souvislá ze žluté nebo oranžové fólie, dopravních knoflíků nebo barvy doporučená

příčná uzavěra jednostrannými směrovacími deskami

podélná uzavěra oboustrannými směrovacími deskami odstup max. 20 m

příčná uzavěra zábranou minimálně 3 výstražná světla typu 1

příčná čára souvislá ze žluté nebo oranžové fólie, dopravních knoflíků nebo barvy doporučená