



ETAPA 2.

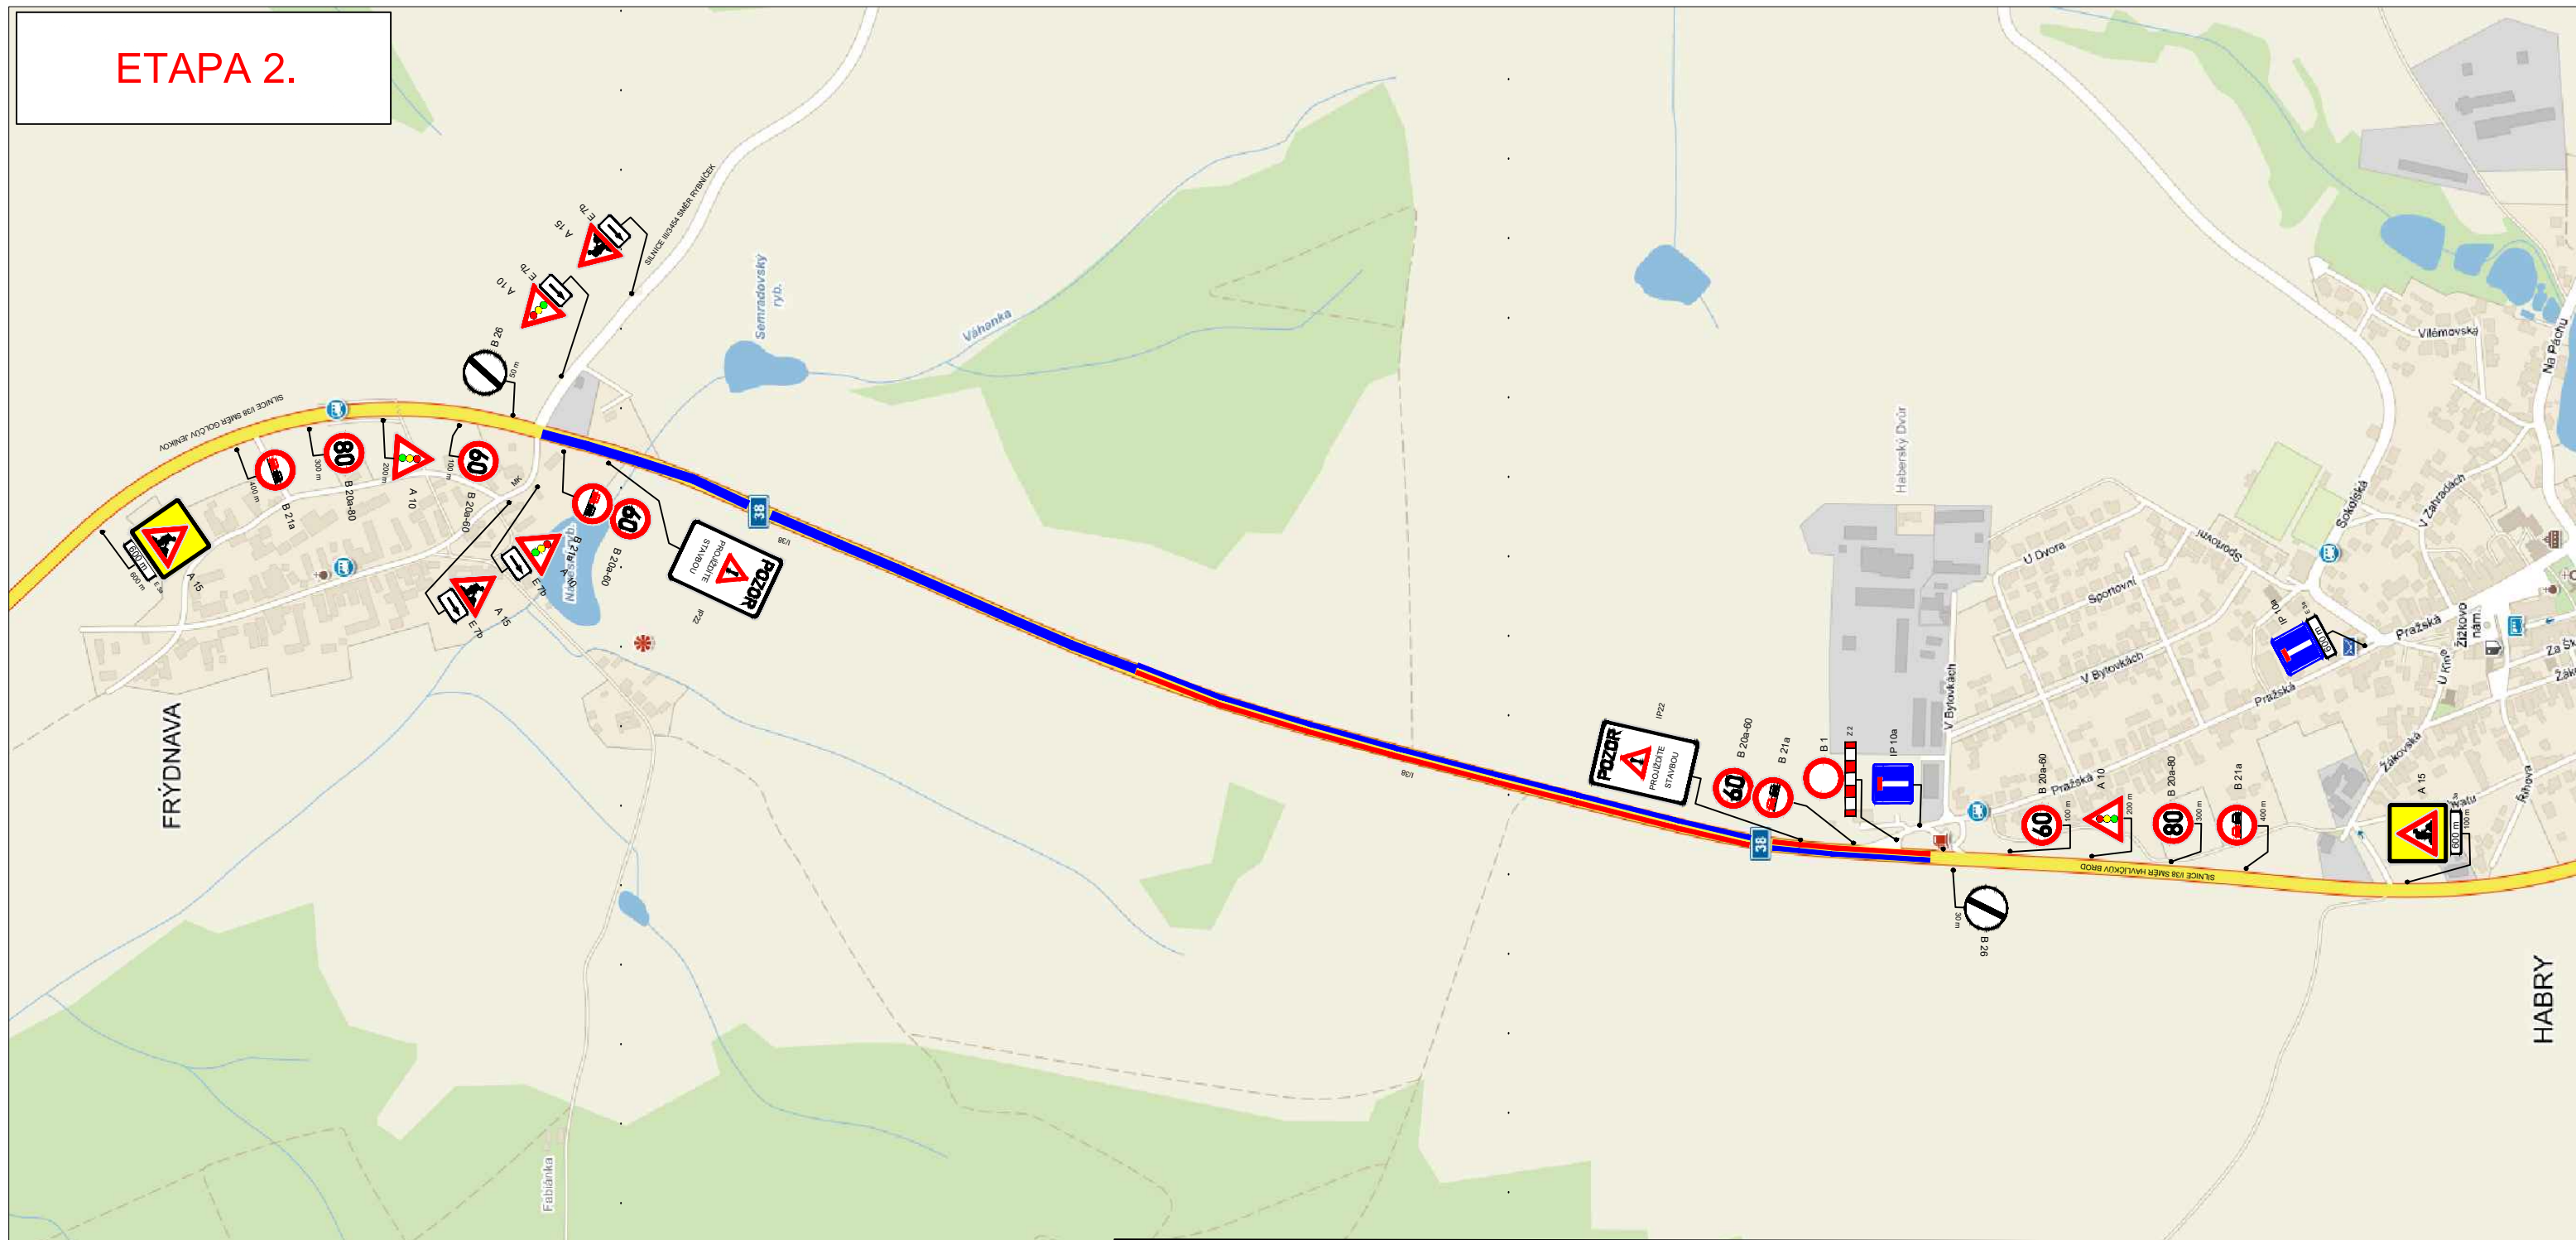

Termín omezení: 16.07.2017 - 20.07.2017 - zemní práce (čištění krajnic a příkopů)
 14.08.2017 - 22.08.2017 - frezování a pokládka asfaltů
 18.09.2017 - 20.09.2017 - zpevnění krajnic a montáž svodidel

— uzavírka PS od čerpač stanice PHM Hbry - směr Čáslav - cca 942 m
 — úsek opravy silnice I/ Frýdnava - Habry v délce 1884 m

PRACOVNÍ MÍSTO: zúžení vozovky na jeden jízdní pruh.
Řízení provozu světelnými signály.

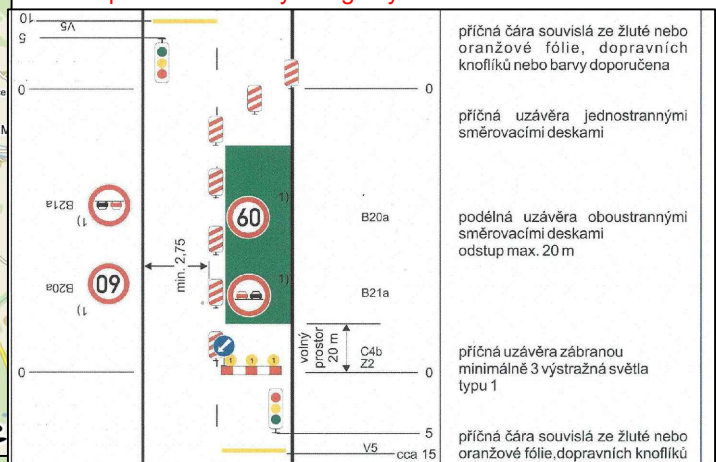

příčná čára souvislá ze žluté nebo oranžové fólie, dopravních knoflíků nebo barvy doporučená

příčná uzavěra jednostrannými směrovacími deskami

podélná uzavěra oboustrannými směrovacími deskami odstup max. 20 m

příčná uzavěra zábranou minimálně 3 výstražná světla typu 1

příčná čára souvislá ze žluté nebo oranžové fólie, dopravních knoflíků nebo barvy doporučená