



ETAPA 5.

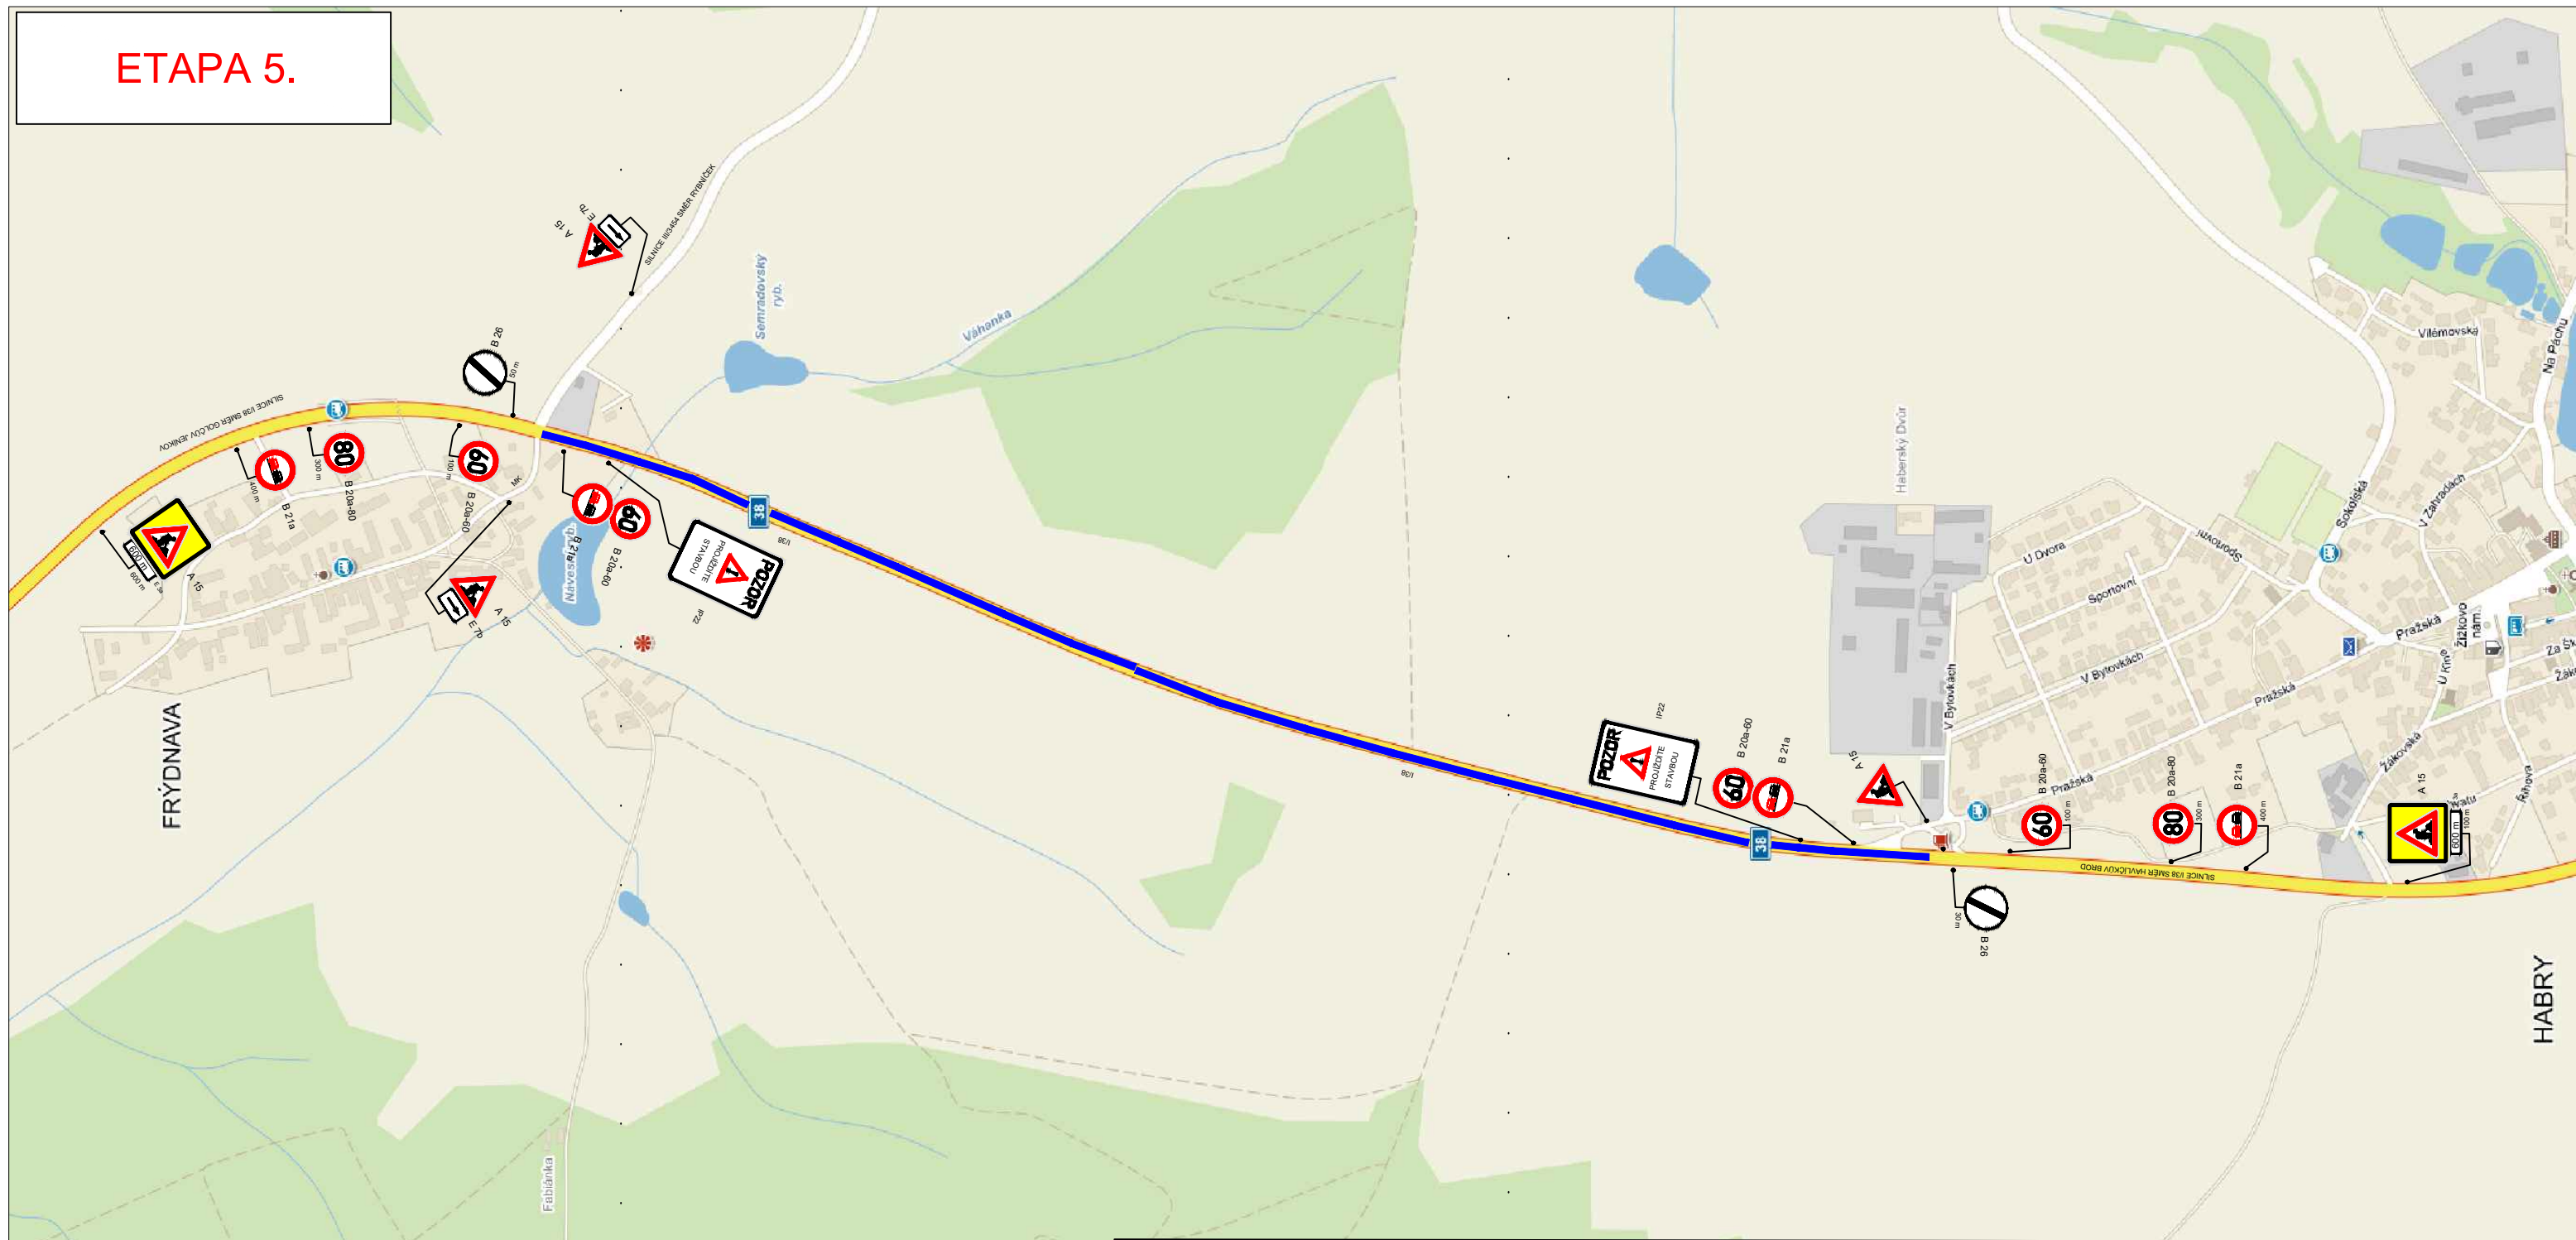

Termín omezení: 21.09.2017 - 30.09.2017 - dopravní opatření do doby položení vodorovného dopravního značení

- uzavírka PS směr Frýdnava po kříži se sil. III/3454 - cca 942 m
- úsek opravy silnice I/38 Frýdnava - Habry v délce 1884 m

PRACOVNÍ MÍSTO: zúžení vozovky na jeden jízdní pruh.
Řízení provozu světelnými signály.

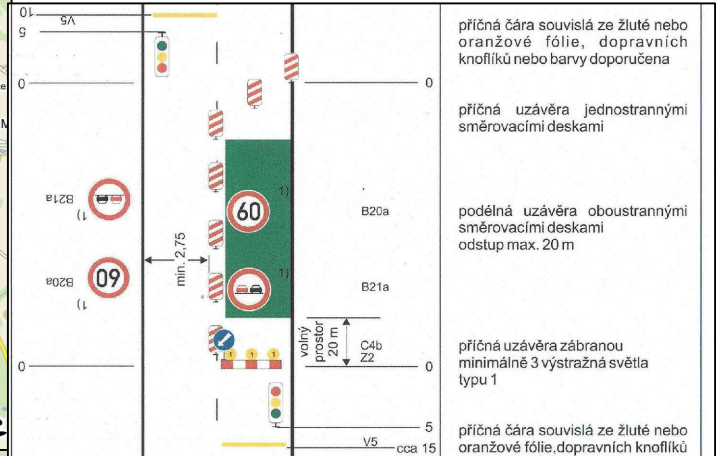

- příčná čára souvislá ze žluté nebo oranžové fólie, dopravních knoflíků nebo barvy doporučená
- příčná uzavěra jednostrannými směrovacími deskami
- podélná uzavěra oboustrannými směrovacími deskami odstup max. 20 m
- příčná uzavěra zábranou minimálně 3 výstražná světla typu 1
- příčná čára souvislá ze žluté nebo oranžové fólie, dopravních knoflíků nebo barvy doporučená