


2. ETAPA

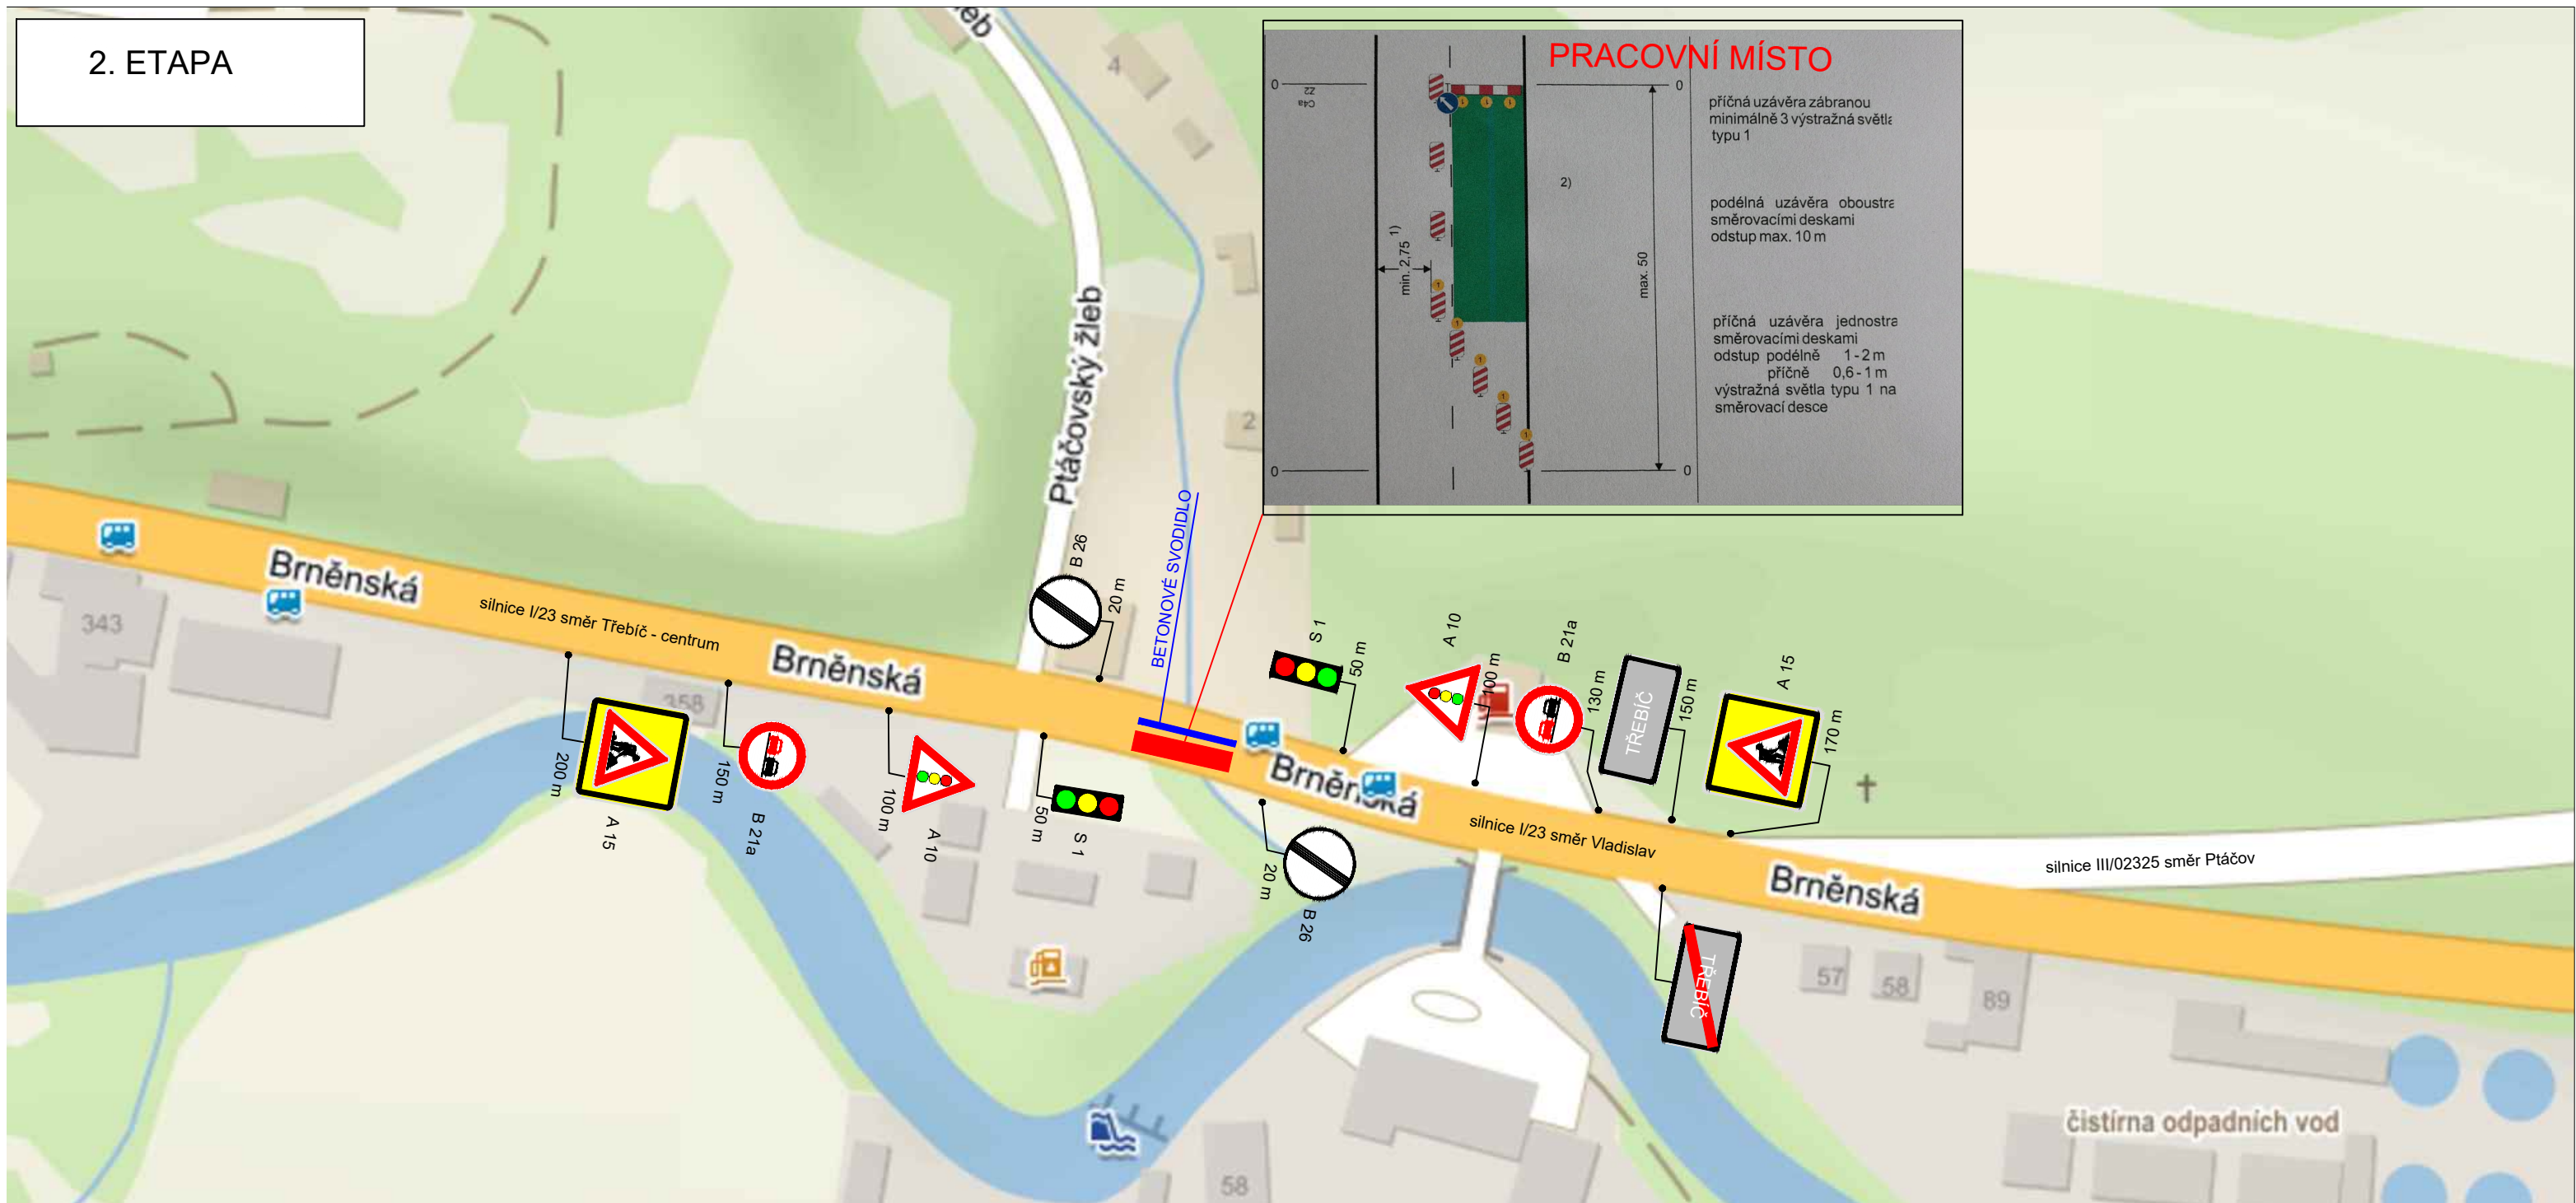

STAVBA: I/23 Třebíč most ev. č. 23-039
TERMÍN OMEZENÍ : 21.09.2017 - 31.10.2017 UZÁVÍRKA PRAVÉ STRANY MOSTU VE SMĚRU Z TŘEBÍČE NA VLADISLAV.
uzavírka mostu ev.č. 023-039 na silnici I/23 v Třebíči
délka uzavírky: 50 m

