




1.

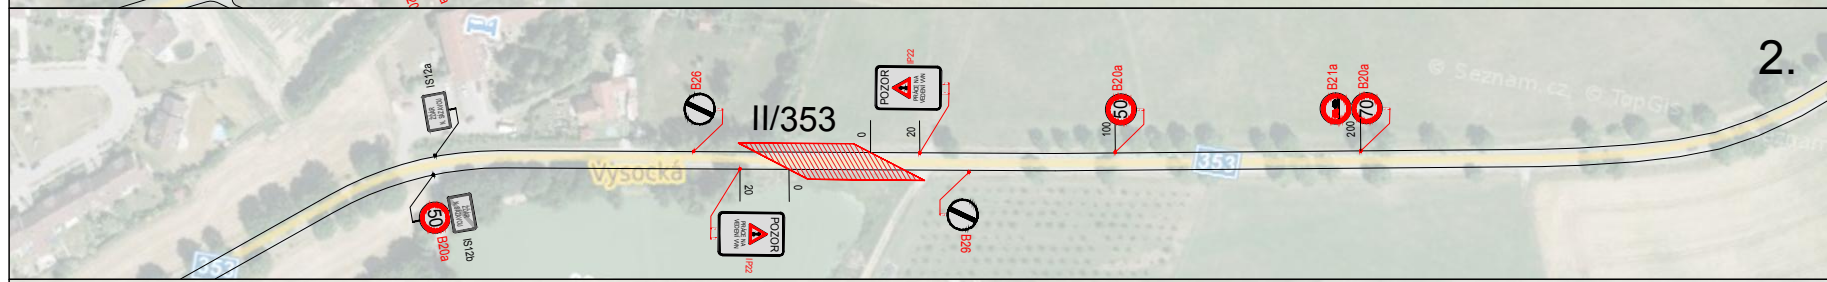


2.

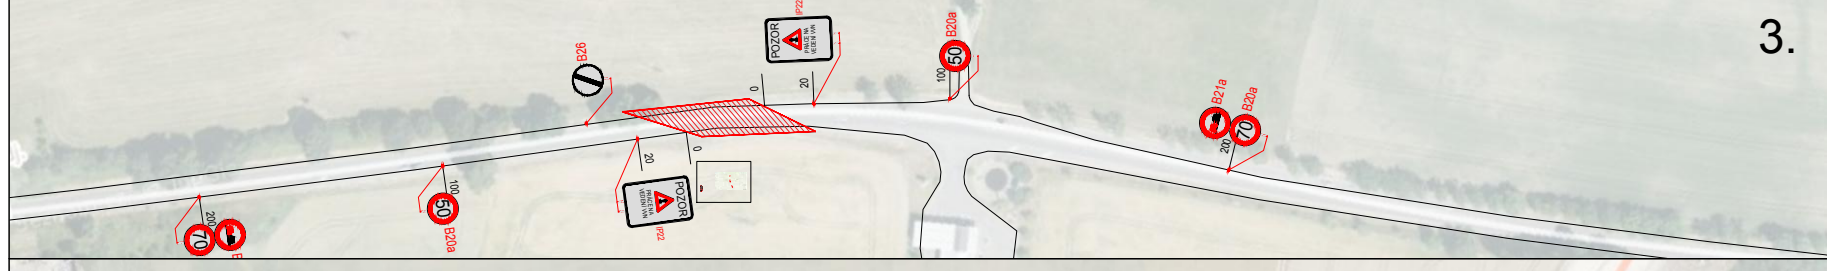


3.

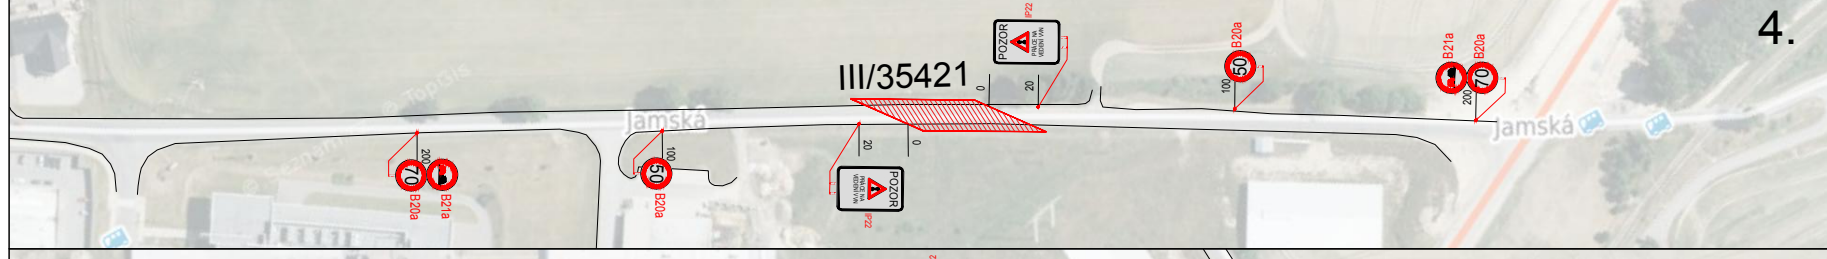


4.

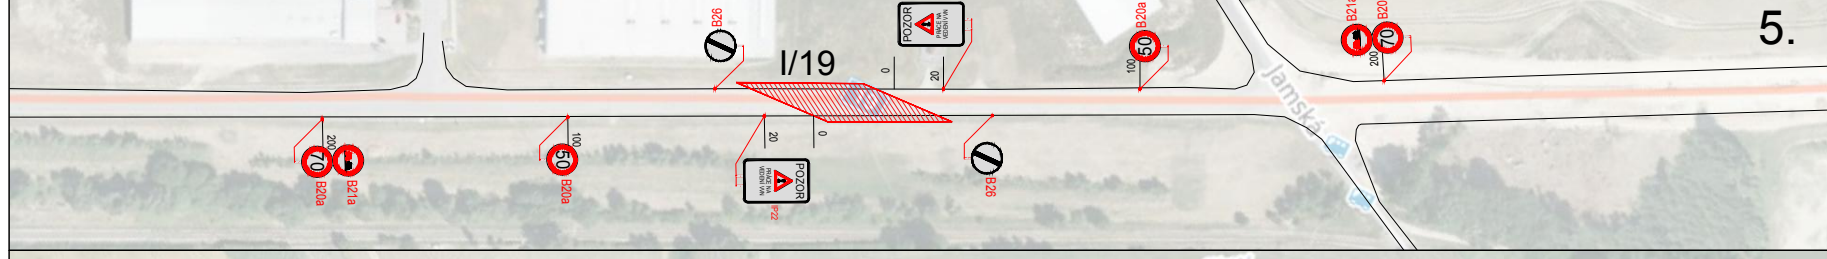


5.

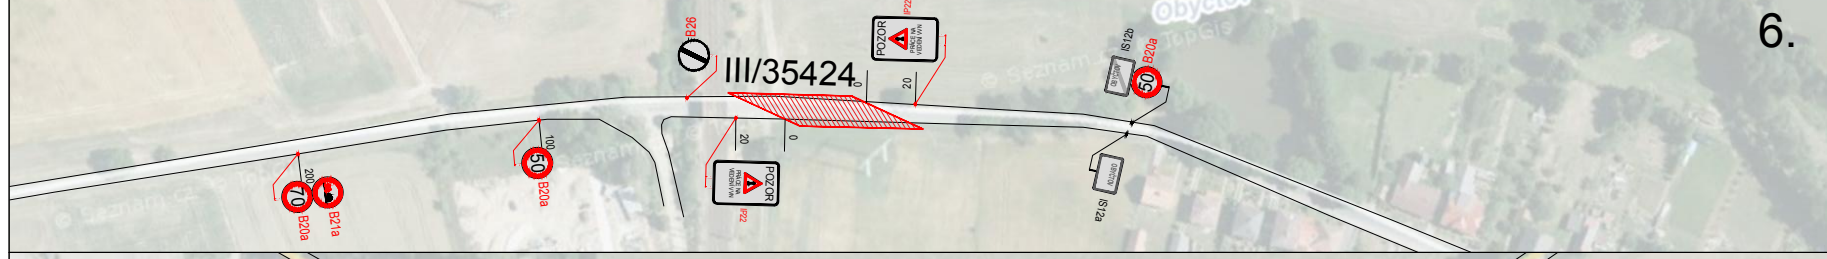


6.

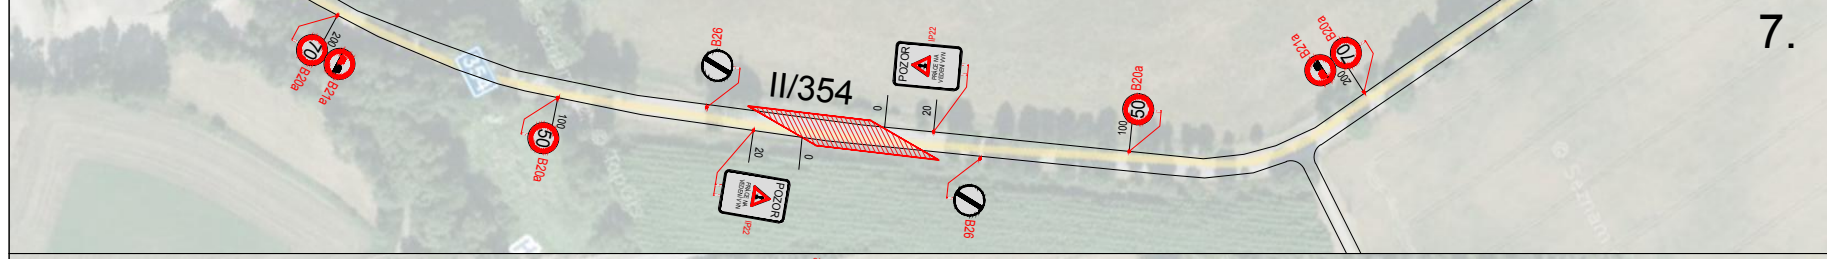

7.

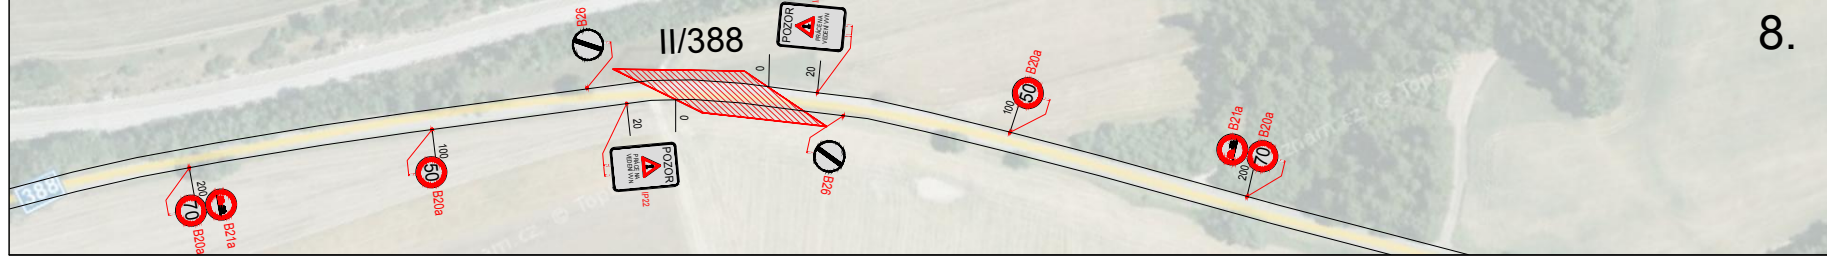

8.

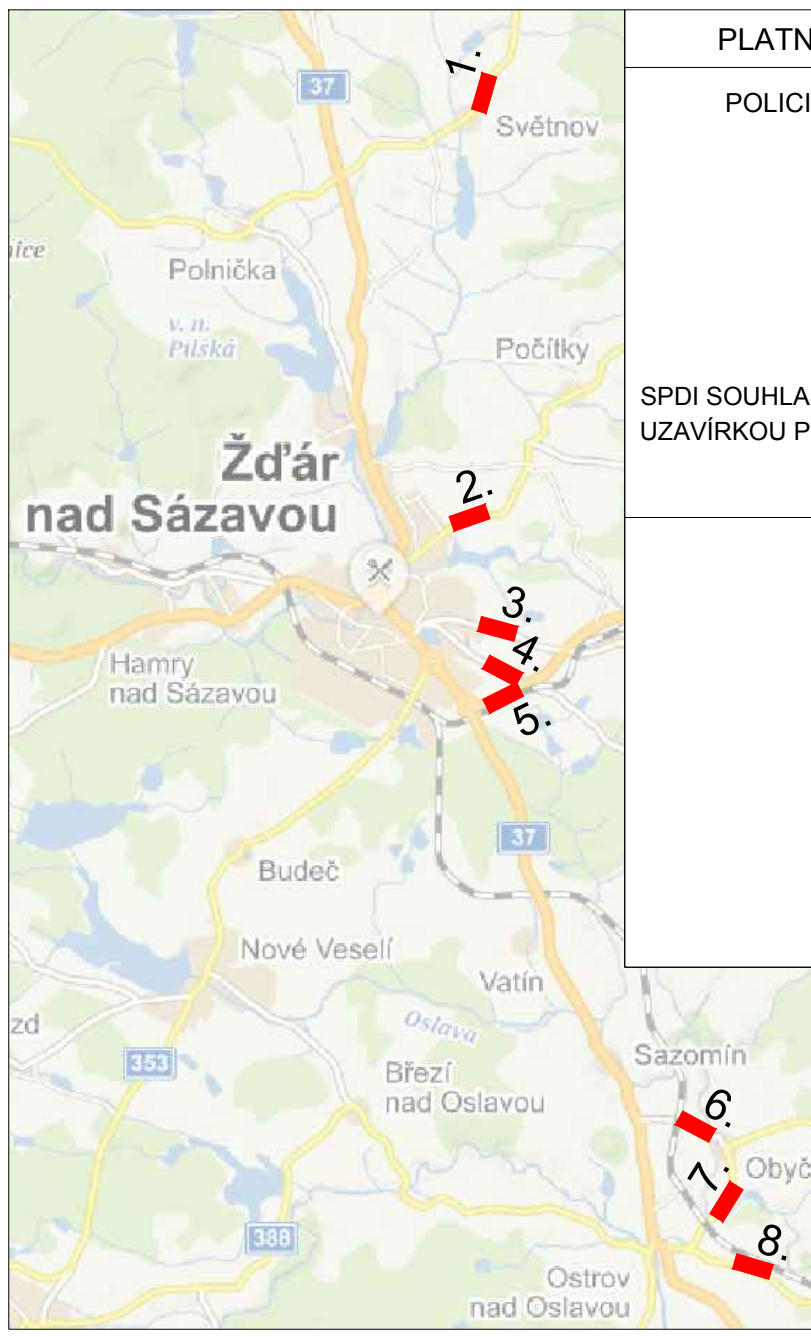

PLATNOST DOKUMENTACE

POLICIE ČESKÉ REPUBLIKY -

SPDI SOUHLASÍ POUZE S PDZ A ZUK A
UZAVÍRKOU PLATNOST VYJÁDŘENÍ 1 ROK
v/...../2017

v/...../2017

LEGENDA:

- TRVALÉ DOPRAVNÍ ZNAČENÍ
- NAVRŽENÉ PŘECHODNÉ DZ

VEŠKERÉ STÁLÉ DZ V ROZPORU
S NAVRŽENÝM DZ BUDE ZNEPLATNĚNO

Použité dopravní značení bude v základní velikosti a v reflexním provedení tř.1
K návrhu dopravního značení bylo využito: TP 65 Zásady pro dopravní značení na pozemních komunikacích
TP 66 Zásady pro označování pracovních míst na pozemních komunikacích

VYPRACOVAL:	Ing. František Preisler		
KONTROLOVAL:	Richard Peška		
OBJEDNATEL:	OMEXON GA s.r.o. Na Střílně 1929/8, 323 00 Plzeň		VYZNAČ, s.r.o. Srážná 5113/1, 586 01 Jihlava
NÁZEV AKCE:	Údržbové práce na VVN Přechodné dopravní značení - dopravní omezení		
OBSAH:	Situace dopravně-inženýrských opatření		DATUM: 07/2017
			Arch. č.: 14.1.2