



REKONSTRUKCE VEDENÍ - V 1343, 1350, 1355 - VODIČE, PŘEIZOLACE, SANACE

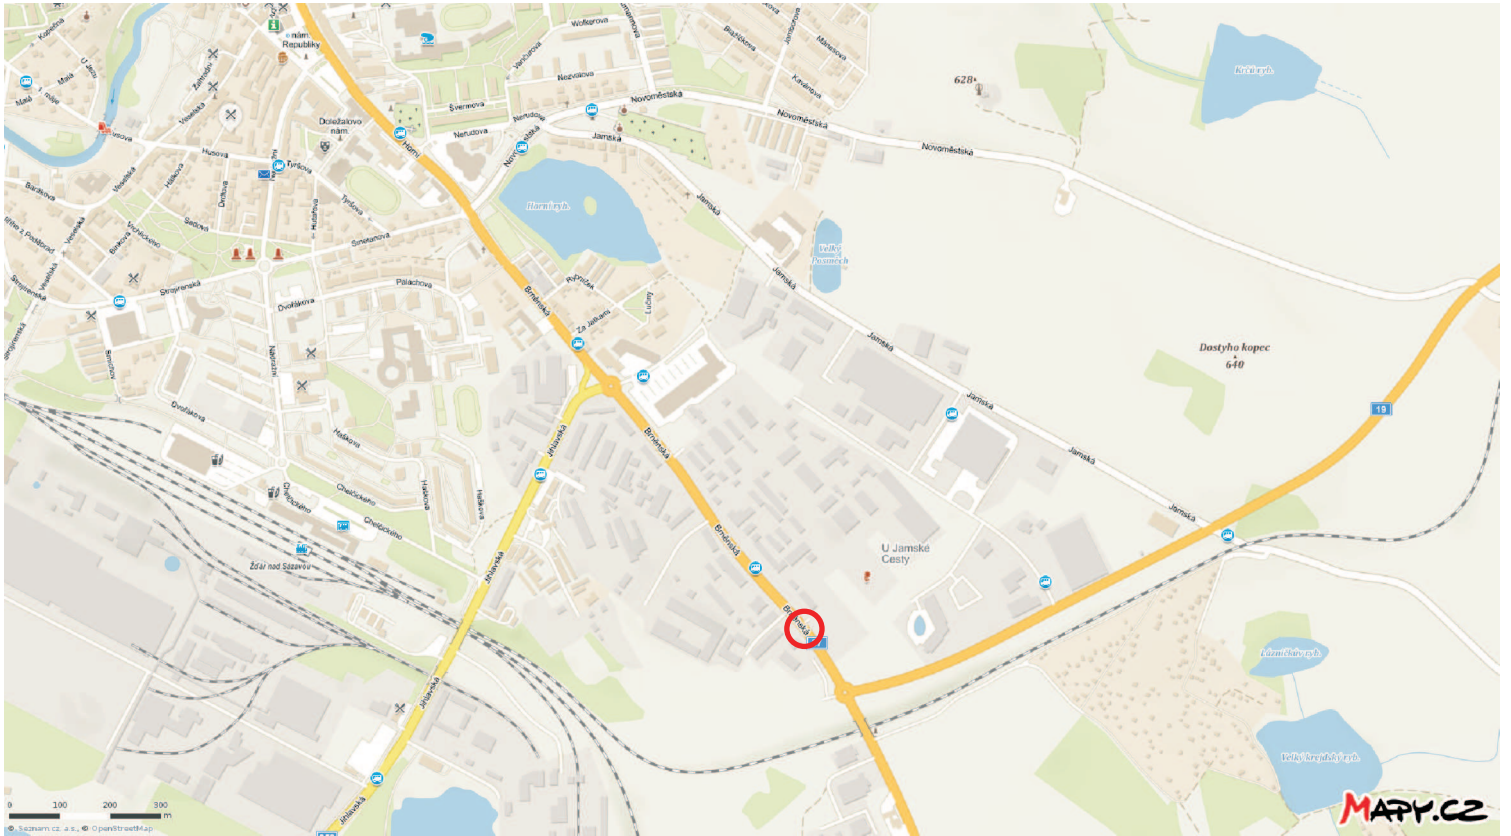


 místo realizace

místo realizace - silnice I / 38, ulice Brněnská, d'ár nad Sázavou

Práce budou prováděny v době od 7.30 hodin - 16 hodin za nesní ené viditelnosti

Schéma DIO

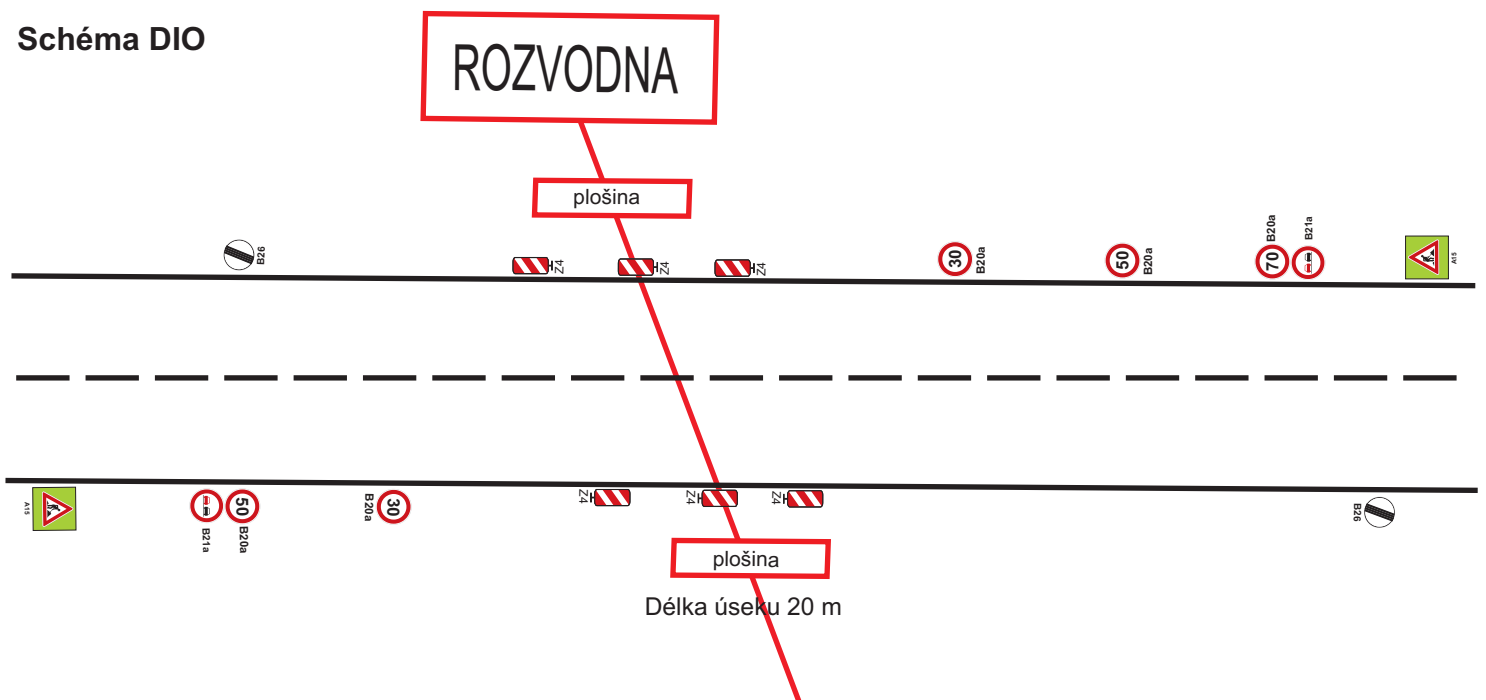

 trasa vedení

