



2. ETAPA

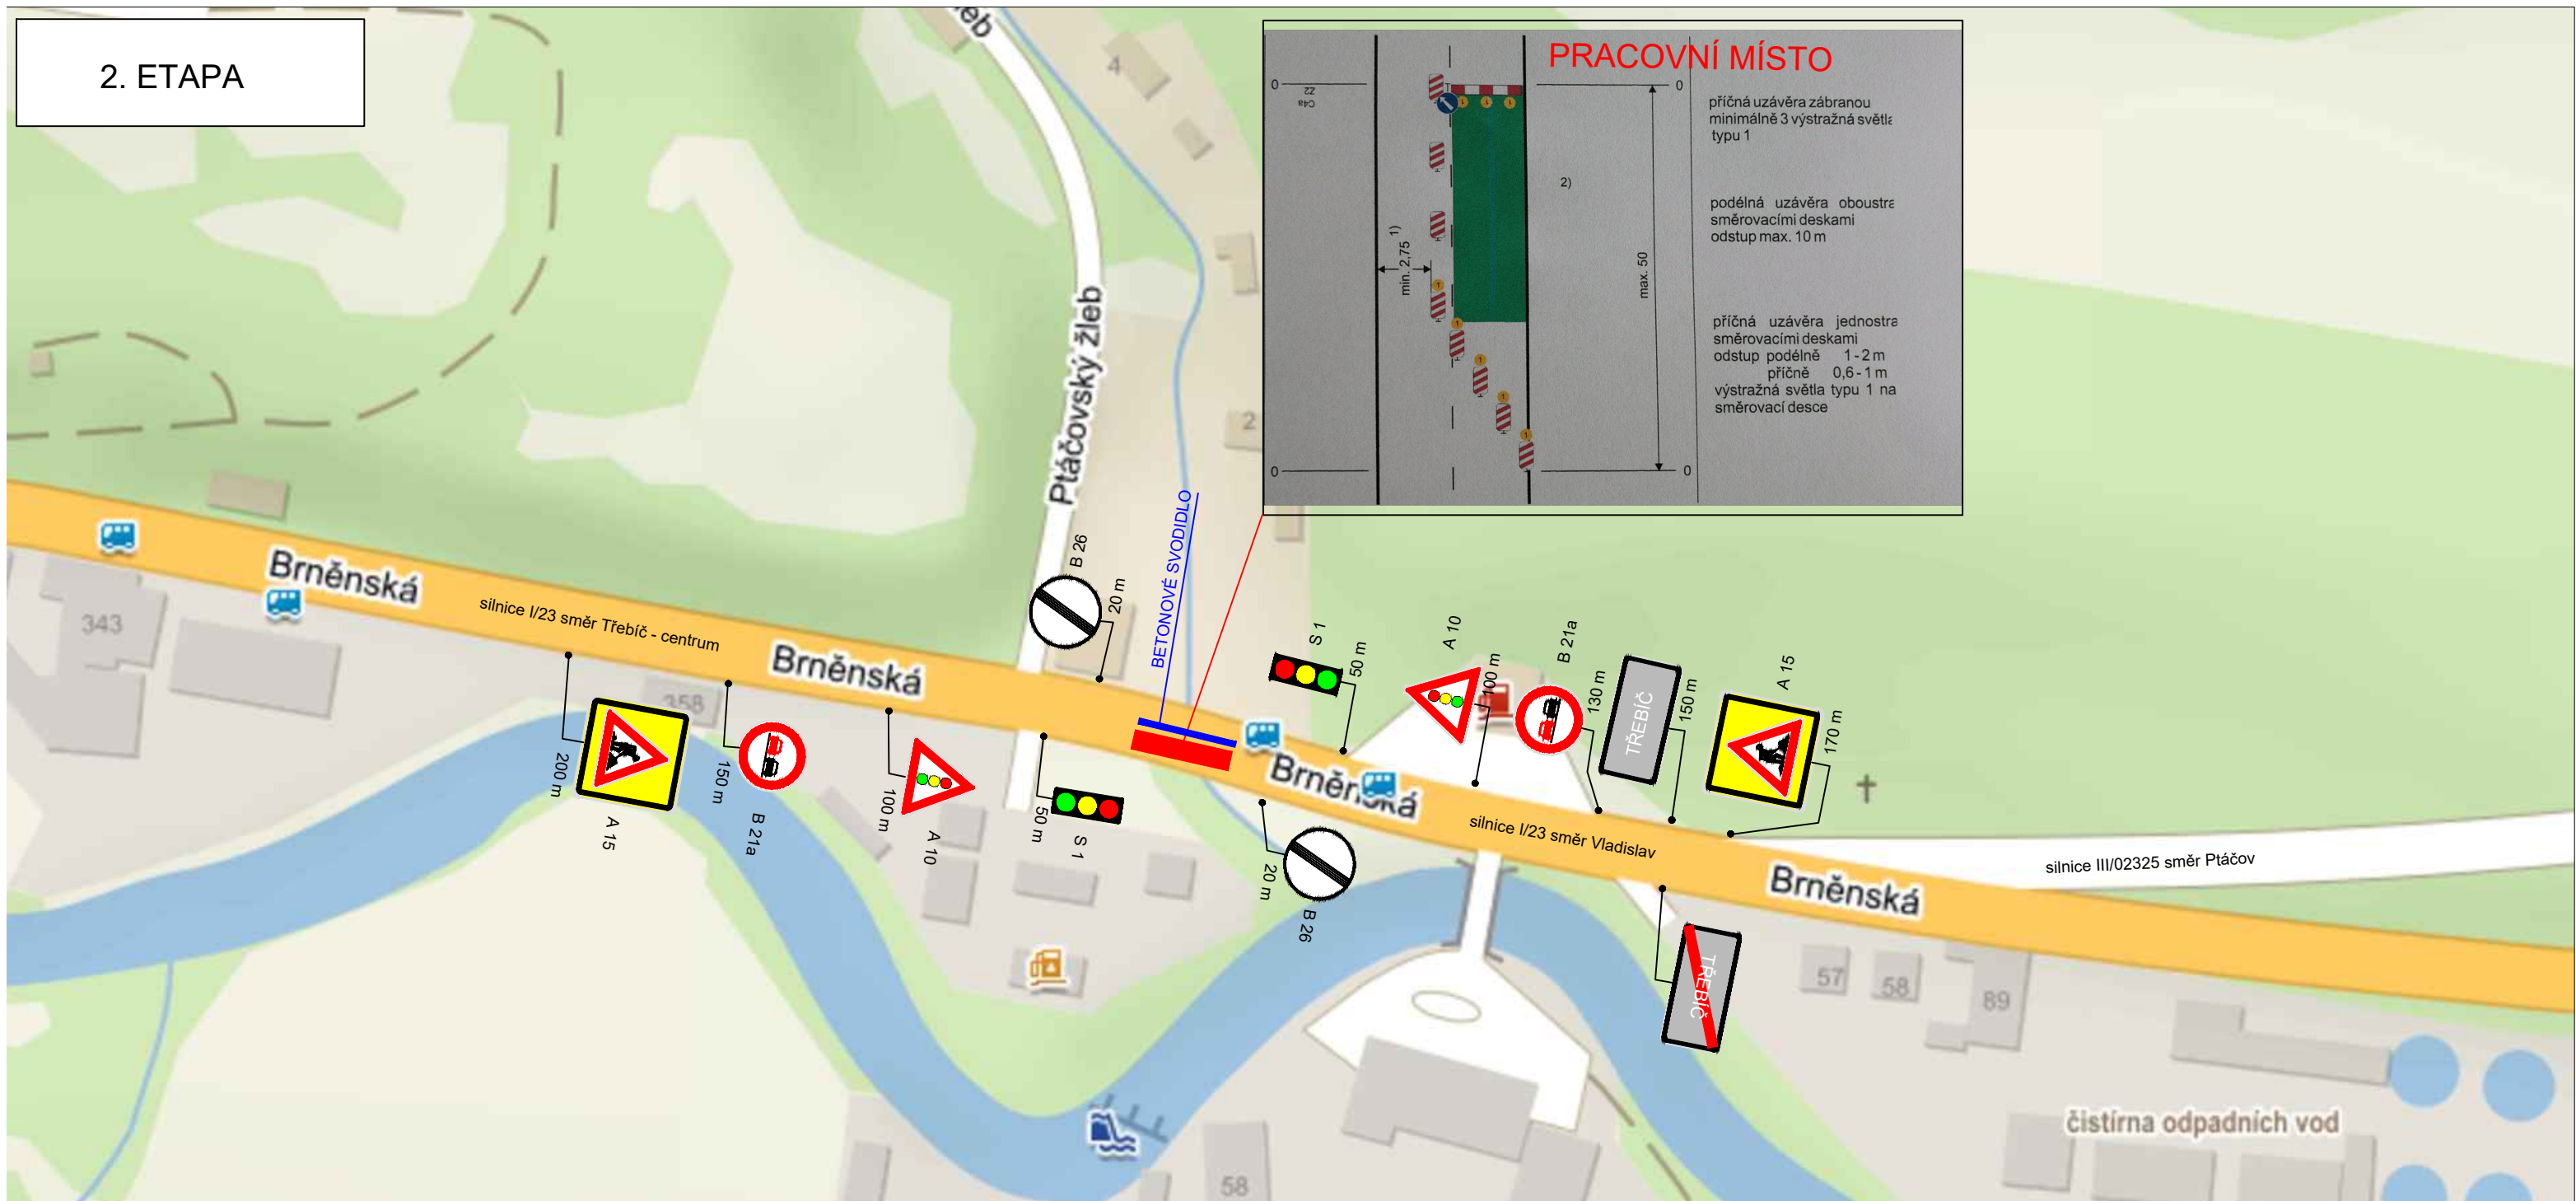

STAVBA: I/23 Třebíč most ev. č. 23-039

TERMÍN OMEZENÍ : 02.04.2018 - 15.07.2018 UZÁVÍRKA PRAVÉ STRANY MOSTU VE SMĚRU Z TŘEBÍČE NA VLADISLAV.

 uzávírka mostu ev.č. 023-039 na silnici I/23 v Třebíči
délka uzávírky: 50 m

