


**C.4 VARIANTY DOPRAVNÍHO PROVOZU
4. KOMPLETNÍ UZAVÍRKA
OBJÍZDNÉ TRASY**

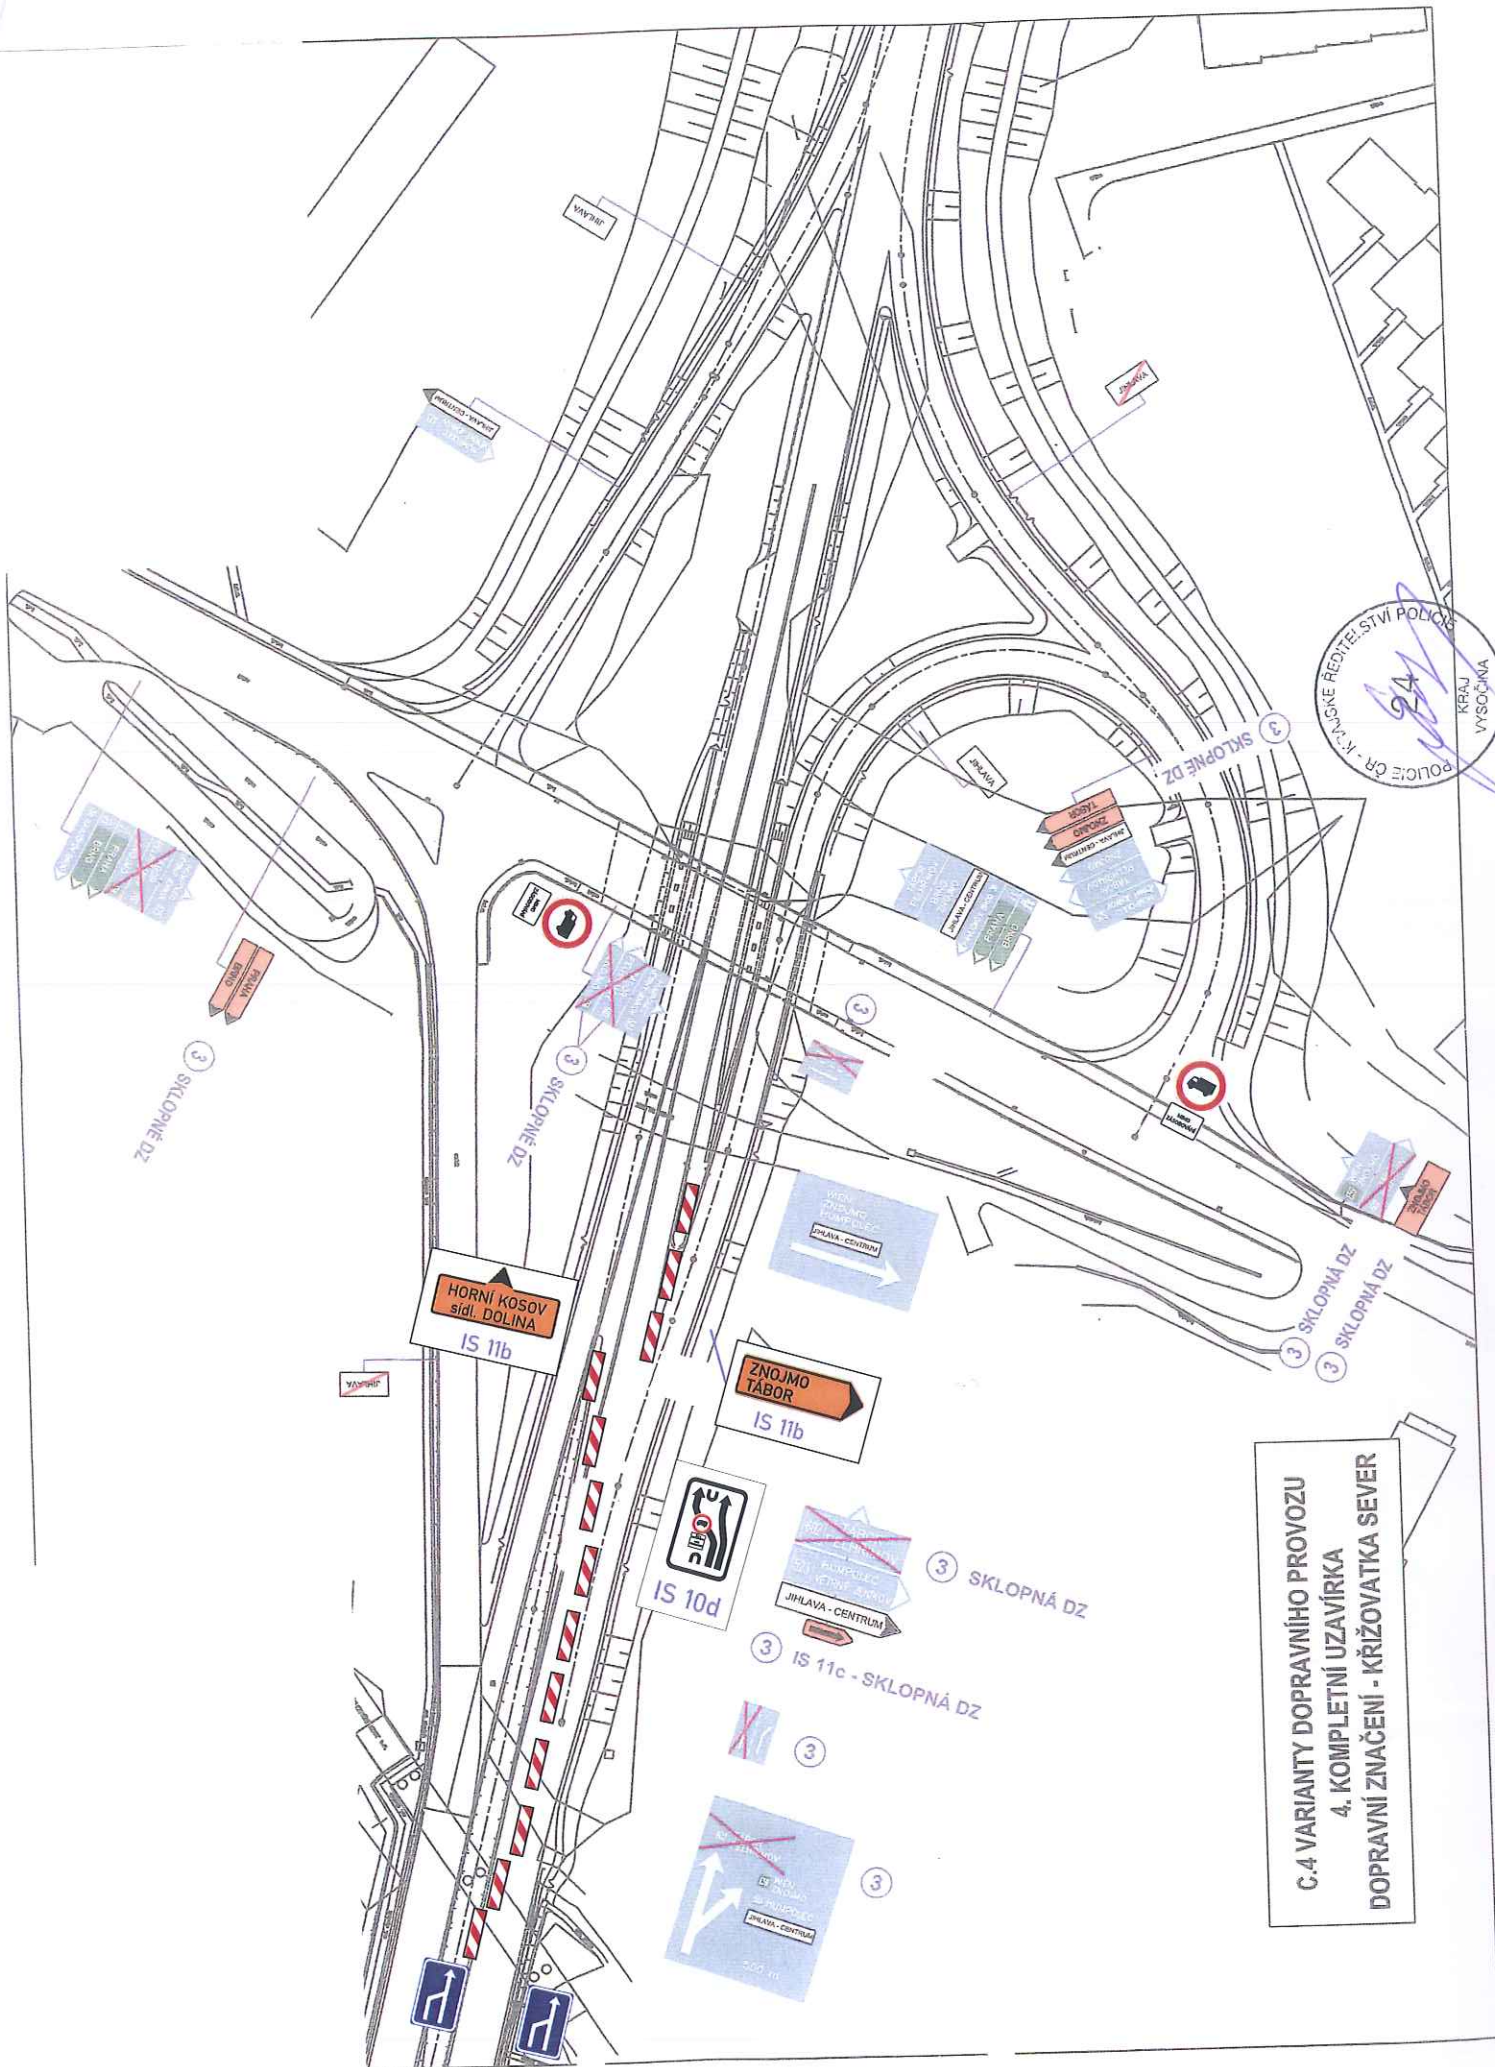

POLICE ČR - KRAJ VYSOČINA
 ŘEŠENÍ
 24

**C.4 VARIANTY DOPRAVNÍHO PROVOZU
 4. KOMPLETNÍ UZAVÍRKA
 DOPRAVNÍ ZNAČENÍ - KŘÍŽOVATKA SEVER**

HORNÍ KOSOV
 sídl. DOLINA
 IS 11b

ZNOJMO
 TÁBOR
 IS 11b

IS 10d

JIHLAVA - CENTRUM
 IS 11c - SKLOPNÁ DZ

SKLOPNÁ DZ

IS 11c - SKLOPNÁ DZ

SKLOPNÁ DZ

SKLOPNÁ DZ

SKLOPNÉ DZ

SKLOPNÉ DZ

SKLOPNÉ DZ

JIHLAVA - CENTRUM
 500 m

3

3

3

3

3

3

3

3

3

3

3

3

3

3

3

3

3

3

3


3

3

3

3

3

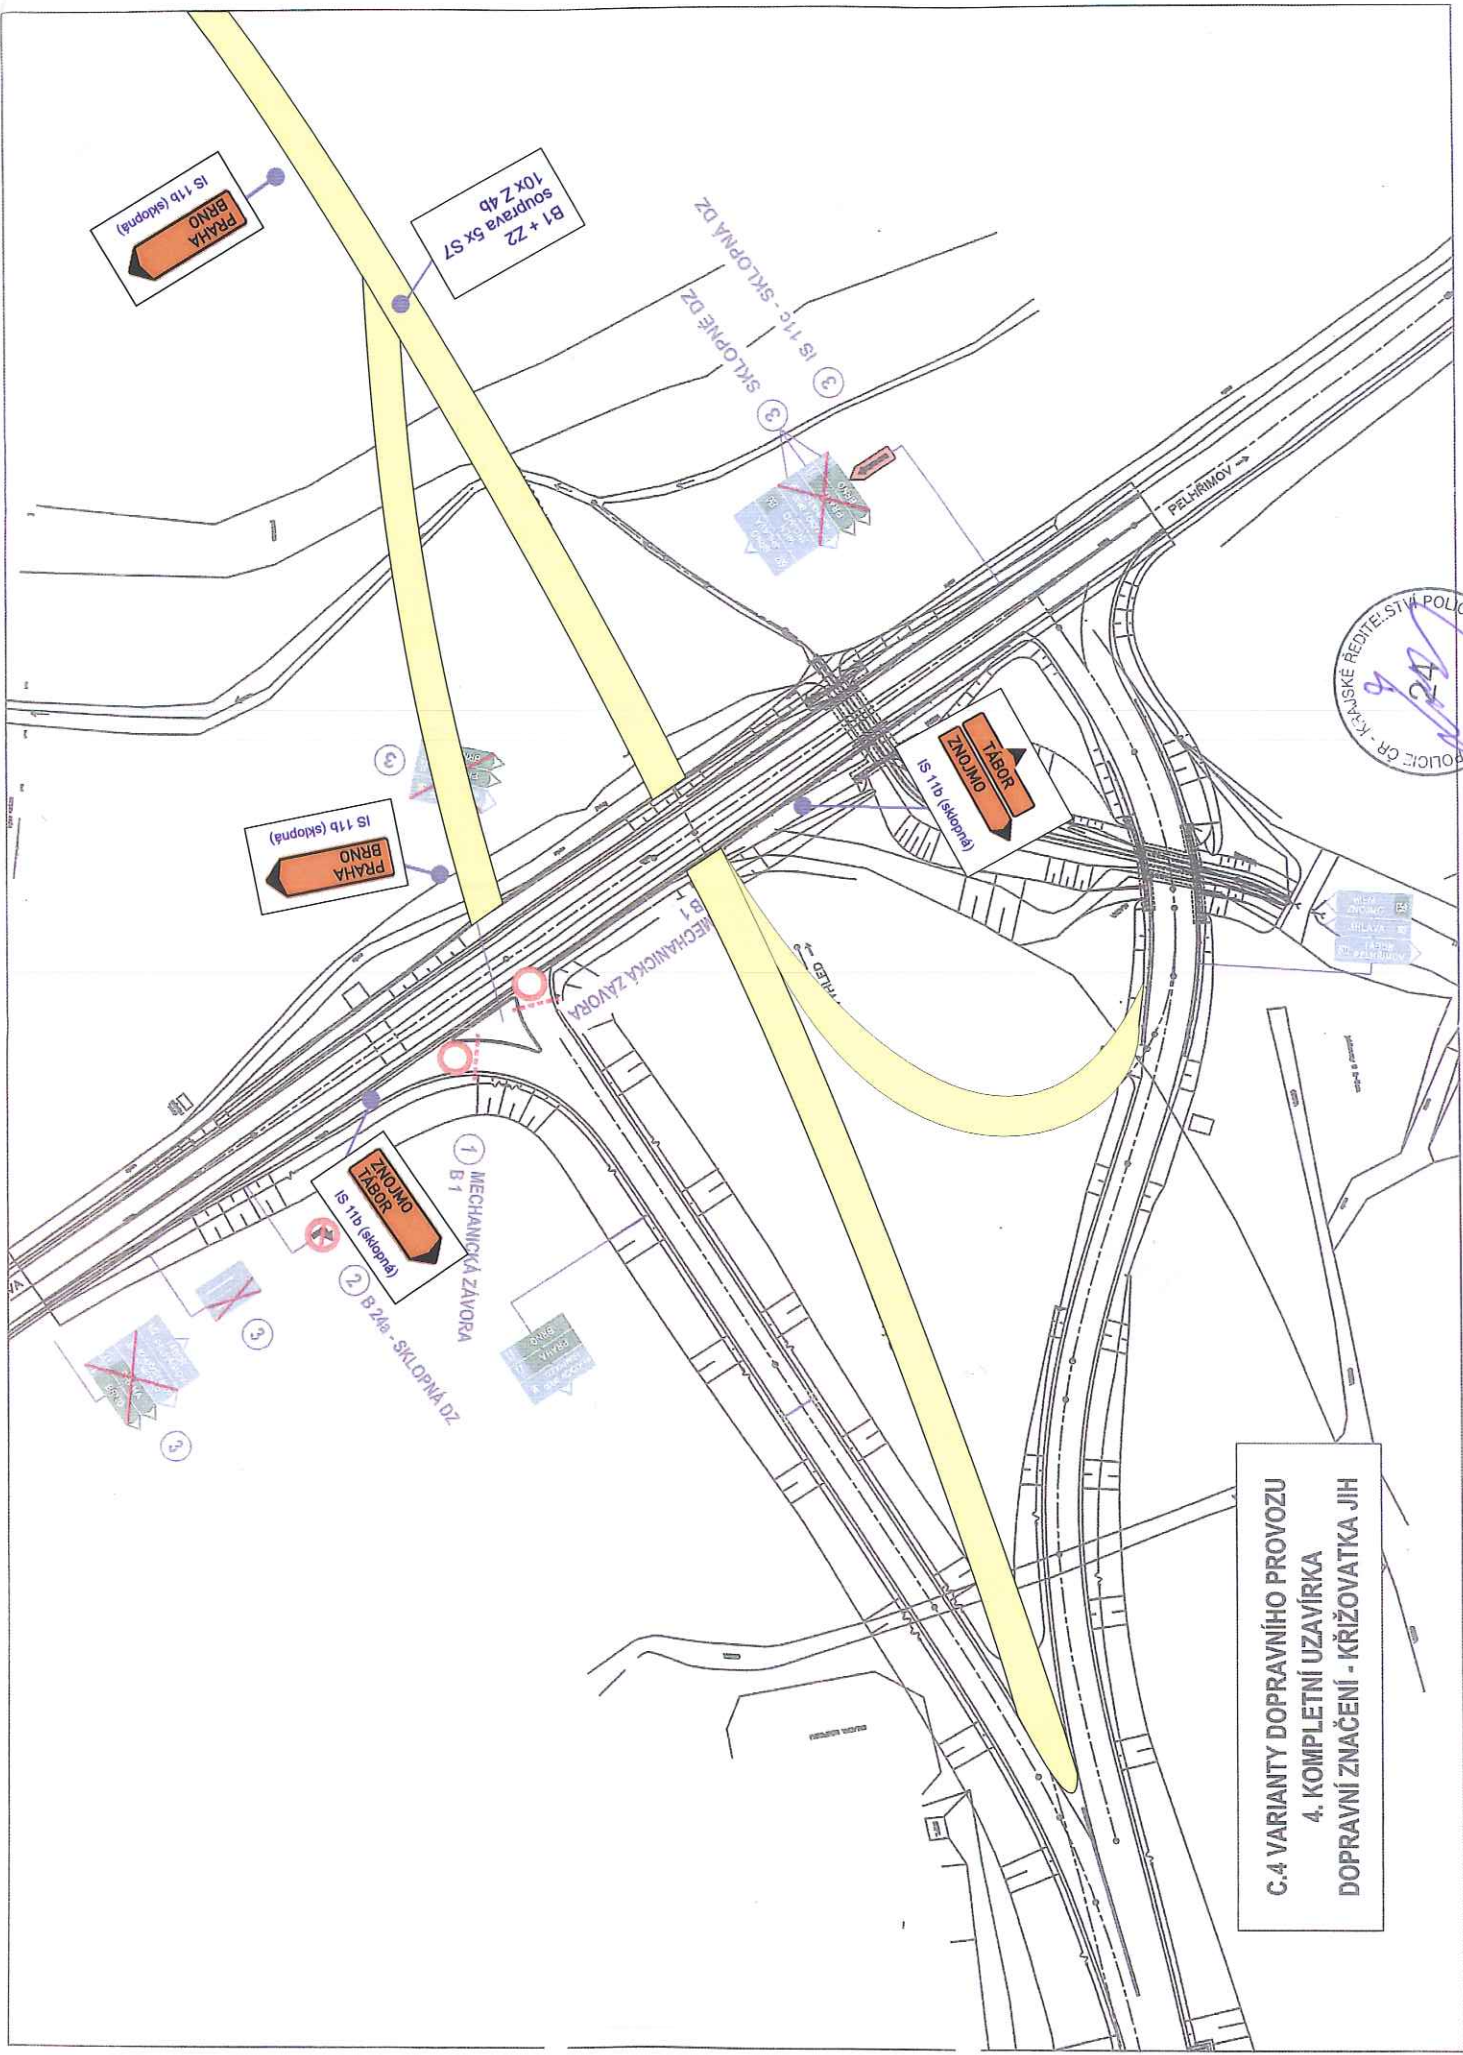

C.4 VARIANTY DOPRAVNÍHO PROVOZU
 4. KOMPLETNÍ UZAVÍRKA
 DOPRAVNÍ ZNAČENÍ - KŘIŽOVATKA JIH

POLICE ČR - KRAJSKÉ ŘEDITELSTVÍ POLICIE
 KRAJ VYSOČINA
 24