

PŘÍLOHA č. 1 k přechodné úpravě provozu  
pod č.j. KUZP 26036/2018, ODSH 443/2018 ze dne 29.3.2018

KRAJSKÝ ÚŘAD  
KRAJE VYSOČINA  
Odbor dopravy a silničního  
hospodářství  
Žižkova 57, 587 33 Jihlava  
-6-  
*Kytly*

Upozornění na výjezd vozidel ze stavby od 9.4. do 31.8. 2018


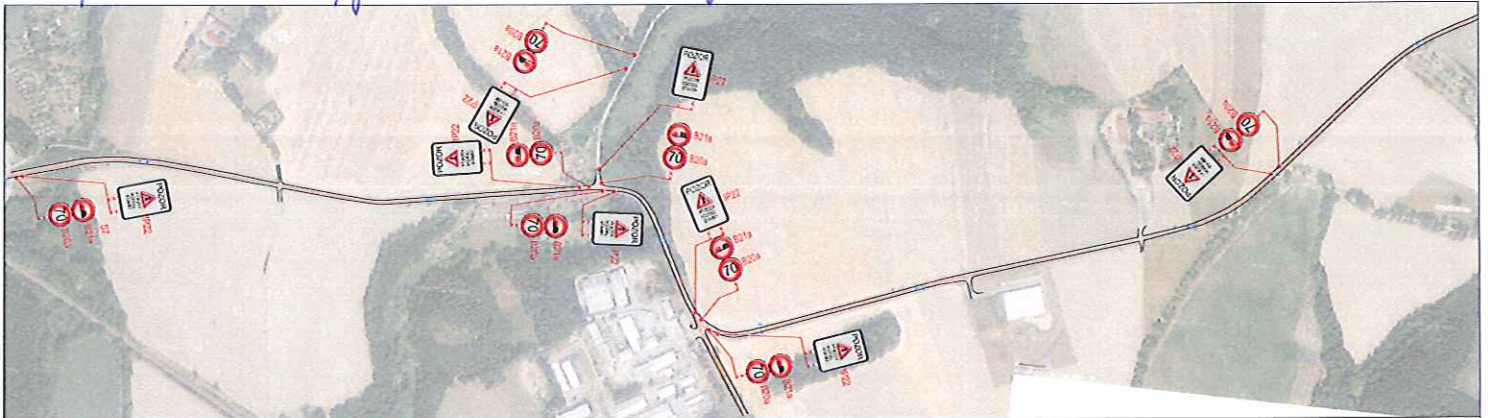


SCHÉMA VÝJEZD VOZIDEL STAVBY

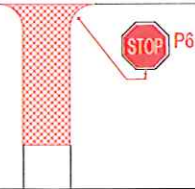

LEGENDA:

- P6 TRVALÉ DOPRAVNÍ ZNAČENÍ
  - NAVRŽENÉ PŘECHODNÉ DZ
  - UZAVŘENÝ ÚSEK
- VEŠKERÉ STÁLÉ DZ V ROZPORU  
S NAVRŽENÝM DZ BUDE ZNEPLATNĚNO

ŠIRŠÍ VZTAHY



Použitá dopravní značení bude v závislosti velikosti a v reflexním provedení M 1.  
K některé dopravní značení byla využita TP 65 Zásady pro dopravní značení na pozemních komunikacích  
TP 65 Zásady pro označování pracovišť míst na pozemních komunikacích

PLATNOST DOKUMENTACE	
POLICIE ČESKÉ REPUBLIKY -	
SPDÍ SOUHLASÍ POUZE S PDZ A ZUK A UZAVÍRKOU PLATNOST VYJÁDRĚNÍ 1 ROK v ..... / ..... /2017	v ..... / ..... /2017

VYPRACOVAL:	Ing. František Preisler	<i>Preisler</i>	<b>VYZNAC</b> Sídlo: 511 5/1, 565 01 Jihlava
KONTROLOVAL:	Richard Peška	<i>Peška</i>	
NAZEV AKCE:	SILNICE I/34 ROUŠTANY - POHLED Přechodné dopravní značení - dopravní omezení		DATA: 08/2017
OBSAH:	Situace dopravně-inženýrských opatření		Arch. č.: 412

# PRÍLOHA č. 2 k prechodnej úprave pravozy

pod č.j.: KÚJL 26036/2018, ODSH 443/2018 ze dne 29.3.2018

KRAJSKÝ ÚŘAD  
KRAJE VYSOČINA  
Odbor dopravy a silničního  
hospodářství  
Žižkova 57, 587 33 Jihlava  
-6-

*Hykman*

